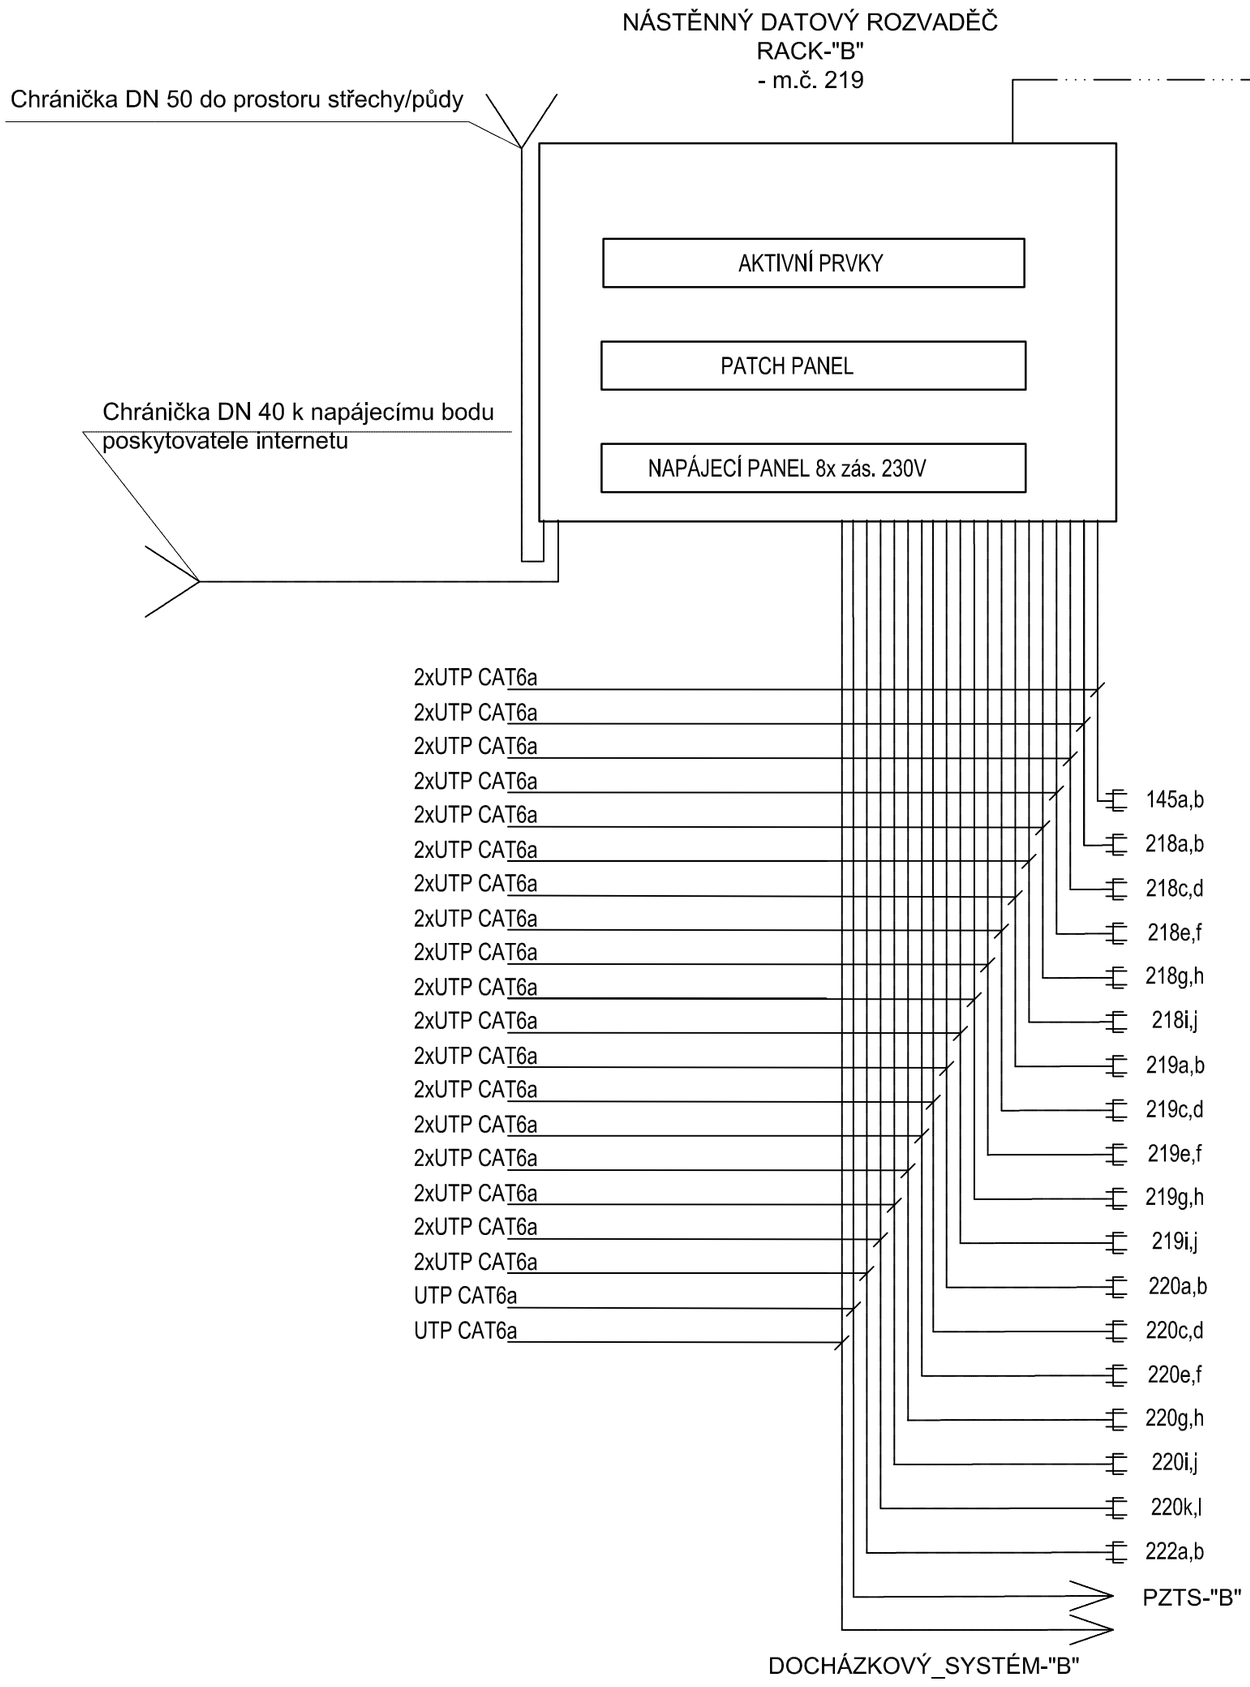

POZNÁMKA:
OCHRANA PŘED ÚRAZEM EL. PROUDEM: NORMÁLNÍ-AUT. ODPOJENÍM OD ZDROJE
SLABOPROUDÉ VEDENÍ BUDE PROSTOROVĚ ODDĚLENO OD ROZVODŮ SILOVÝCH A BUDE VEDENO V PVC OHEBNÝCH TRUBKÁCH.
POLOHA KONCOVÝCH PRVKŮ BUDE KOORDINOVÁNA A DEFINITIVNĚ ODSOUHLASENA INVESTOREM.

POŽADAVKY NA PROFESI ELEKTRO SILNOPROUD:
- SILNOPROUDÝ PŘÍVOD K RACK ROZVADĚČI SLP - 230V, 16A

LEGENDA SLABOPROUD:

D	DATOVÁ DVOJZÁSUVKA 2xRJ45, UTP, CAT.6a
	SILNOPROUDÝ ROZVADĚČ
	KABELOVÁ TRASA SLABOPROUD
	KABELOVÁ TRASA SILNOPROUD

POZNÁMKA:
-ZHOTOVITEL STAVBY ZODPOVÍDÁ ZA DODRŽOVÁNÍ BOZP, PO A OSTATNÍCH PRÁVNÍCH PŘEDPISŮ A NOREM ČSN PŘI PROVÁDĚNÍ DÍLA NAPŘ: ZÁK. Č. 350/2012 SB. (STAVEBNÍ ZÁKON) A VYHLÁŠKA Č. 268/2009 SB. O TECHNICKÝCH POŽADAVCÍCH STAVBY
-ZHOTOVITEL STAVBY JE POVINEN SI VÝMĚRY PŘEMĚŘIT PŘÍMO NA STAVBĚ PŘED ZAHÁJENÍM STAVBY

Ing. Tomáš Novotný
U Potoka 316, Kobylnice 664 51
tel.: 731 654 008

CHRÁNĚNO AUTORSKÝM ZÁKONEM
– zákon č.121/2000 Sb. –

hlavní inženýr projektu	Ing. Vít Ševčík	
zodpovědný projektant	Ing. Tomáš Novotný	
vypracoval	Ing. Adrián Mikloš	
investor	Město Bučovice, Jiráskova, Bučovice, 685 01	
místo stavby	parc. č. 568, k. ú. Bučovice (615161) Komenského 211, Bučovice, 685 01	

MENHIR PROJEKT
Horní 32, 639 00 Brno, tel: 604 200 092

akce
REKONSTRUKCE BUDOVY KOMENSKÉHO 211, BUČOVICE

D.1.4.3 ELEKTROINSTALACE

obsah výkresu
ELEKTROINSTALACE - SLP-SCHÉMA ROZVODŮ SKS "B"

datum	05/2020
formát	420x420
č. zakázky	20_012
stupeň	DPS
měřítko	
číslo výkresu	18