


VZOROVÝ ŘEZ PARKOVIŠTĚM VE DVOŘE

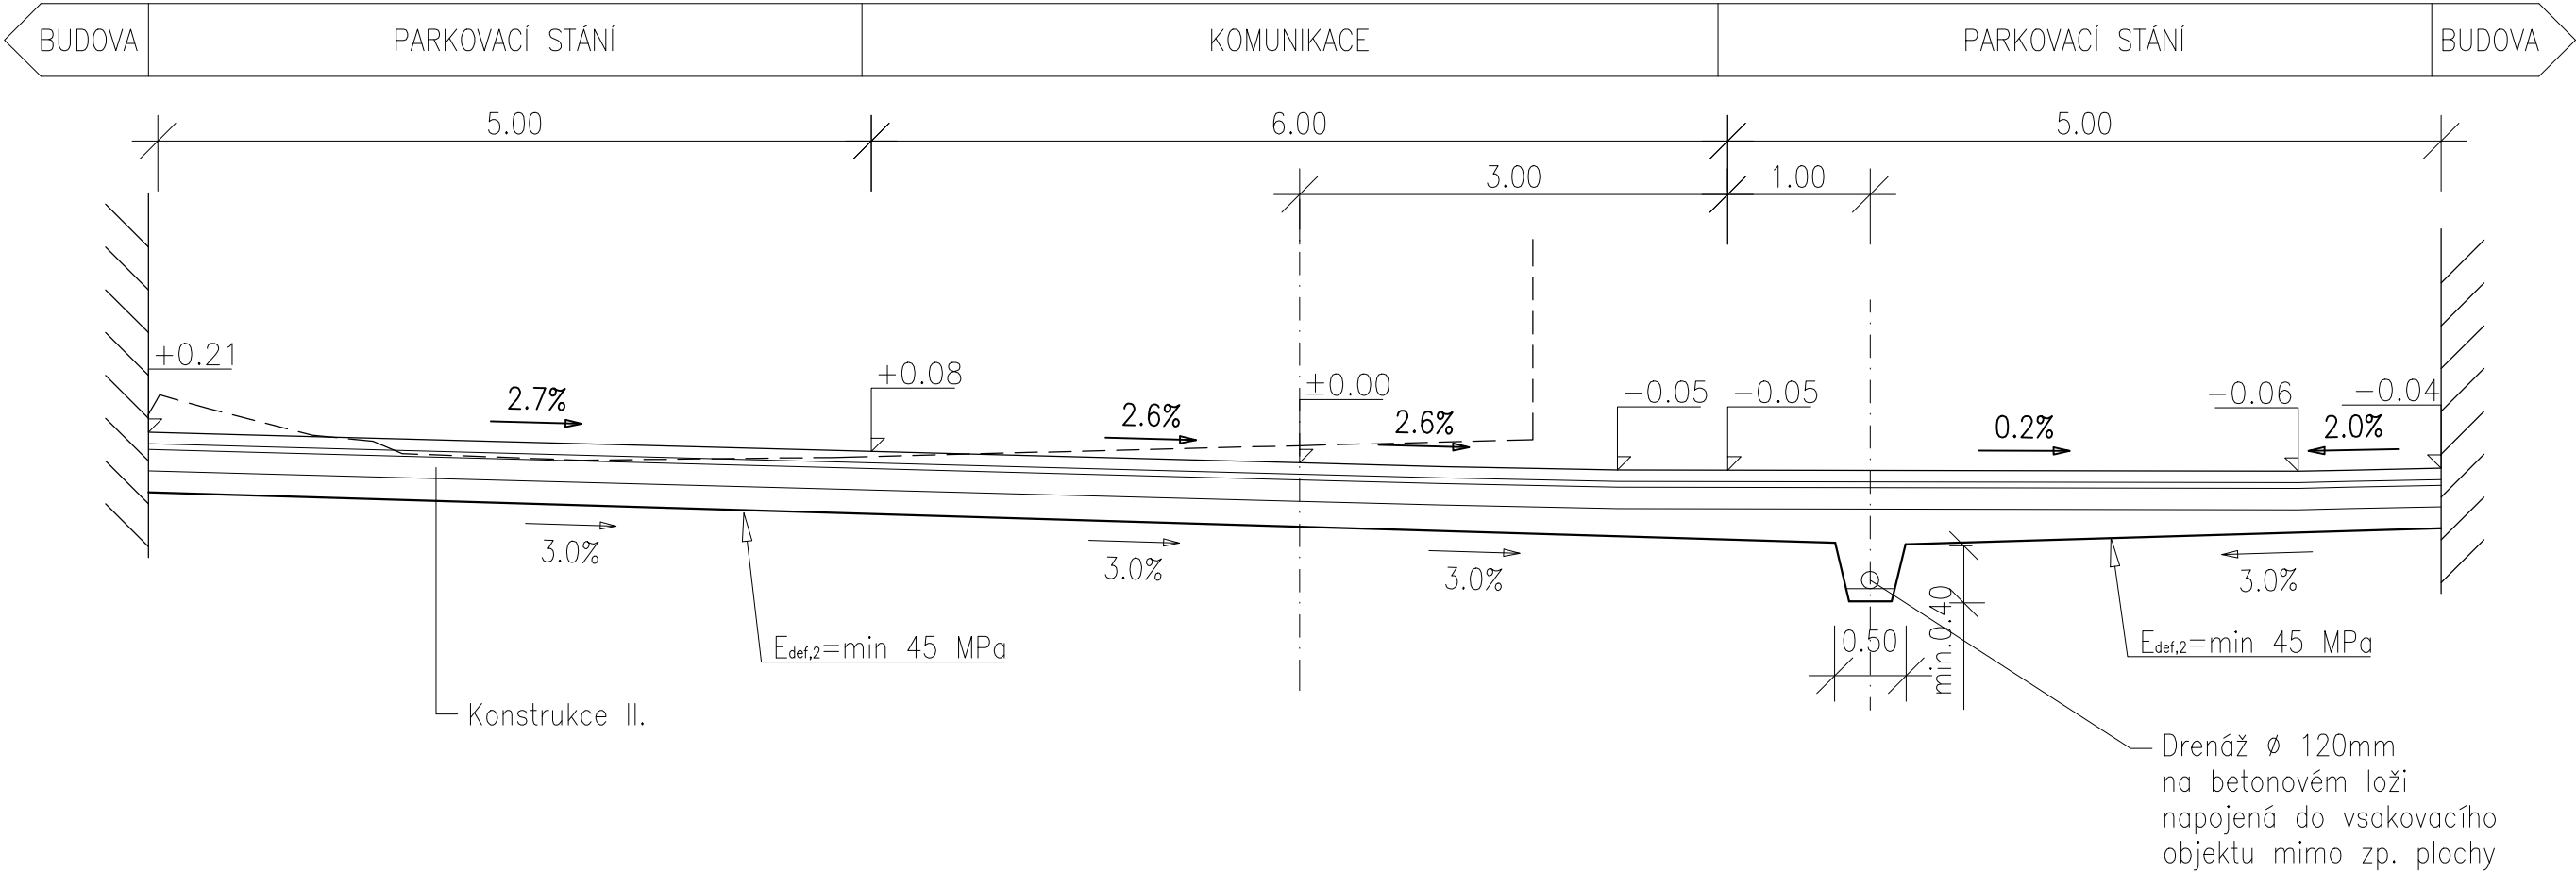


Konstrukce I.			
Betonová dlažba přírodní	DL	80mm	ČSN 736131-1
Lože z kamenné drti	L 4/8	40mm	ČSN 736126-1
Štěrkodrt	ŠD 0/32	150mm	ČSN 736126-1
Štěrkodrt	ŠD 0/63	150mm	ČSN 736126-1
Celkem	min. 420mm		

POZNÁMKA:
-ZHOTOVITEL STAVBY ZODPOVÍDÁ ZA DODRŽOVÁNÍ BOZP, PO A OSTATNÍCH PRÁVNÍCH PŘEDPISŮ A NOREM ČSN PŘI PROVÁDĚNÍ DÍLA NAPŘ: ZÁK. Č. 350/2012 SB. (STAVEBNÍ ZÁKON) A VYHLÁŠKA Č. 268/2009 SB. O TECHNICKÝCH POŽADAVCÍCH STAVBY
-ZHOTOVITEL STAVBY JE POVINEN SI VÝMĚRY PŘEMĚŘIT PŘÍMO NA STAVBĚ PŘED ZAHÁJENÍM STAVBY

0,000=220,070 m n.m. Bpv

hlavní inženýr projektu	Ing. Vít Ševčík
zodpovědný projektant	xxx
vypracoval	xxxx
investor	Město Bučovice, Jiráskova, Bučovice, 685 01
místo stavby	parc. č. 568, k. ú. Bučovice (615161) Komenského 211, Bučovice, 685 01
akce	REKONSTRUKCE BUDOVY KOMENSKÉHO 211, BUČOVICE
D.1.5 DOPRAVNÍ ŘEŠENÍ	
obsah výkresu	VZOROVÝ PŘÍČNÝ ŘEZ

 Horní 32, 639 00 Brno, tel: 604 200 092	
datum	05/2020
formát	2 x A4
č. zakázky	20_012
stupeň	DPS
měřítko	1:50
číslo výkresu	03

CHRÁNĚNO AUTORSKÝM ZÁKONEM
- zákon č.121/2000 Sb. -