
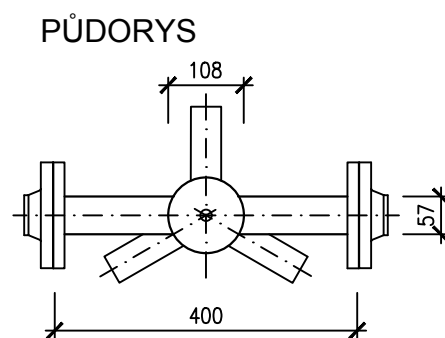
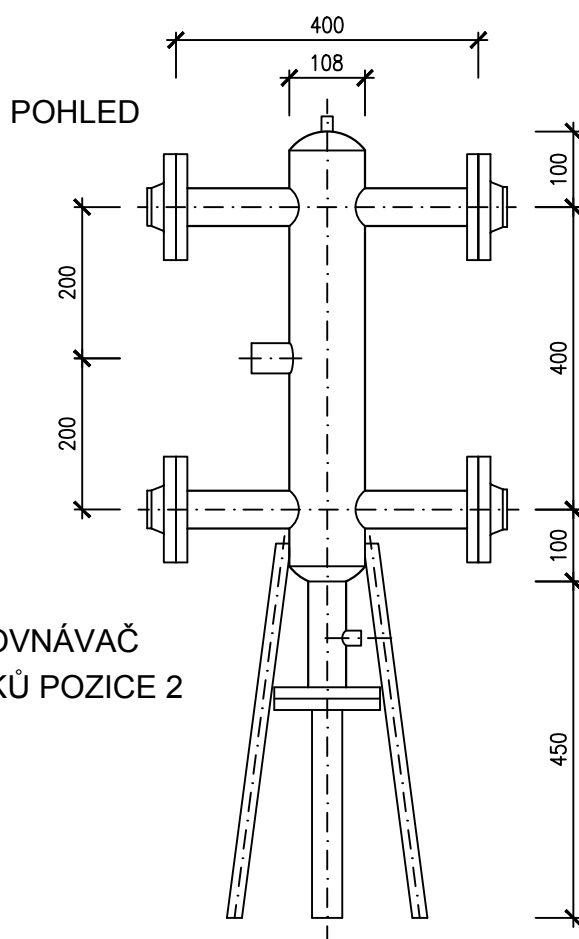


KOMBINOVANÝ ROZDĚLOVAČ POZICE 3

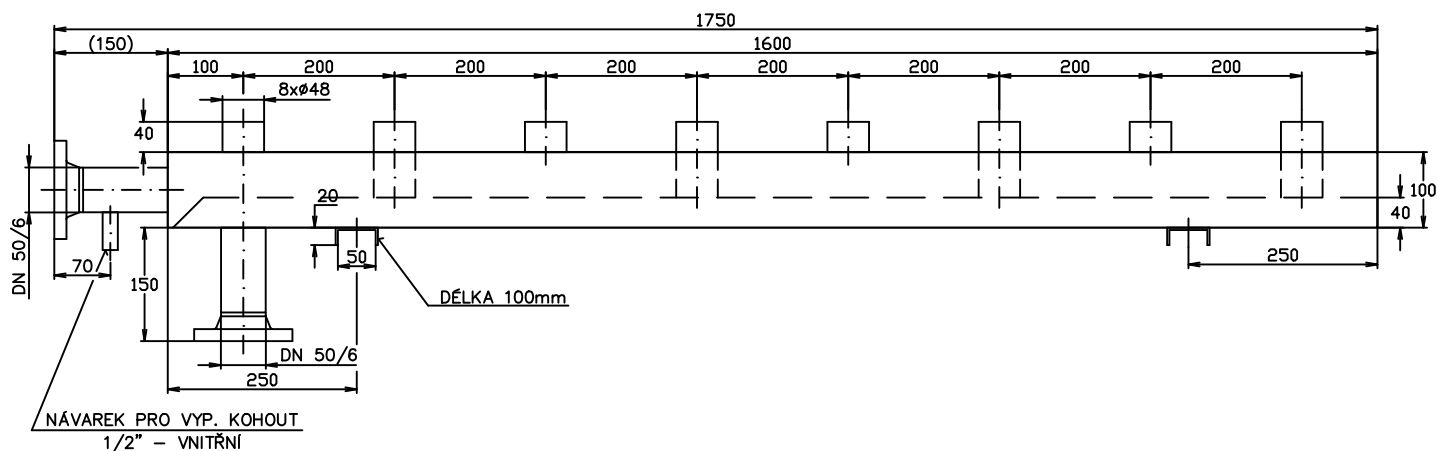

HYDRAULICKÝ VYROVNÁVAČ
DYNAMICKÝCH TLAKŮ POZICE 2

$t_e = -15\text{ }^{\circ}\text{C}$, $n_{50} = 4,0$

HLAVNÍ ARCHITEKT		VYPRACOVAL	ZODP. PROJEKTANT	<div>Atelier RB</div> <div>s.r.o</div> <div>Javorová 4519, Zlín, 76005</div> <div>tel. 575758155</div> <div>725611103</div>	
Ing. arch. Radim Bosák		Ing. Milan Moravec	Ing. Milan Moravec		
INVESTOR: Obec Hřivínův Újezd					
PROFESE: ústřední vytápění					
Rekonstrukce budovy ZŠ a MŠ Hřivínův Újezd					
Hřivínův Újezd č.p. 68					
VÝMĚNA ZDROJE TEPLA					
Detaily svařenců - kotelna pro MŠ					
FORMÁT				1x A4	
DATUM				01/2020	
STUPEŇ				DPS	
Č. ZAKÁZKY				01/2020	
MĚŘÍTKO				Č. VÝKRESU	
1:10				206	