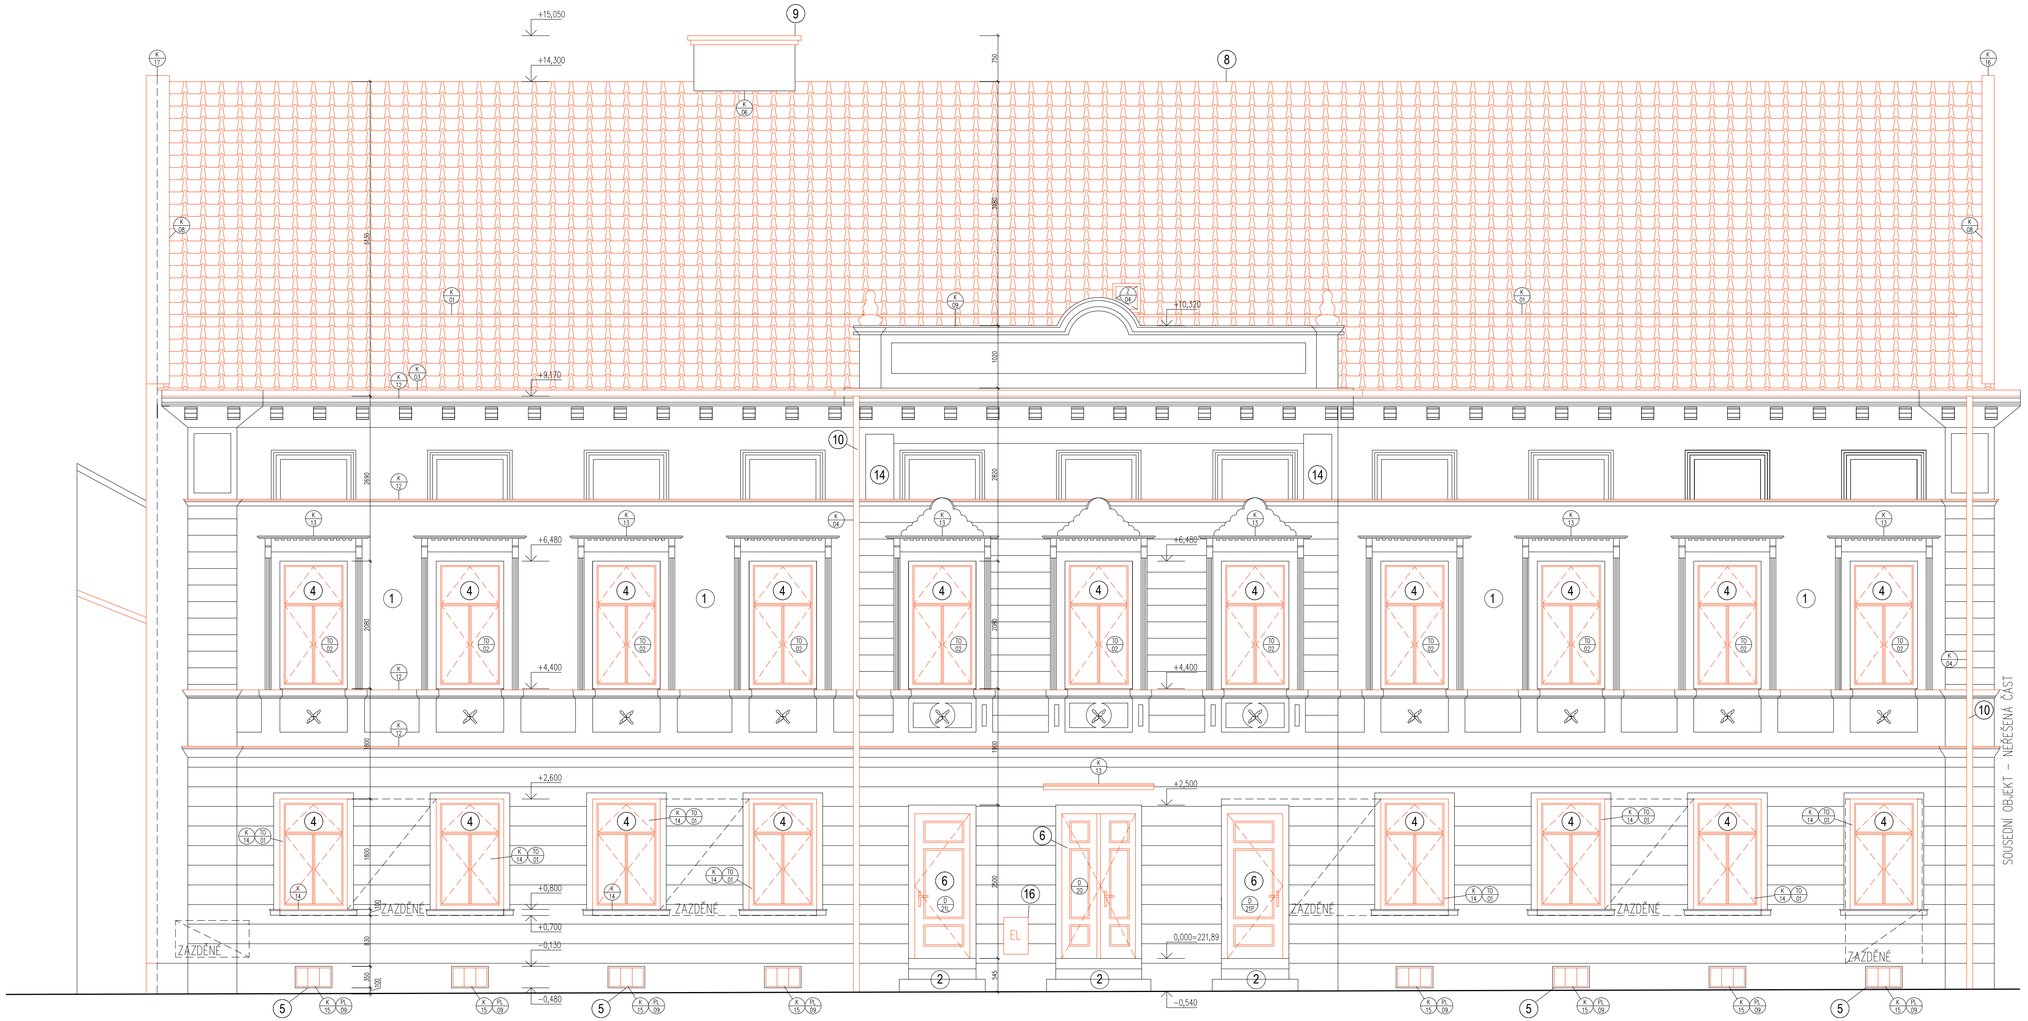

LEGENDA POVRCHŮ

1. FASÁDNÍ NÁTĚR SVĚTLÝ ODSTÍN
2. SCHODIŠTĚ Z UMĚLÉHO KAMENE – SVĚTLÝ ODSTÍN
4. DŘEVĚNÁ KASTLOVÁ OKNA – ODSTÍN LOMENÝ BÍLÁ
5. PLASTOVÁ OKNA – ODSTÍN LOMENÁ BÍLÁ
6. DŘEVĚNÉ DVEŘE – REPLIKY ODSTÍN LOMENÁ BÍLÁ
8. KERAMICKÁ STŘEŠNÍ KRYTINA PŘÍRODNÍ BARVA
9. PŘEOMÍTANÝ KOMÍN Z CPP S NOVOU BETONOVOU HLAVOU
10. ŽLABY A SVODY TITANZINEK, ODSTÍN PŘÍRODNÍ
14. OBNOVA SGRAFITOVÉ VÝZDOBY
16. OCELOVÉ DVÍŘKA – SVĚTLÝ ODSTÍN

LEGENDA HMOT

- STÁVAJÍCÍ ZDIVO CIHELNÉ ZDIVO
- NOVÉ KONSTRUKCE
- NOVÁ KERAMICKÁ KRYTINA

POZNÁMKA:
- KONSTRUKČNÍ DETAILY JE NUTNO ŘEŠIT PŘÍMO NA STAVBĚ
- ZHOTOVITEL STAVBY ZODPOVÍDÁ ZA DODRŽOVÁNÍ BOZP, PO A OSTATNÍCH PRÁVNÍCH PŘEDPISŮ A NOREM ČSN PŘI PROVÁDĚNÍ DÍLA NAPŘ. ZÁK. Č. 350/2012 SB. (STAVEBNÍ ZÁKON) A VYHLÁŠKA Č. 268/2009 SB. O TECHNICKÝCH POŽADAVCÍCH STAVBY
- ZHOTOVITEL STAVBY JE POVINEN SI VÝMĚRY PŘEMĚŘIT PŘÍMO NA STAVBĚ PŘED ZAHÁJENÍM STAVBY

0,000=221,890 m n.m. Bpv* (uvedená výška je orientační)

CHRÁNĚNO AUTORSKÝM ZÁKONEM – zákon č.121/2000 Sb. –

hlavní inženýr projektu	Ing. Vít Ševčík		MENHIR PROJEKT Horní 32, 639 00 Brno, tel: 604 200 092
zodpovědný projektant	Ing. Vít Ševčík		
vypracoval	Ing. Marián Varjú		
investor	město Bučovice Jiráskova 502, 685 01, Bučovice		
místo stavby	parc. č. 908, k. ú. Bučovice [615161] Slavkovská 33, 685 01 Bučovice	datum	10/2020
akce	**REKONSTRUKCE BD SLAVKOVSKÁ 33, BUČOVICE**	formát	
		č. zakázky	20_023
		stupeň	DPS
D.1.1 ARCHITEKTONICKO-STAVEBNÍ ŘEŠENÍ		měřítko	1:50
obsah výkresu **NOVÝ STAV** **POHLED SEVEROVÝCHODNÍ**		číslo výkresu	210