




PŮDORYS

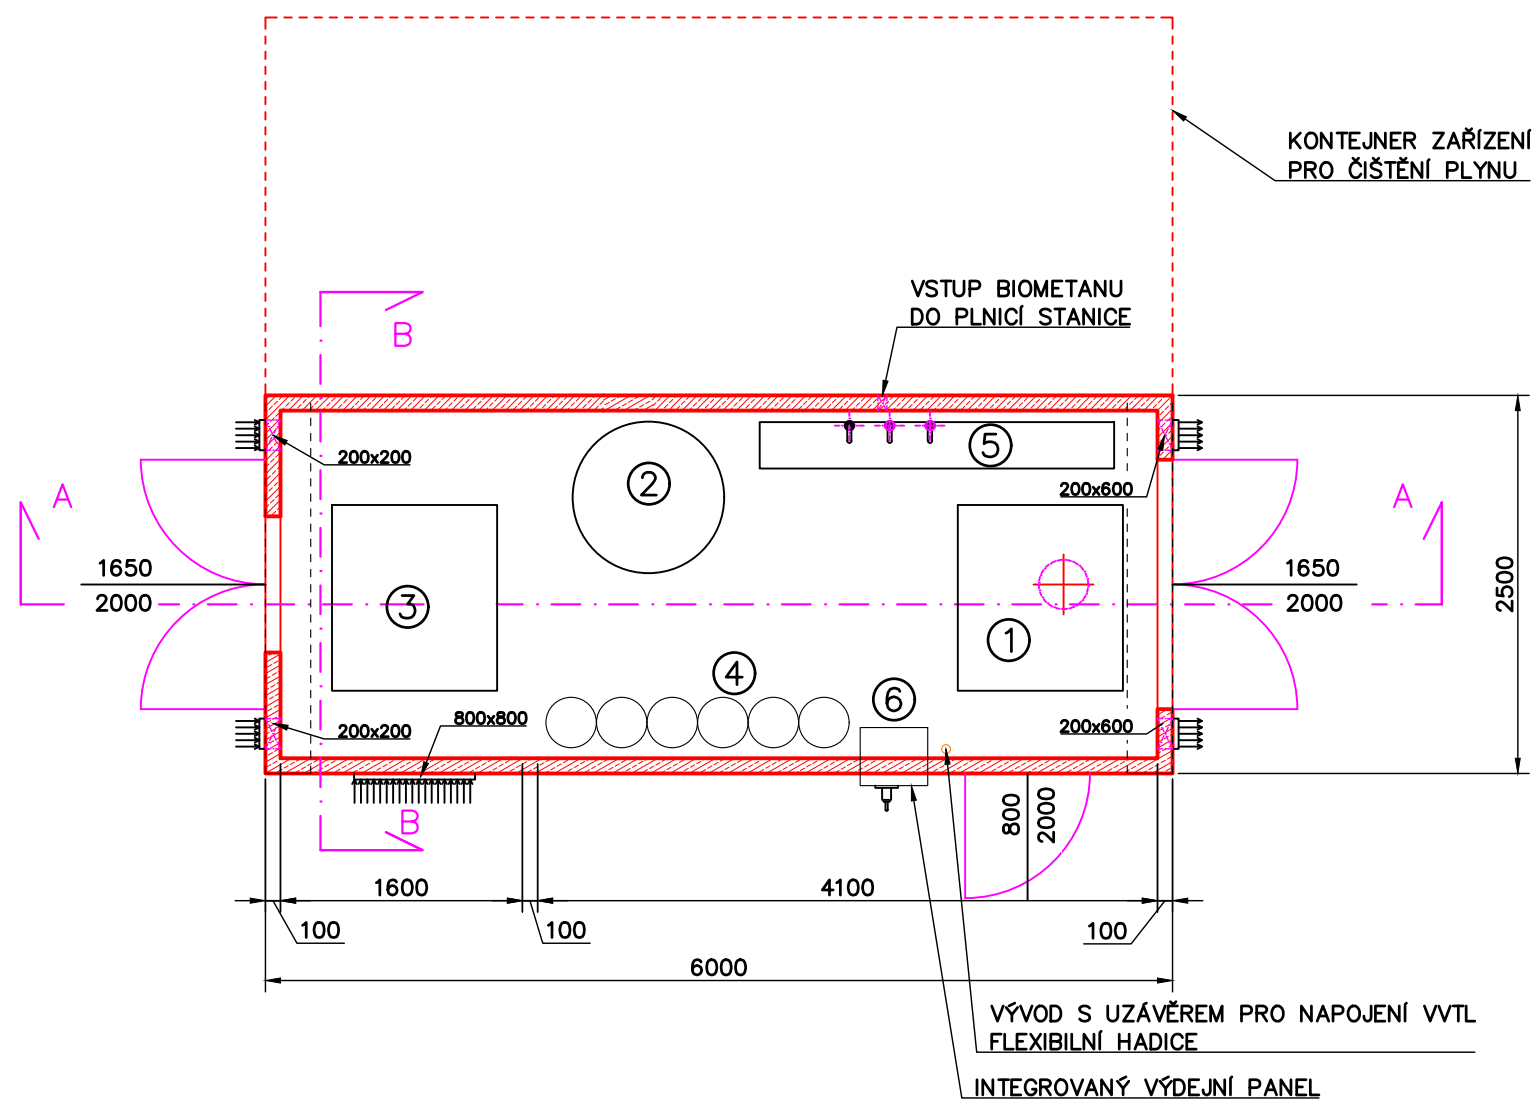


PŮDORYS STŘECHY

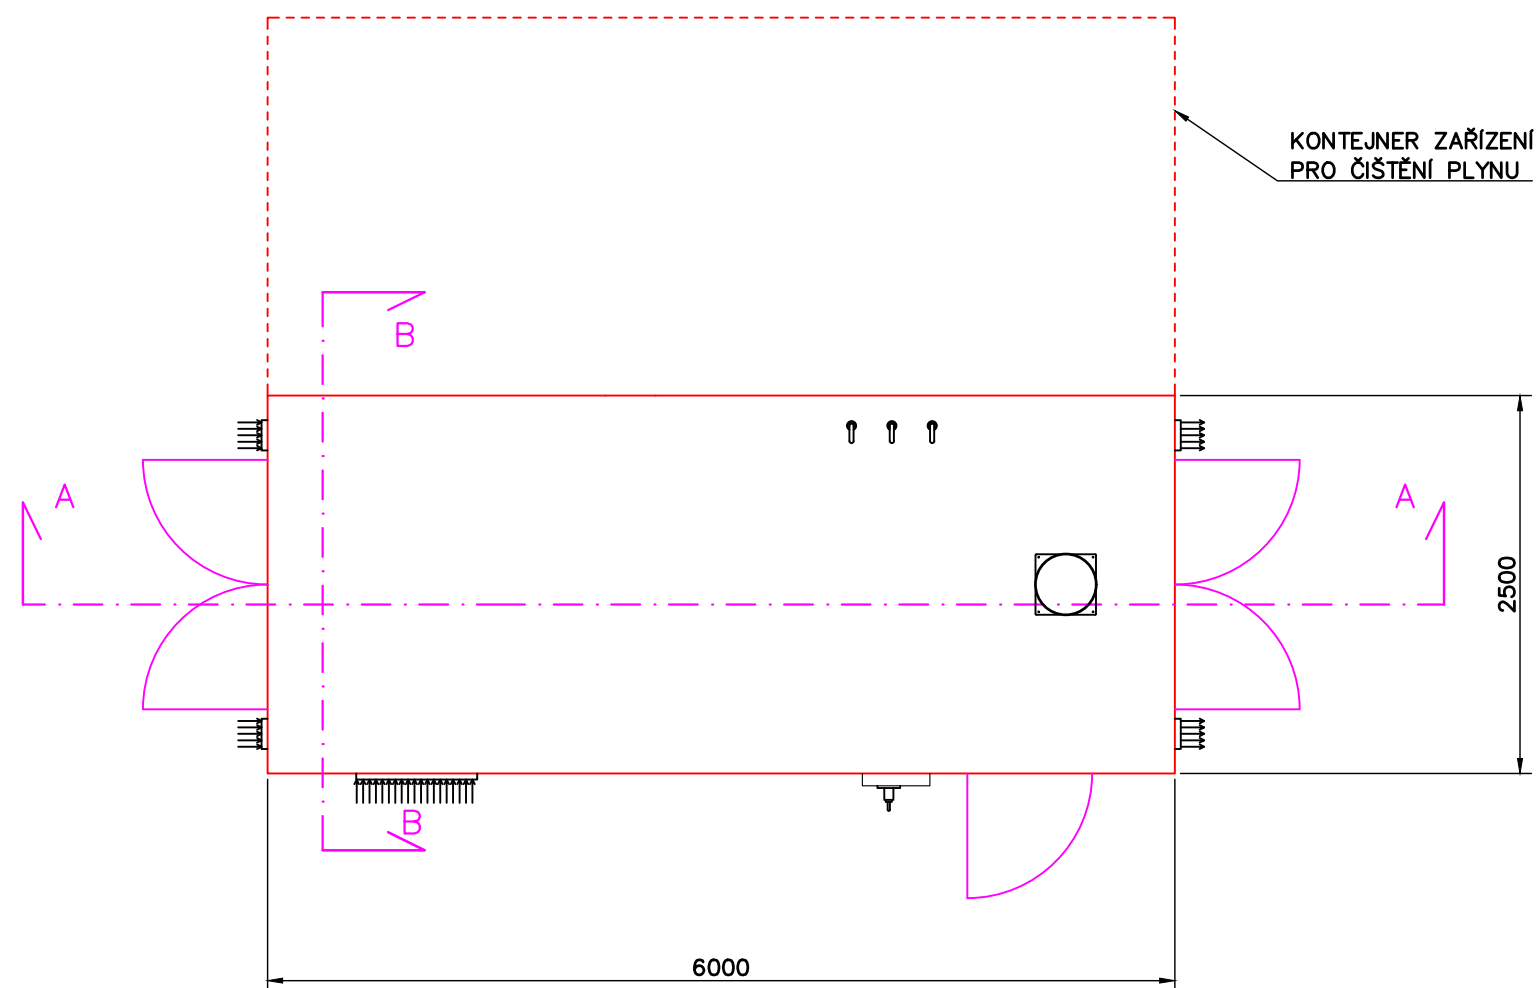

ŘEZ A-A

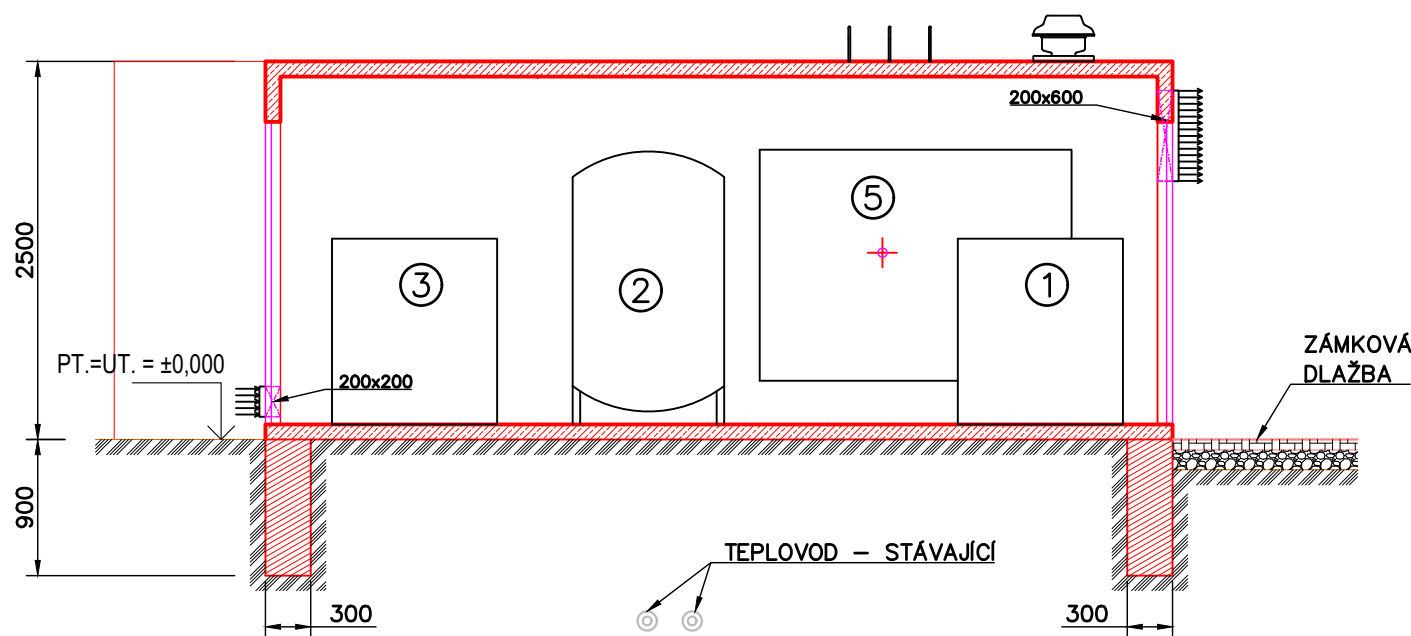

ŘEZ B-B

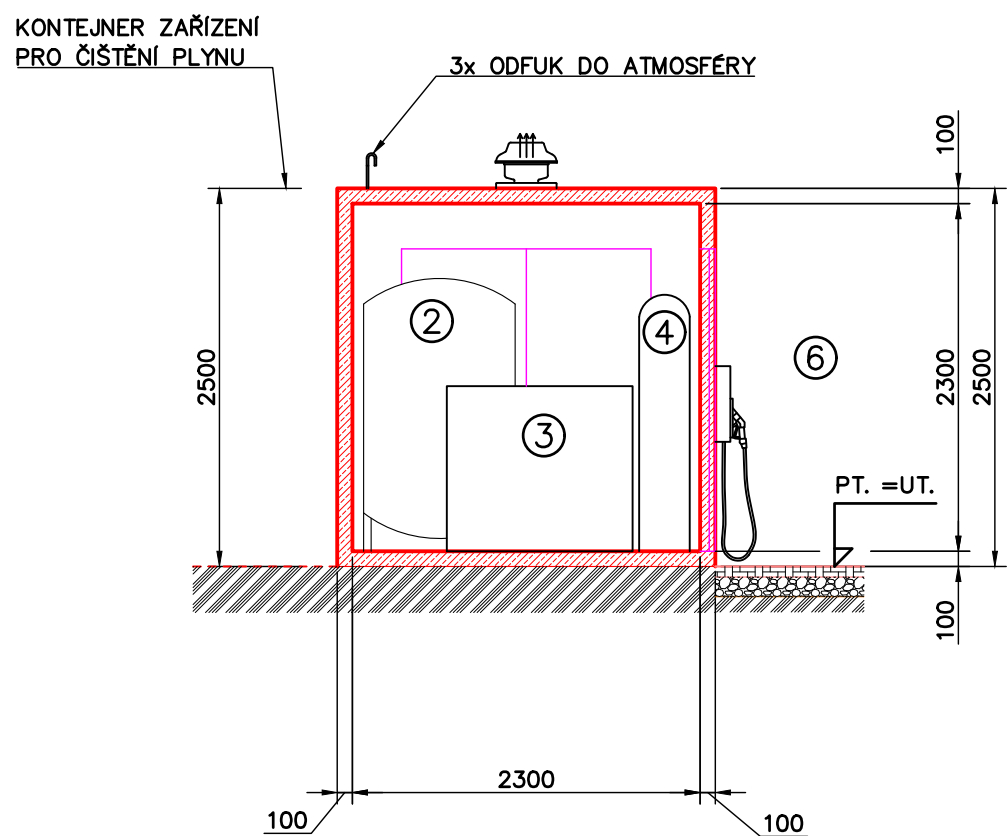

LEGENDA

- ① VTL KOMPRESOR
- ② VYROVNÁVACÍ NÁDRŽ
- ③ VVTL KOMPRESOR
- ④ ZÁSOBNÍ TLAKOVÉ LAHVE
- ⑤ ROZVODY, REGULACE, ČIDLA
- ⑥ INTEGROVANÝ VÝDEJNÍ STOJAN

LEGENDA MATERIÁLŮ

- ŽELEZOBETON (PREFABRIKÁT)
- PROSTÝ BETON C12/15
- ZÁMKOVÁ DLAŽBA


POZNÁMKA:

PŘED ZAHÁJENÍM ZEMNÍCH PRACÍ NUTNO POŽÁDAT SPRÁVCE SÍTÍ O JEJICH PŘESNÉ VYTÝČENÍ, VYZNAČENÍ A DOZOR NAD NIMI.
SKUTEČNÉ ROZMĚRY NOSNÝCH KONSTRUKCÍ BUDOU PŘESNĚ STANOVENY V DALŠÍCH STUPNÍCH PD NA ZÁKLADĚ PODROBNÉHO STATICKÉHO VÝPOČTU.

KÓTOVÁNO V MILIMETRECH!

±0,000 = 229,000 m.n.m

1	13.3.2020	Zpevněné plochy		Ing. L. Likař	
p.č.	datum	změna		provedl	podpis investora

<div> <i>www.farmtec.cz</i></div>				číslo paré	
vypracoval		ved. zakázky		<div>FARMTEC a.s. sídlo společnosti JISTEBNICE Tisová 326 391 33 Jistebnice tel.: 381 491 111, fax: 381 491 112 e-mail: bioplyn@farmtec.cz</div>	
Ing. P. Fůrst		G. Smetanová			
		Ing. L. Likař			
		G. Smetanová			
kraj		Olomoucký kraj		okres Prostějov	
obec		Vrahovice			
stavebník Zemědělské družstvo Vrahovice					
akce ČIŠTĚNÍ BIOPLYNU A PLNICÍ STANICE BIOCNG VRAHOVICE					
SO, PS SO 02 PLNICÍ STANICE					
obsah PŮDORYS, ŘEZY					
				stupeň	DSP
				datum	8/2019
				formát	A2
				zak. číslo	OZE2018627
				měřítka	1:50
				číslo výkresu	D.1.1 - 02
Tento výkres je duševním vlastnictvím Farmtec a.s. a bez jeho souhlasu nesmí být kopírován, nebo zpřístupněn třetí osobě!					