




VZOROVÝ PŘÍČNÝ ŘEZ – ŽELEZOBETONOVÁ PLOCHA PRO MOBILNÍ ZÁSObNÍK

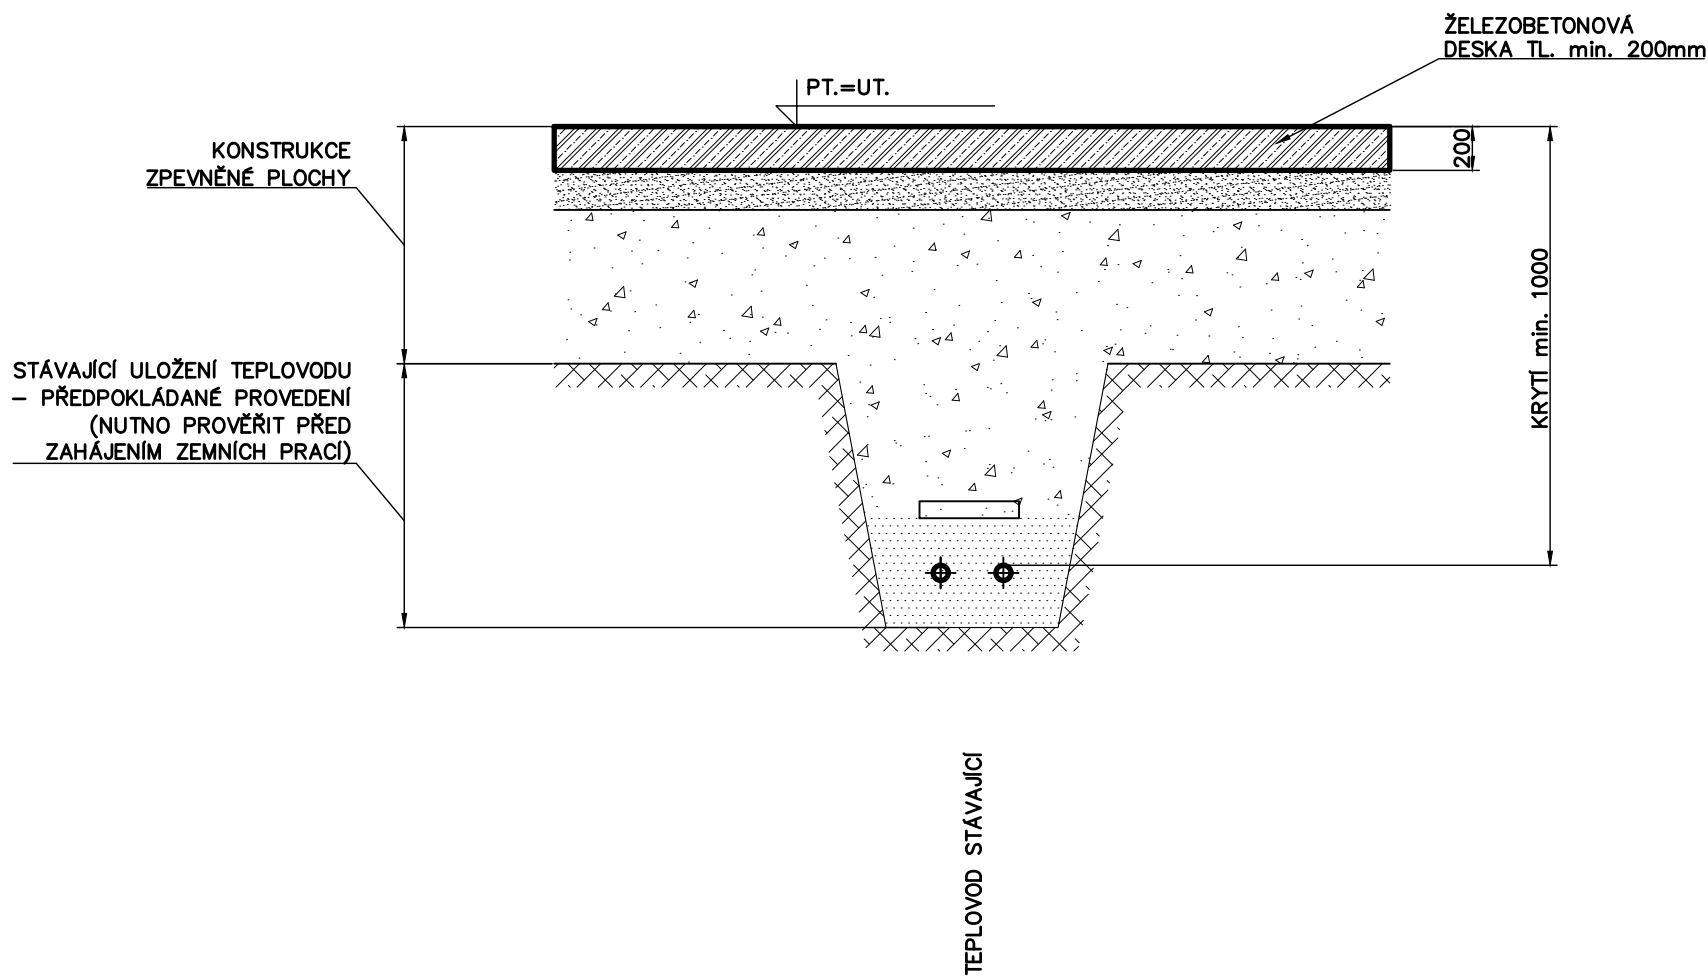

VZOROVÝ PŘÍČNÝ ŘEZ – PODPĚRNÝ SLOUP

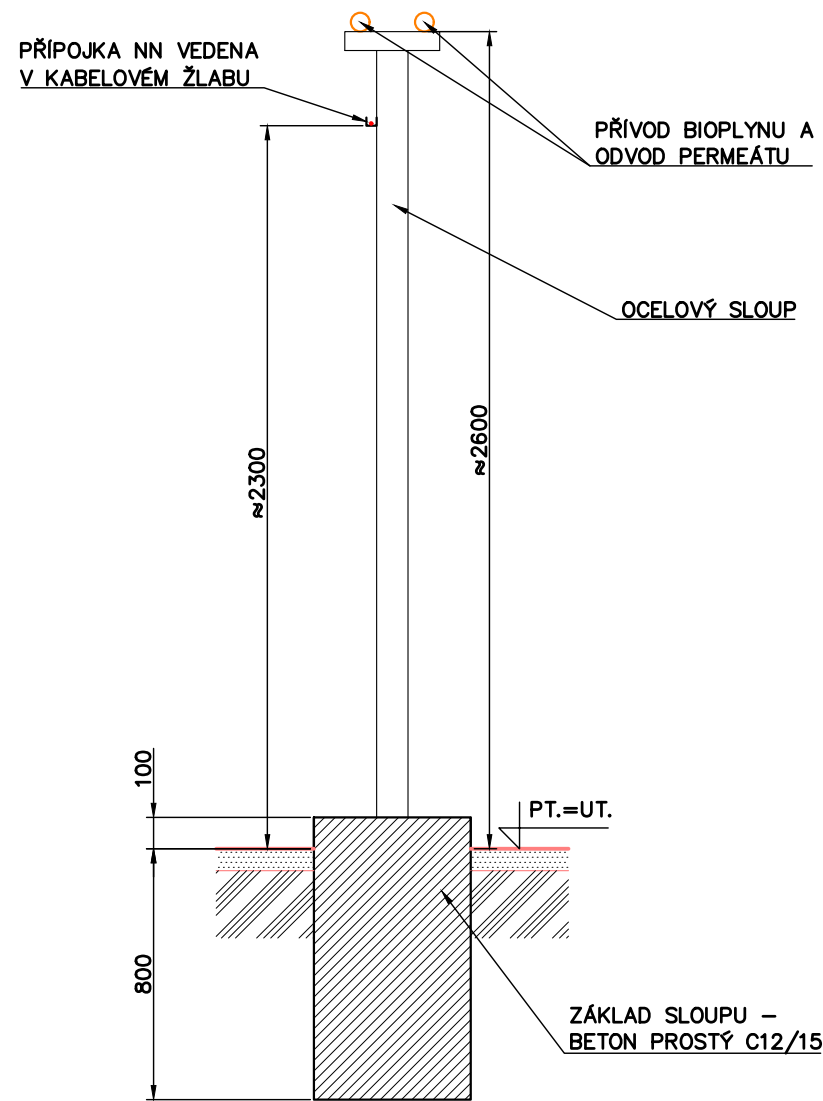

VZOROVÝ ŘEZ KONDENZÁTNÍ ŠACHTOU

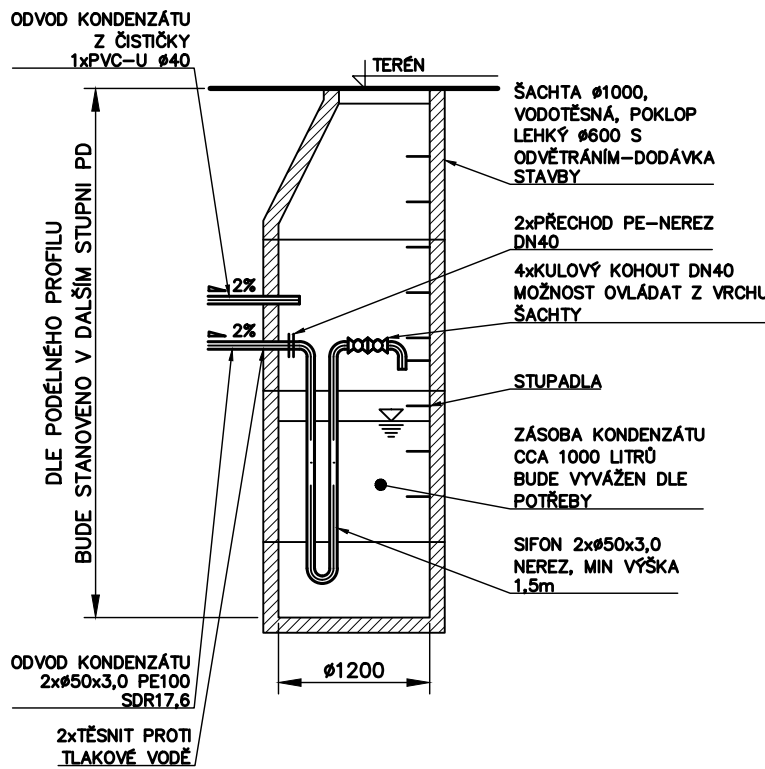


POZNÁMKY:

VÝKOP MUSÍ BÝT ZAJIŠTĚN DLE NAŘÍZENÍ VLÁDY 591/2006 Sb. – SVISLÉ STĚNY RUČNĚ KOPANÝCH VÝKOPŮ MUSÍ BÝT PAŽENY PŘI HLOUBCE VĚTŠÍ JAK 1,3m V ZASTAVĚNÉM ÚZEMÍ A 1,5m V NEZASTAVĚNÉM ÚZEMÍ. DO STROJNĚ HLOUBENÝCH VÝKOPŮ SE NESMÍ VSTUPOVAT, POKUD JEJICH STĚNY NEJSOU ZAJIŠTĚNY. V MÍSTĚ SPOJŮ ROZŠÍŘIT VÝKOP DLE TABULKY ROZMĚRY MONTÁŽNÍ JÁMY V MÍSTĚ SPOJŮ.

ROZMĚRY MONTÁŽNÍ JÁMY V MÍSTĚ SPOJŮ

ŠÍŘKA DNA VÝKOPU PRO KLADENÍ POTRUBÍ, KDE ZPŮSOB MONTÁŽE NEVYŽADUJE PŘÍTOMNOST PRACOVNÍKŮ VE VÝKOPU (m)				
VNĚJŠÍ PRŮMĚR TRUBEK D	ŠÍŘKA DNA VÝKOPU	NEJMENŠÍ ŠÍŘKA	ROZMĚRY MONTÁŽNÍ JÁMY DĚLKA	HLOUBKA DNA POD POTRUBÍM
DO 0,2	D+0,4; min.0,5	D+1,2	1,4	0,8
NAD 0,2	D+0,4	D+1,6	1,4	0,8

1	13.3.2020	Zpevněné plochy	Ing. Likař
p.č.	datum	změna	provedl

<div><div>www.farmtec.cz</div></div>				číslo paré			
vypracoval		ved. zakázky		zodp. projektant		schválil	
Ing. P. Furst		G. Smetanová		Ing. L. Likař		G. Smetanová	
kraj Vysočina				okres Třebíč			
obec Hrotovice							
stavebník Zemědělské družstvo Hrotovice, družstvo							
akce		ČIŠTĚNÍ BIOPLYNU A PLNICÍ STANICE BIOCNG HROTOVICE					
SO, PS							
obsah		VZOROVÉ PŘÍČNÉ ŘEZY					

FARMTEC a.s. sídlo společnosti JISTEBNICE Tisová 326 391 33 Jistebnice tel.: 381 491 111, fax: 381 491 112 e-mail: bioplyn@farmtec.cz	
stupeň	DSP
datum	2/2019
formát	A2
zak. číslo	OZE2018627
měřítko	1:X
číslo výkresu	
D.1.1 - 04	

Tento výkres je duševním vlastnictvím Farmtec a.s. a bez jeho souhlasu nesmí být kopírován, nebo zpřístupněn třetí osobě!