



ŘEZ A–A

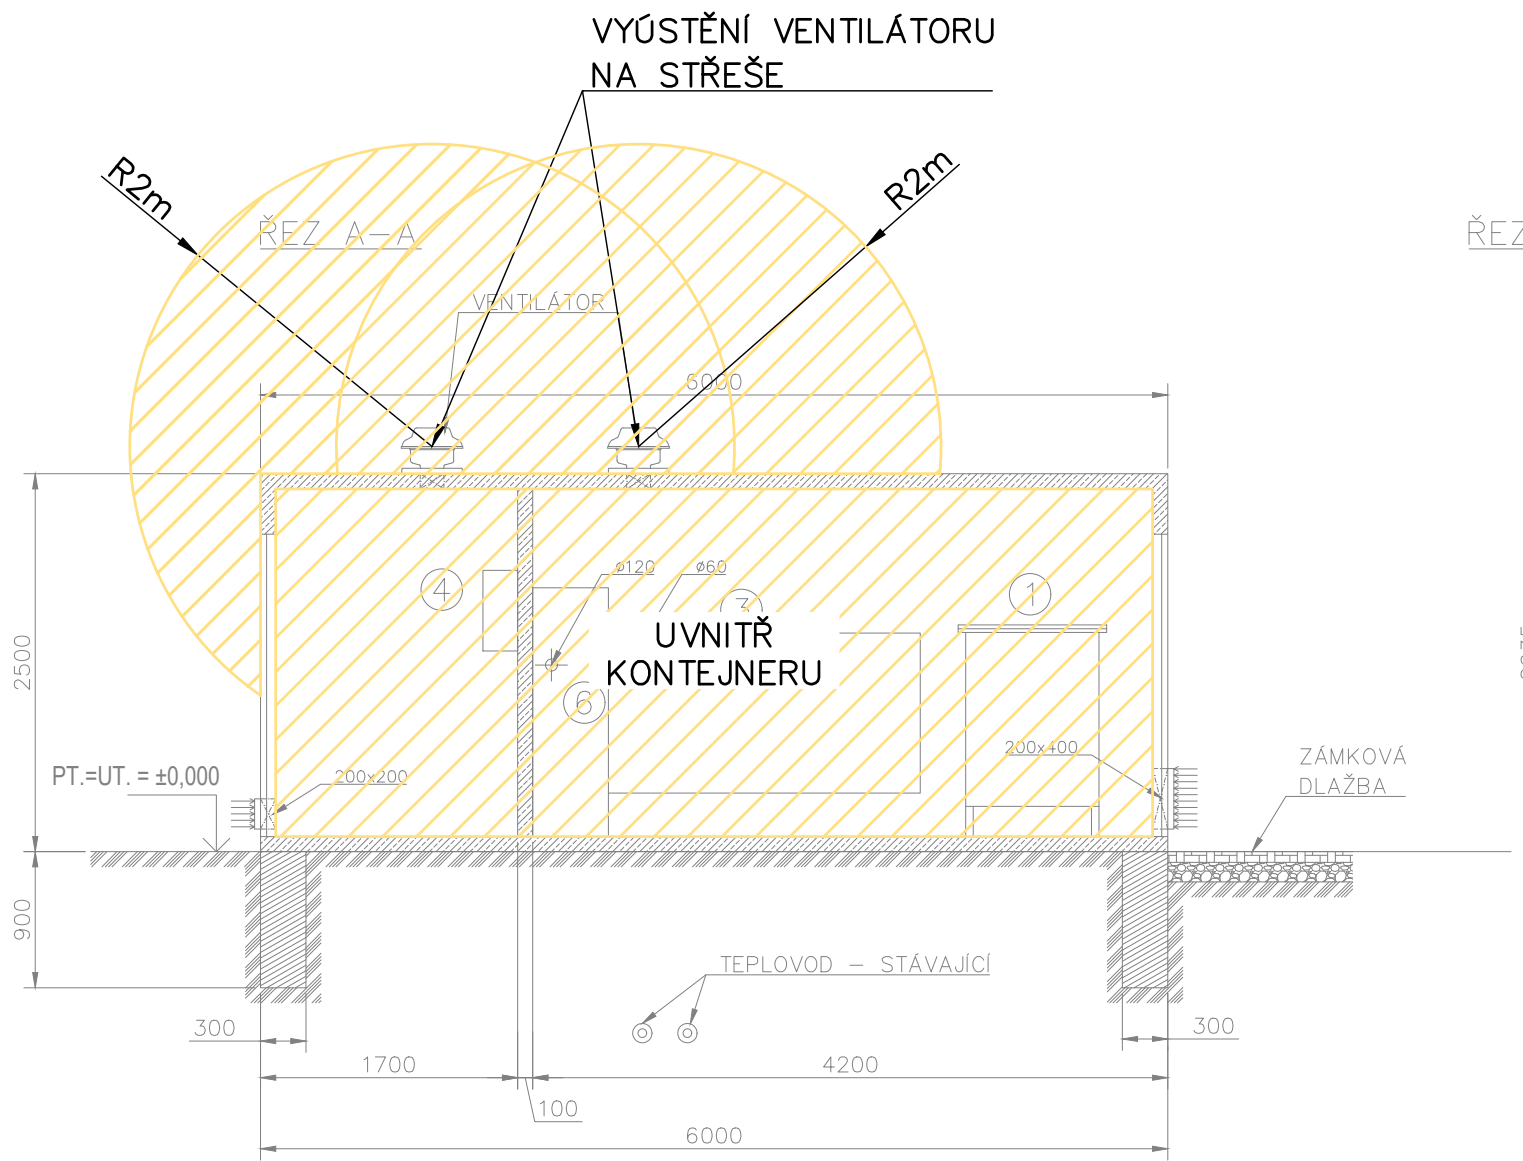

ŘEZ B–B

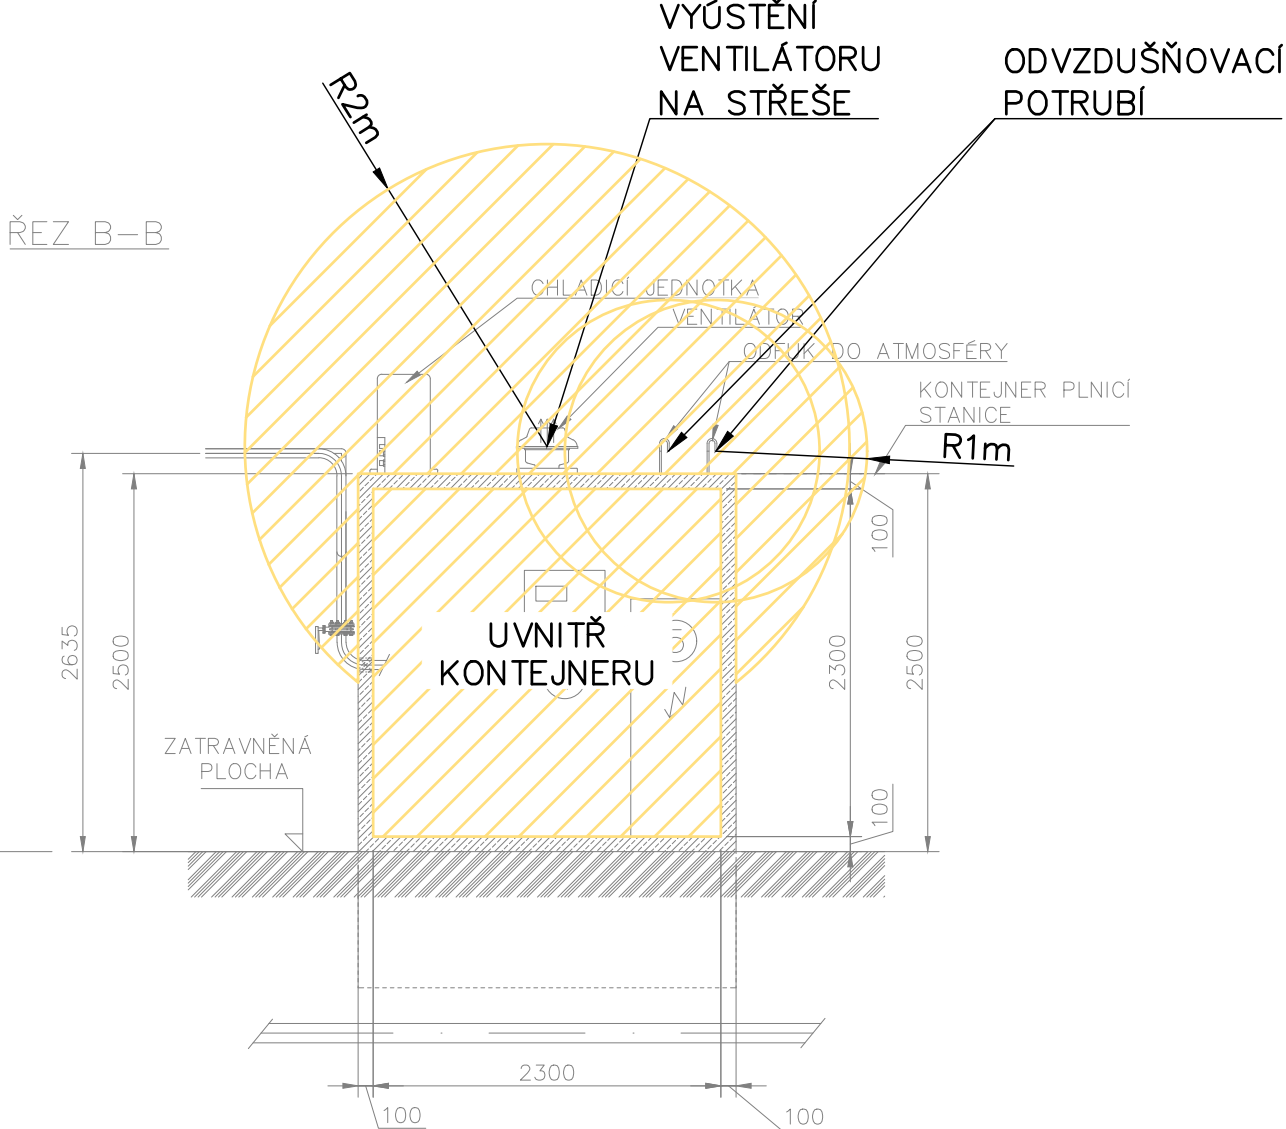


LEGENDA Ex ZÓN:

- ZÓNA 0
- ZÓNA 1
- ZÓNA 2

STAVBA KÓTOVÁNA V MILIMETRECH.  
Ex ZÓNY A VÝŠKY KÓTOVÁNY V METRECH.

PŮDORYS STŘECHY

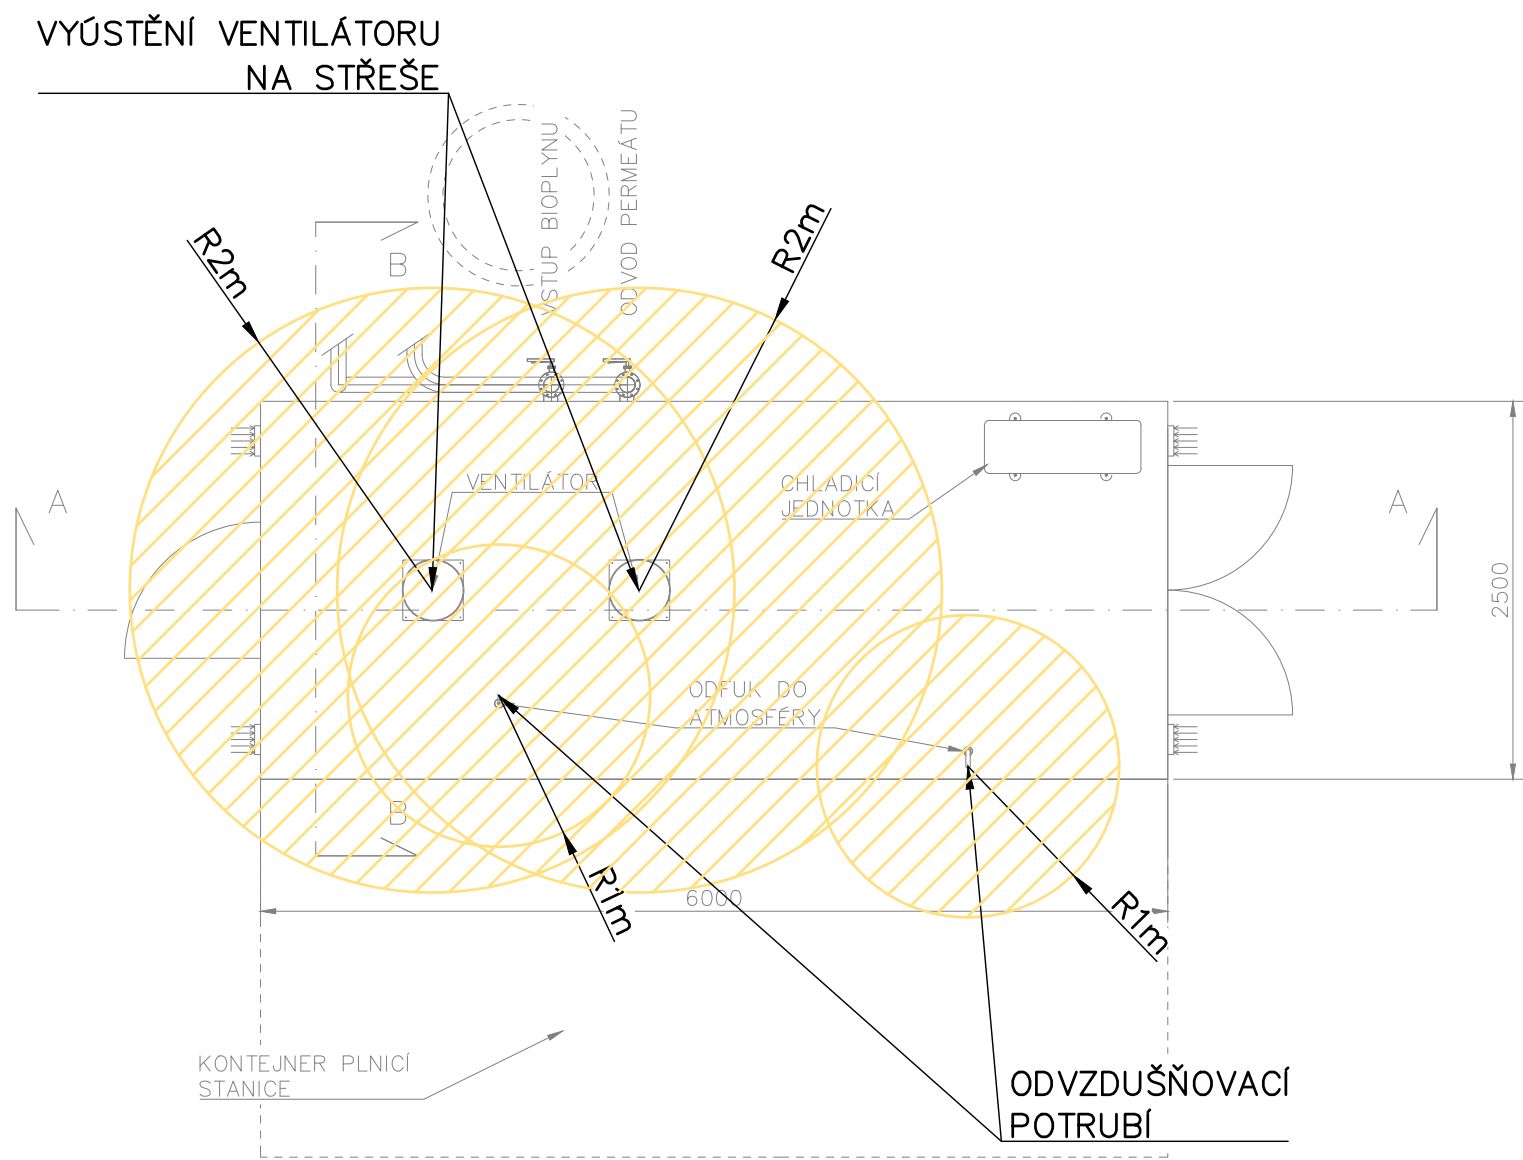

LEGENDA

- ① ADSORPČNÍ KOLONA
- ② MEMBRÁNOVÉ MODULY
- ③ ROZVODY, REGULACE, ČIDLA
- ④ PLYNOVÁ ANALÝZA
- ⑤ ROZVADĚČ ELEKTRO + MaR
- ⑥ ODORIZACE



LEGENDA MATERIÁLŮ

- ŽELEZOBETON (PREFABRIKÁT)
- PROSTÝ BETON C12/15
- ZTRACENÉ BEDNĚNÍ + ŽELEZOBETON C15/20
- ZÁMKOVÁ DLAŽBA

POZNÁMKA:

PŘED ZAHÁJENÍM ZEMNÍCH PRACÍ NUTNO POŽÁDAT SPRÁVCE SÍTÍ O JEJICH PŘESNÉ VYTÝČENÍ, VYZNAČENÍ A DOZOR NAD NIMI.  
SKUTEČNÉ ROZMĚRY NOSNÝCH KONSTRUKCÍ BUDOU PŘESNĚ STANOVENY V DALŠÍCH STUPNÍCH PD NA ZÁKLADĚ PODROBNÉHO STATICKÉHO VÝPOČTU.

1	13.3.2020	Zpevněné plochy	změna	Ing. Likař	
p.č.	datum			provedl	podpis investora

 				číslo paré	
vypracoval	ved. zakázky	zodp. projektant	schválil	<b>FARMTEC a.s.</b> sídlo společnosti JISTEBNICE Tisová 326 391 33 Jistebnice tel.: 381 491 111, fax: 381 491 112 e-mail: bioplyn@farmtec.cz	
Ing. L. Likař	G. Smetanová		G. Smetanová		
kraj	Olomoucký kraj	okres Prostějov			
obec	Vrahovice				
stavebník	Zemědělské družstvo Vrahovice				
akce	ČIŠTĚNÍ BIOPLYNU A PLNICÍ STANICE BIOCNG VRAHOVICE			stupeň	DSP
				datum	8/2019
				formát	A2
SO, PS	SO 01 ZAŘÍZENÍ PRO ČIŠTĚNÍ BIOPLYNU			zak. číslo	OZE2018627
				měřítko	1:50
obsah	PŮDORYS, ŘEZY - Ex ZÓNY			číslo výkresu	D.4.1 - 02.1
Tento výkres je duševním vlastnictvím Farmtec a.s. a bez jeho souhlasu nesmí být kopírován, nebo zpřístupněn třetí osobě!					