



ŘEZ A-A

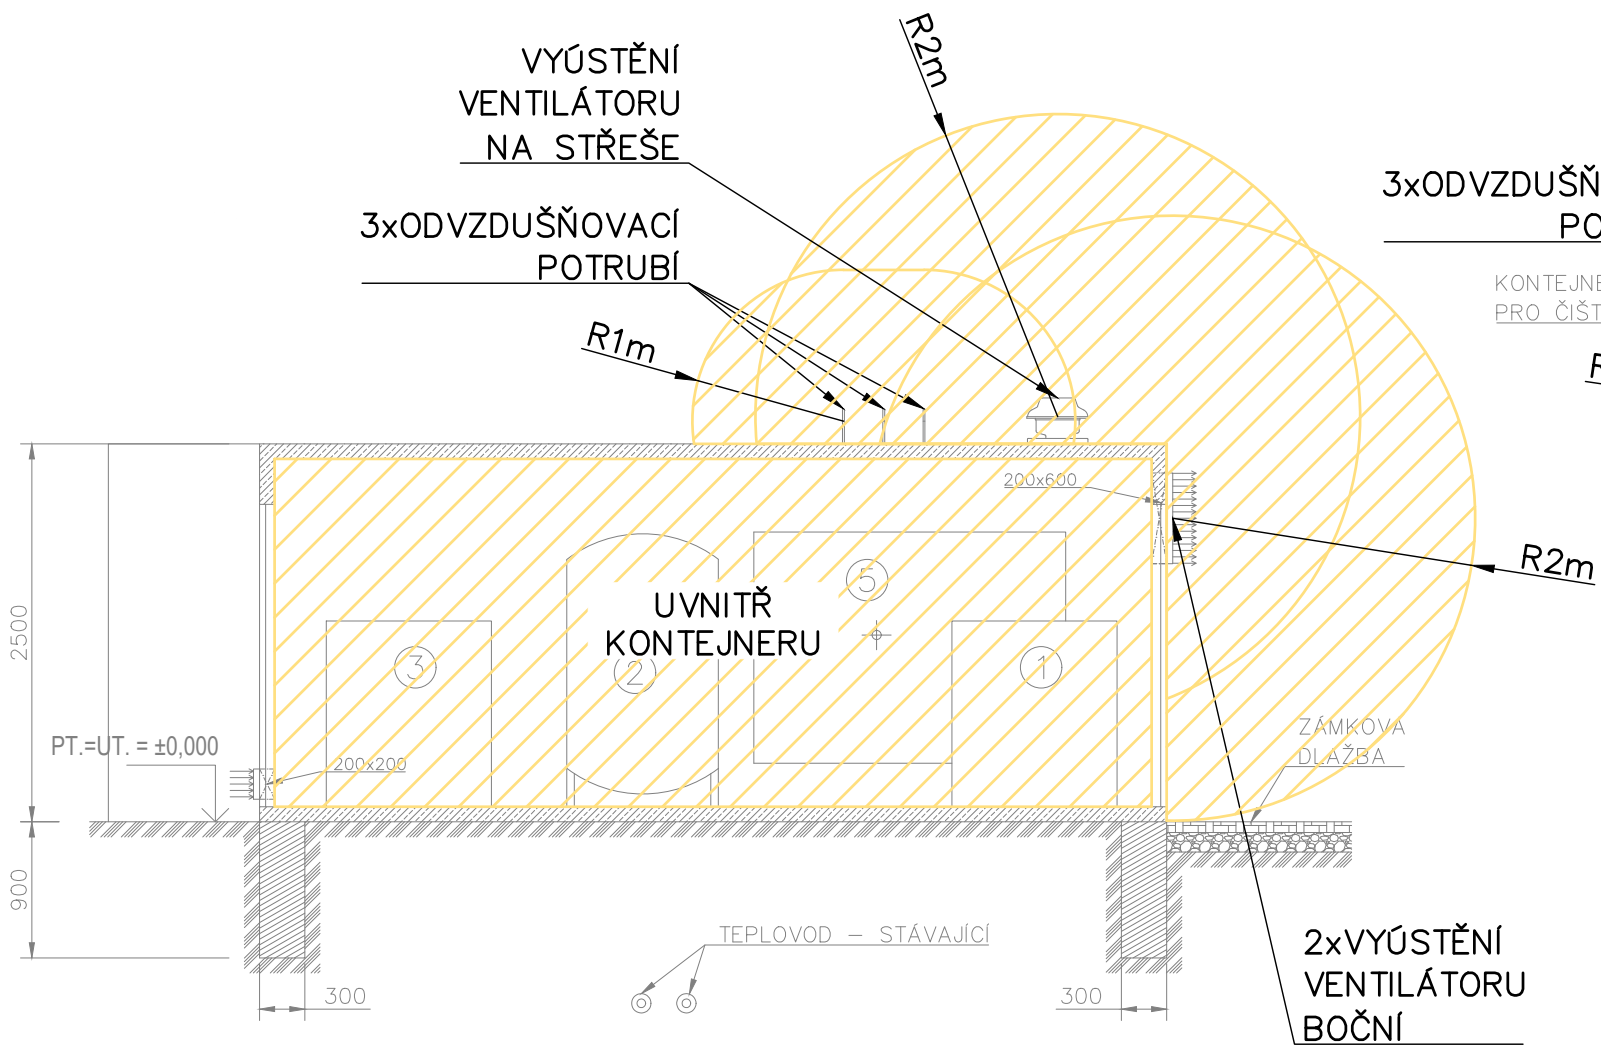

ŘEZ B-B

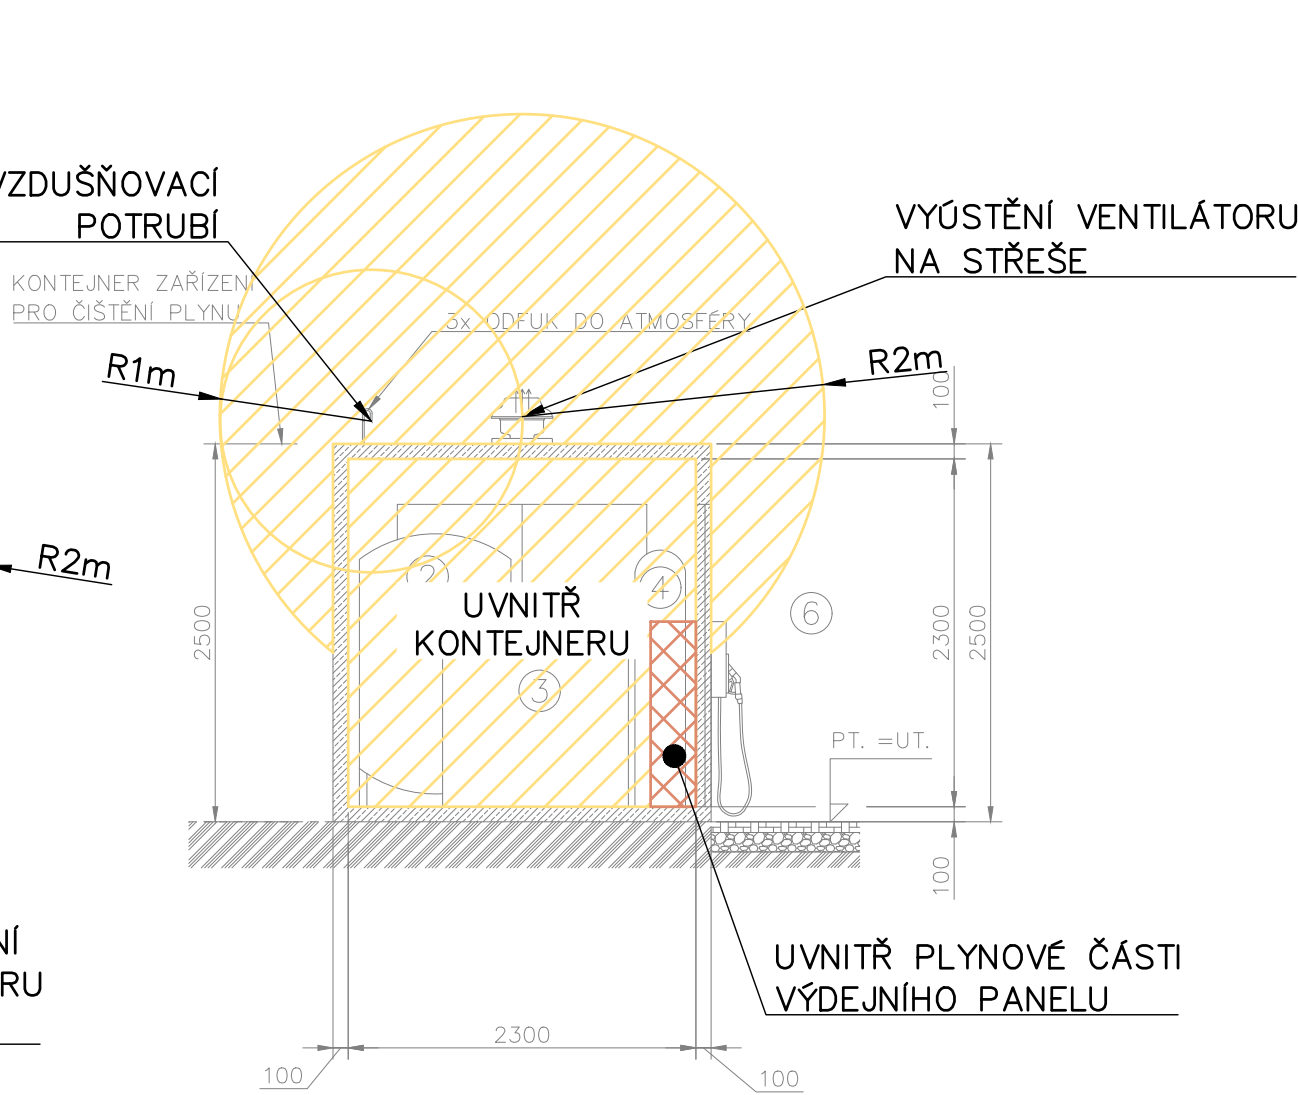

LEGENDA Ex ZÓN:

- ZÓNA 0
- ZÓNA 1
- ZÓNA 2

STAVBA KÓTOVÁNA V MILIMETRECH.
Ex ZÓNY A VÝŠKY KÓTOVÁNY V METRECH.

LEGENDA

- ① VTL KOMPRESOR
- ② VYROVNÁVACÍ NÁDRŽ
- ③ VVTL KOMPRESOR
- ④ ZÁSOBNÍ TLAKOVÉ LAHVE
- ⑤ ROZVODY, REGULACE, ČIDLA
- ⑥ INTEGROVANÝ VÝDEJNÍ STOJAN


LEGENDA MATERIÁLŮ

- ŽELEZOBETON (PREFABRIKÁT)
- PROSTÝ BETON C12/15
- ZÁMKOVÁ DLAŽBA



POZNÁMKA:

PŘED ZAHÁJENÍM ZEMNÍCH PRACÍ NUTNO POŽÁDAT SPRÁVCE SÍTÍ O JEJICH PŘESNÉ VYTÝČENÍ, VYZNAČENÍ A DOZOR NAD NIMI.
SKUTEČNÉ ROZMĚRY NOSNÝCH KONSTRUKCÍ BUDOU PŘESNĚ STANOVENY V DALŠÍCH STUPNÍCH PD NA ZÁKLADĚ PODROBNÉHO STATICKÉHO VÝPOČTU.

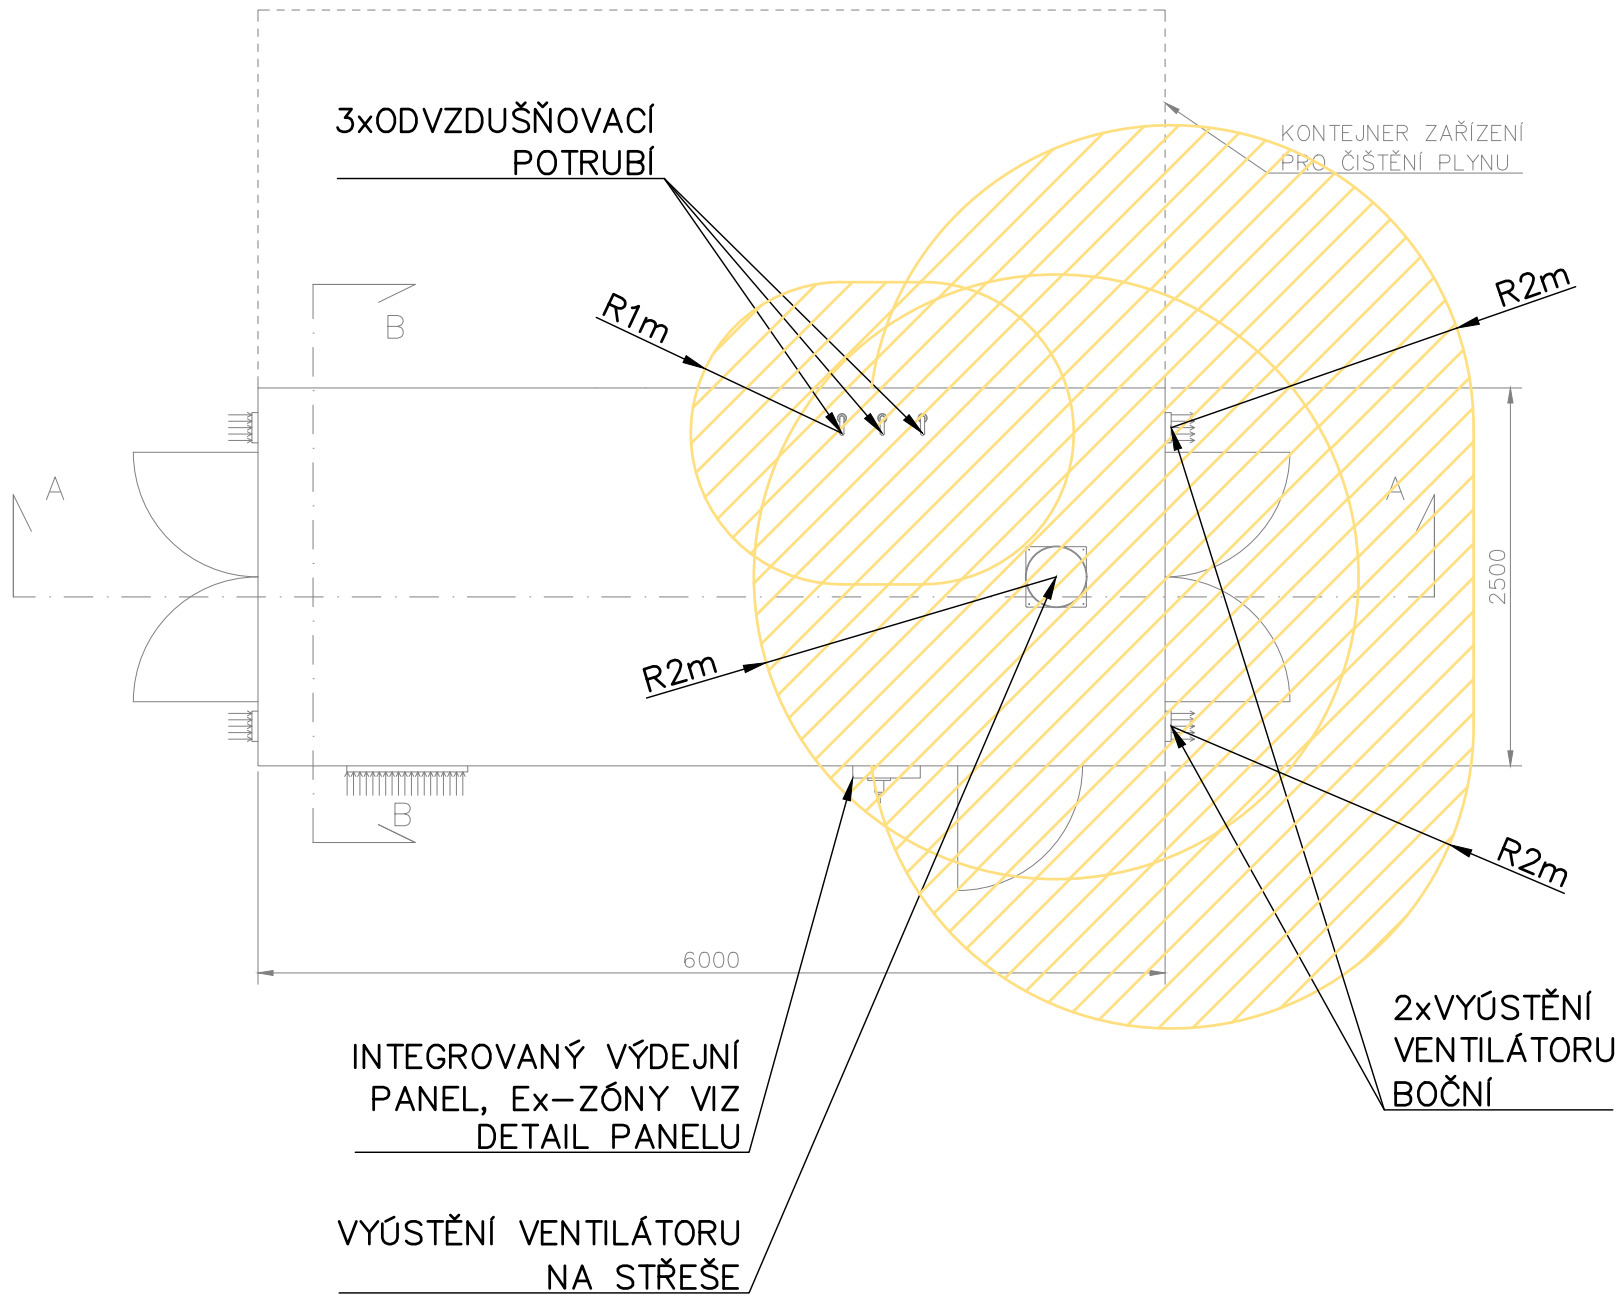PŮDORYS STŘECHY



1	13.3.2020	Zpevněné plochy	změna	Ing. Likař	
p.č.	datum			provedl	podpis investora

 				číslo paré		
vypracoval	ved. zakázky	zodp. projektant	schválil		FARMTEC a.s. sídlo společnosti JISTEBNICE Tisová 326 391 33 Jistebnice tel.: 381 491 111, fax: 381 491 112 e-mail: bioplyn@farmtec.cz	
Ing. L. Likař	G. Smetanová		G. Smetanová			
kraj	Olomoucký kraj	okres Prostějov				
obec	Vrahovice					
stavebník	Zemědělské družstvo Vrahovice					
akce	ČIŠTĚNÍ BIOPLYNU A PLNÍCÍ STANICE BIOCNG VRAHOVICE				stupeň	DSP
SO, PS	SO 02 PLNÍCÍ STANICE				datum	8/2019
obsah	PŮDORYS, ŘEZY - Ex ZÓNY				formát	A2
Tento výkres je duševním vlastnictvím Farmtec a.s. a bez jeho souhlasu nesmí být kopírován, nebo zpřístupněn třetí osobě!					zak. číslo	OZE2018627
					měřítka	1:50
					číslo výkresu D.4.1 - 02.2	