


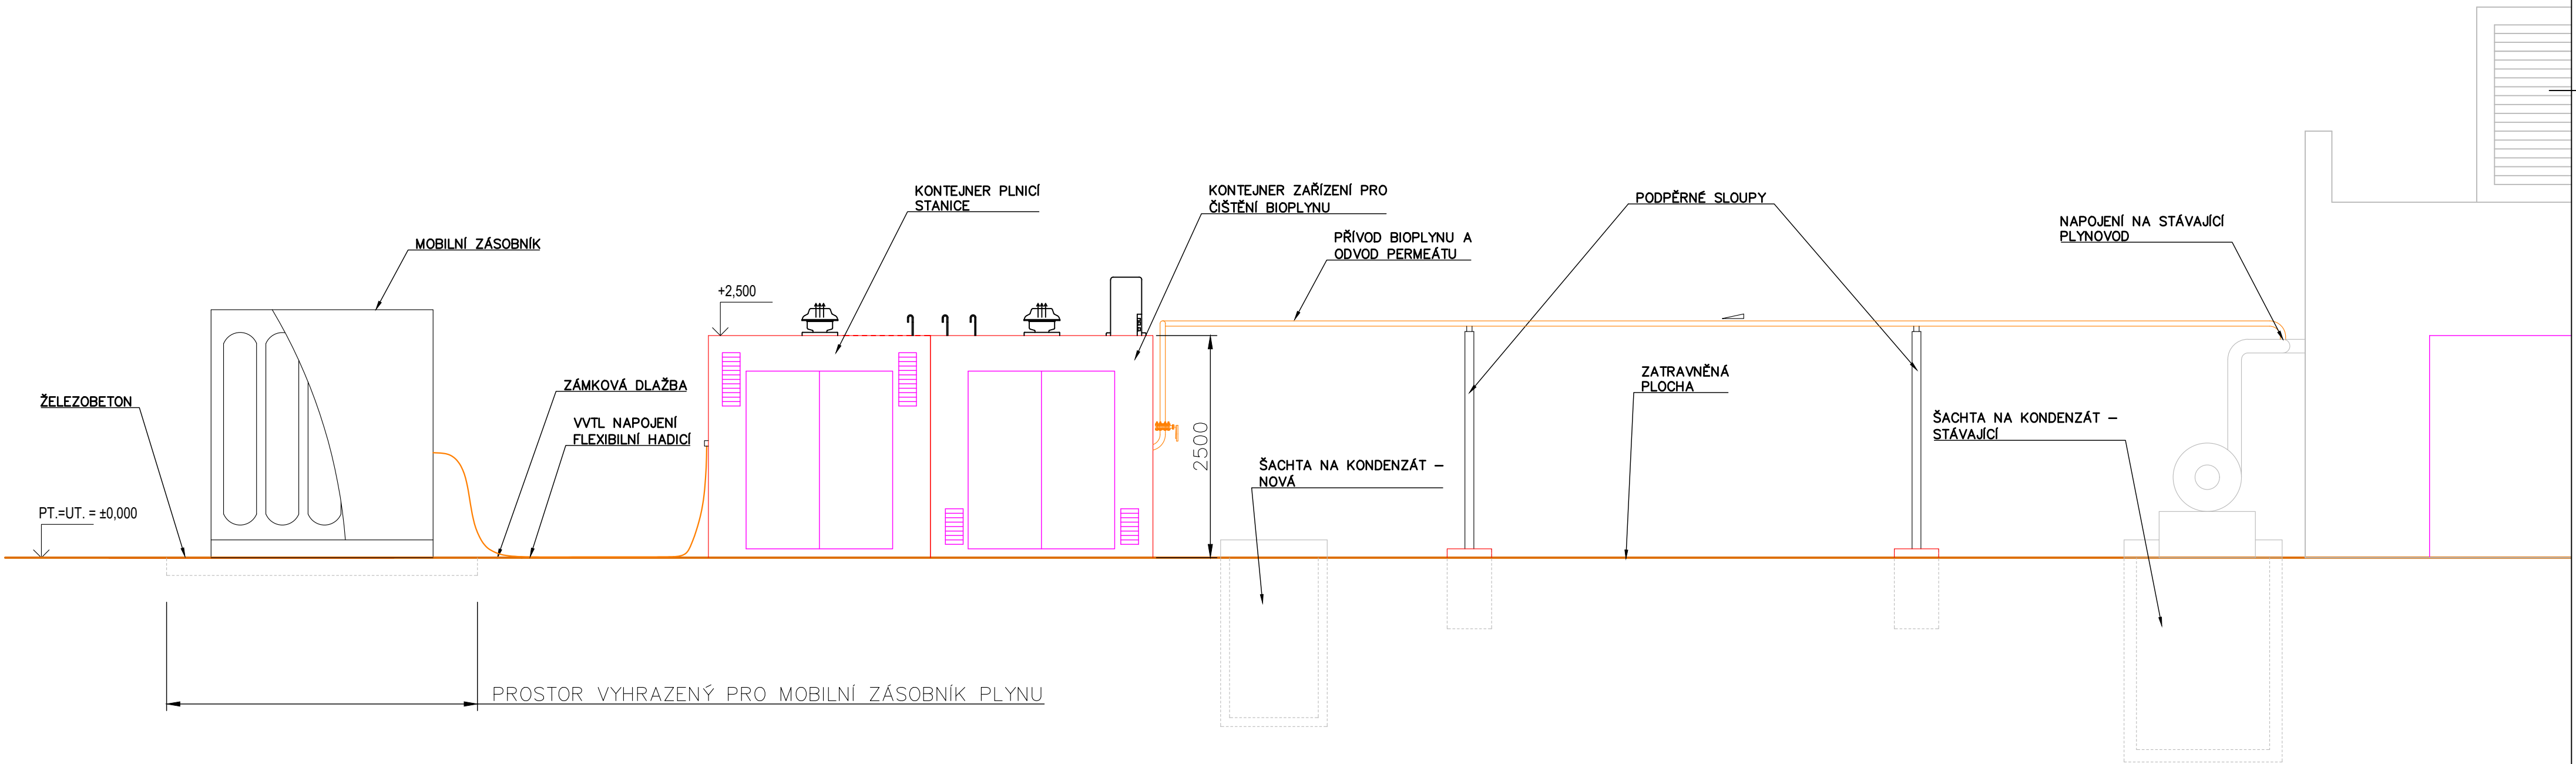

POHLED SEVEROVÝCHODNÍ



1	13.3.2020	Zpevněné plochy	Ing. Likař
p.č.	datum	změna	provedl
			podpis investora



vypracoval	ved. zakázky	zodp. projektant	schválil
Ing. P. Fürst	G. Smetanová	Ing. L. Likař	G. Smetanová
kraj	Olomoucký kraj	okres	Prostějov
obec	Vrahovice		
stavebník	Zemědělské družstvo Vrahovice		
akce	ČIŠTĚNÍ BIOPLYNU A PLNÍČ STANICE BIOCNG VRAHOVICE		
SO, PS			
obsah	POHLED SEVEROVÝCHODNÍ		

číslo paré

**FARMTEC a.s.**  
sídlo společnosti JISTEBNICE  
Tisová 326  
391 33 Jistebnice  
tel.: 381 491 111, fax: 381 491 112  
e-mail: bioplyn@farmtec.cz

stupeň	DSP
datum	8/2019
formát	A2
zak. číslo	OZE2018627
měřítka	1:50
číslo výkresu	D.1.1 - 03

Tento výkres je duševním vlastnictvím Farmtec a.s. a bez jeho souhlasu nesmí být kopírován, nebo zpřístupněn třetí osobě!

CNG Vrahovice\_výkresy\_Z1.dwg