



NAPOJENÍ TANKUJÍCÍHO VOZIDLA

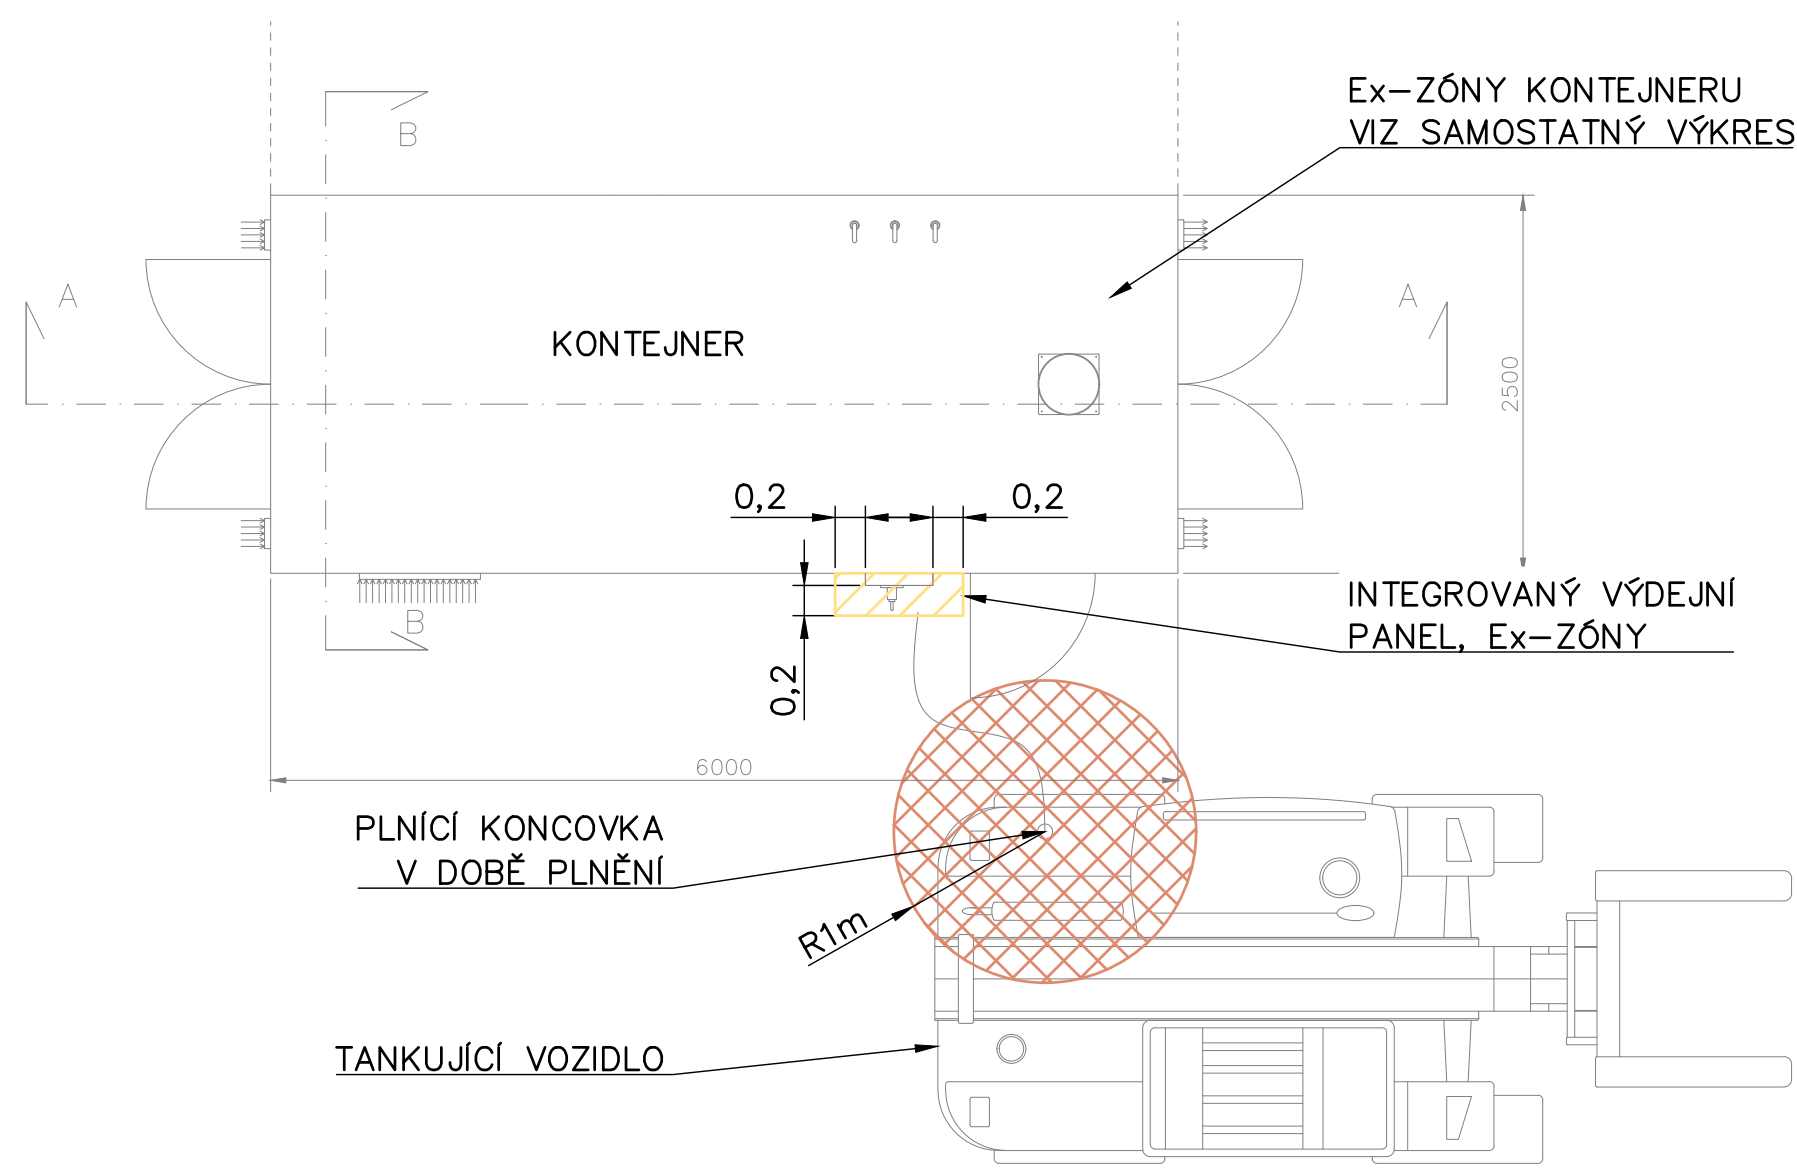

LEGENDA Ex ZÓN:

- ZÓNA 0
- ZÓNA 1
- ZÓNA 2

DETAIL INTEGROVANÉHO VÝDEJNÍHO PANELU

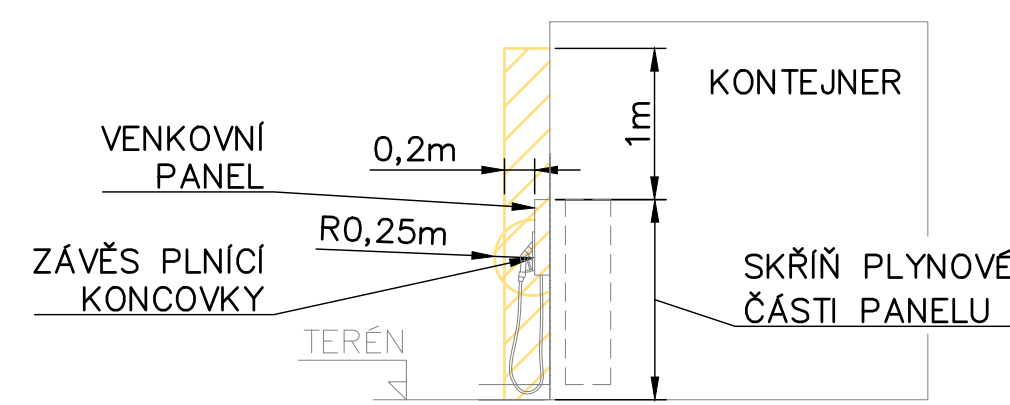

STAVBA KÓTOVÁNA V MILIMETRECH.
Ex ZÓNY A VÝŠKY KÓTOVÁNY V METRECH.

13.3.2020		Zpevněné plochy		Ing. Likař	
p.č.	datum	změna		provedl	podpis investora
<div><div><div><div><div><div></div><div>farmtec</div></div></div><div><div></div><div>www.farmtec.cz</div></div></div></div></div>				číslo paré	
vypracoval		ved. zakázky	zodp. projektant	schválil	
Ing. L. Likař		G. Smetanová			
kraj		Olomoucký kraj	okres Prostějov		
obec		Vrahovice			
stavebník		Zemědělské družstvo Vrahovice			
akce		ČIŠTĚNÍ BIOPLYNU A PLNÍČÍ STANICE BIOCNG VRAHOVICE			
SO, PS		SO 02 PLNÍČÍ STANICE			
obsah		DETAIL INTEGROVANÉHO VÝDEJNÍHO PANELU - Ex ZÓNY			
		Tento výkres je duševním vlastnictvím Farmtec a.s. a bez jeho souhlasu nesmí být kopírován, nebo zpřístupněn třetí osobě!			

stupeň	DSP
datum	8/2019
formát	A2
zak. číslo	OZE2018627
měřítka	1:50
číslo výkresu	D.4.1 - 02.3