



PŮDORYS

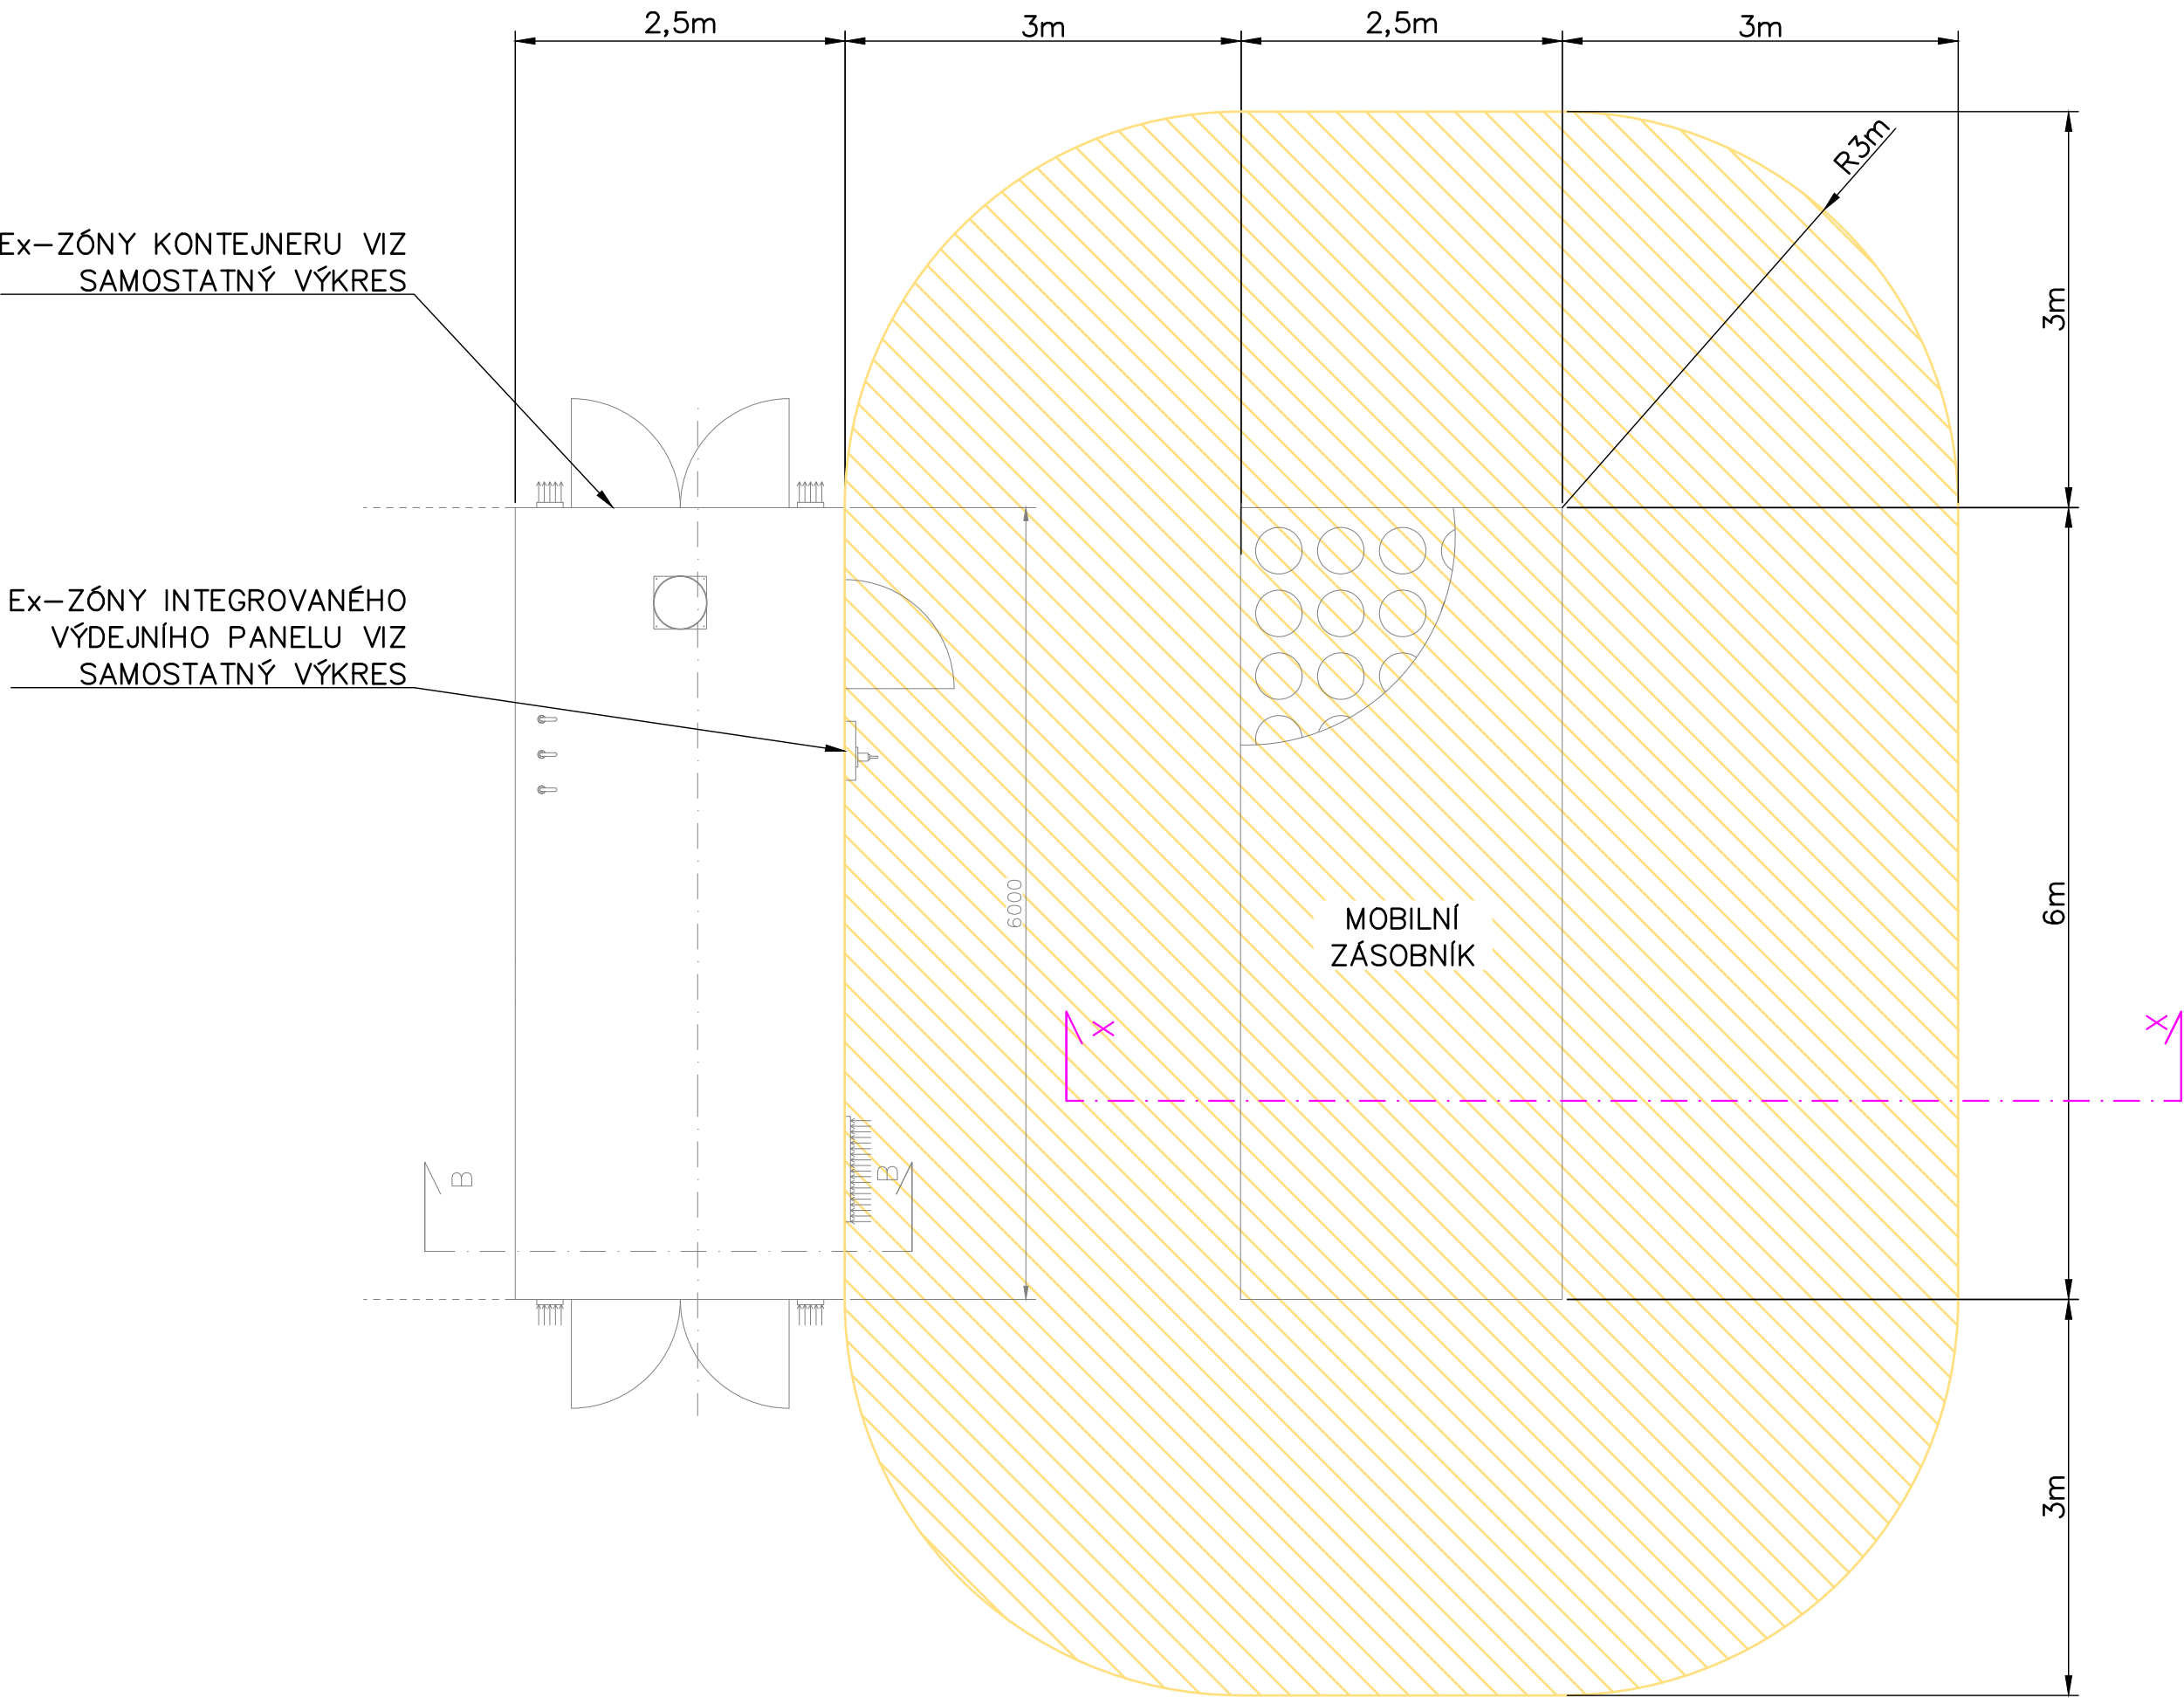

ŘEZ X-X

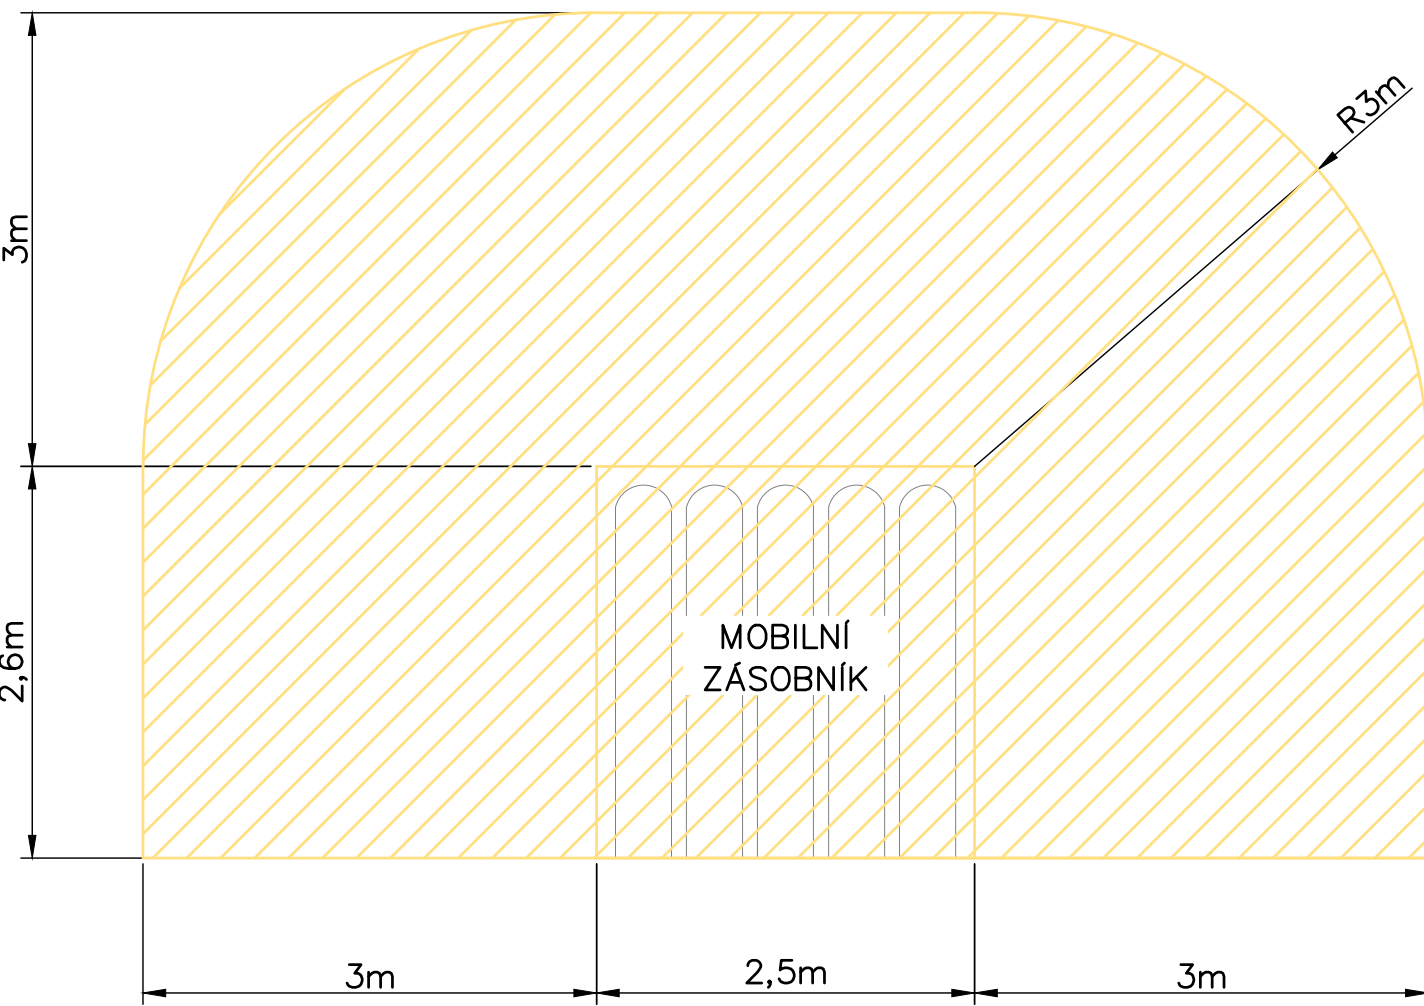

LEGENDA Ex ZÓN:

- ZÓNA 0
- ZÓNA 1
- ZÓNA 2

STAVBA KÓTOVÁNA V MILIMETRECH.  
Ex ZÓNY A VÝŠKY KÓTOVÁNY V METRECH.

1	13.3.2020	Zpevněné plochy		Ing. Likař	
p.č.	datum	změna		provedl	podpis investora
<div><div><div><div><div><div><span></span></div><div><b>farmtec</b></div></div></div><div><div><span></span></div><div><i>www.farmtec.cz</i></div></div></div></div></div> <div>číslo paré</div>					
vypracoval		ved. zakázky	zodp. projektant	schválil	
Ing. L. Likař		G. Smetanová		G. Smetanová	
kraj		Olomoucký kraj	okres Prostějov		
obec		Vrahovice			
stavebník		Zemědělské družstvo Vrahovice			
akce		ČIŠTĚNÍ BIOPLYNU A PLNICÍ STANICE BIOCNG VRAHOVICE			
SO, PS					
obsah		MOBILNÍ ZÁSOBNÍK PLYNU PŮDORYS, ŘEZ - Ex ZÓNY			
Tento výkres je duševním vlastnictvím Farmtec a.s. a bez jeho souhlasu nesmí být kopírován, nebo zpřístupněn třetí osobě!					