PF 4.1.
M 1 : 500/100

V 32,3 m²
UP 43,0 m

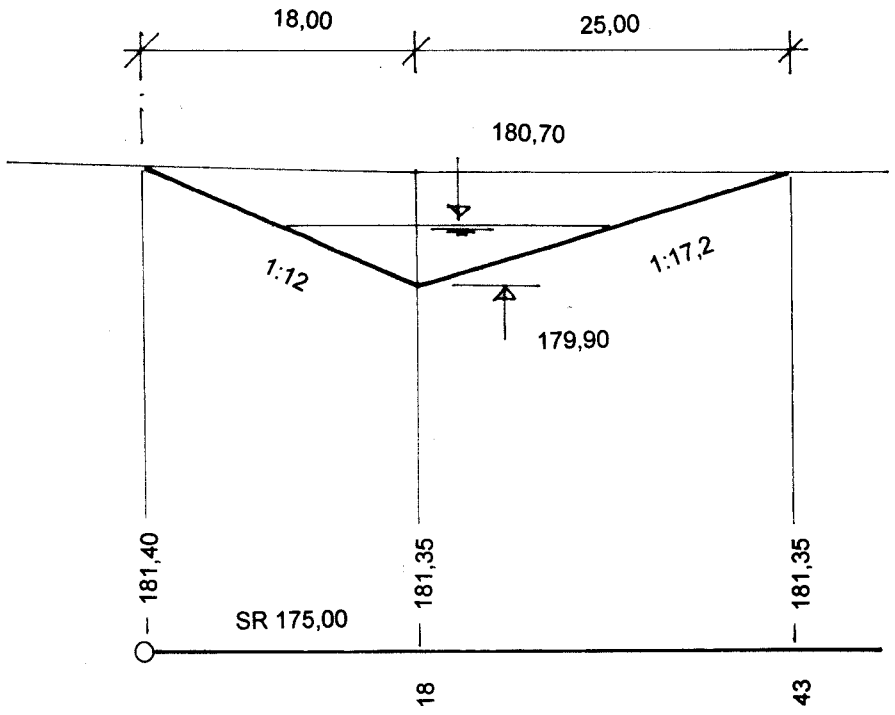

PF 4.2.

V 52,8 m²
UP 48 m

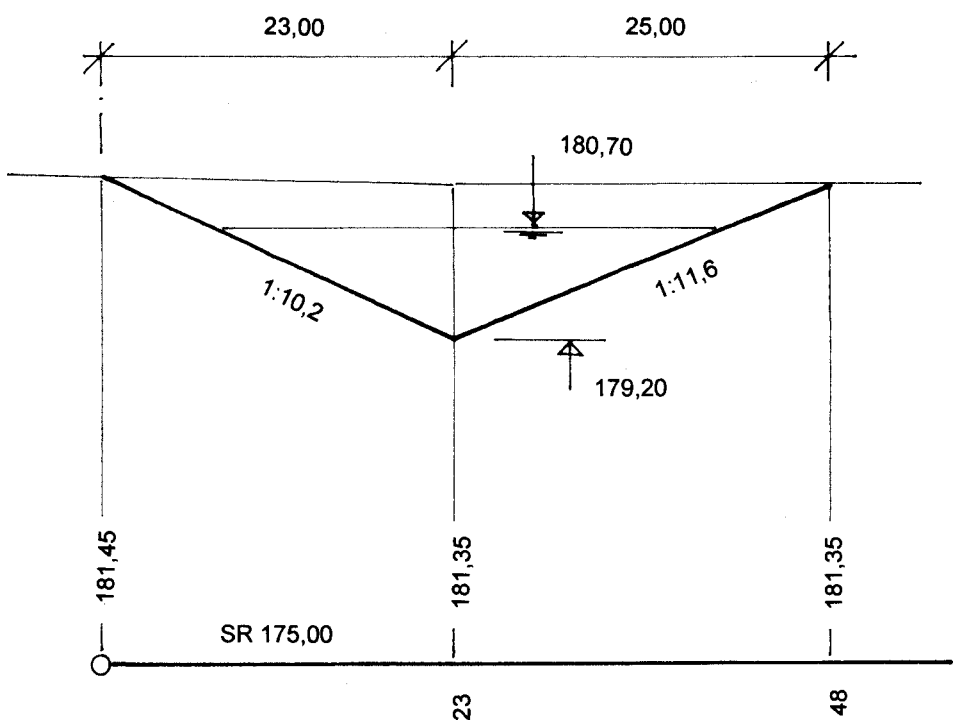

PF 4.3.

V 30,8 m²
UP 41,0 m

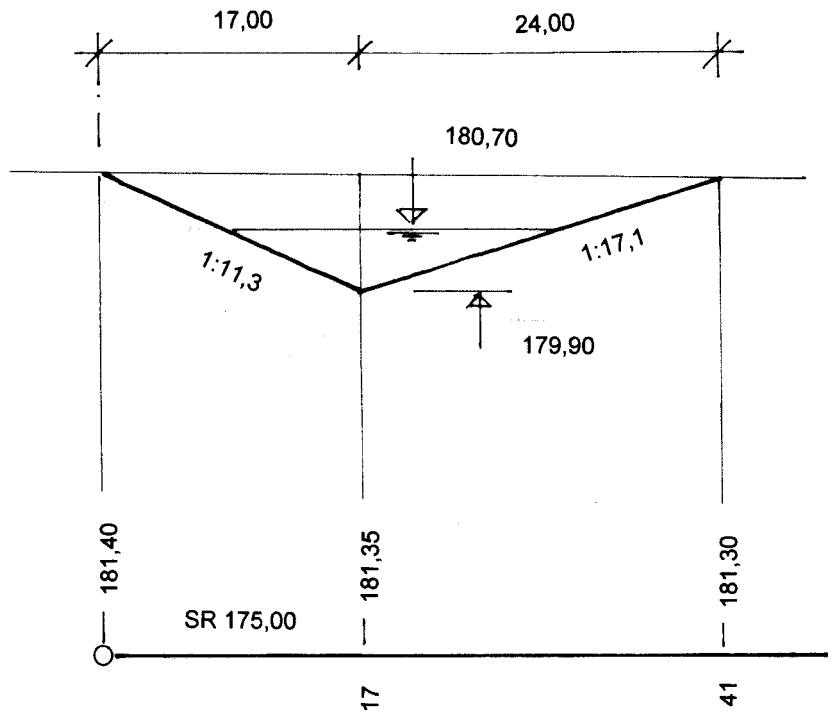

Souřadnicový systém S-JTSK

Výškový systém Bpv

JAROMÍR PAROLEK projektové práce 669 02 Znojmo, Popice 27 IČO 41606795	Číslo zakázky : 2 / 19	Datum : 04 / 2019	Výtisk :
	Investor : Land – Product a.s., Božice 385		
MOKŘAD „U DVORA“ BOŽICE		Měřítko : 1 : 500/100	Počet A4 : 2
DOKUMENTACE OBJEKTŮ		Vypracoval : Parolek	Kreslil :
PŘÍČNÉ ŘEZY – TŮŇ 4		Stupeň : DÚR+DSP+DPS	Číslo přílohy : **D.10.**