




PŮDORYS
M 1:50

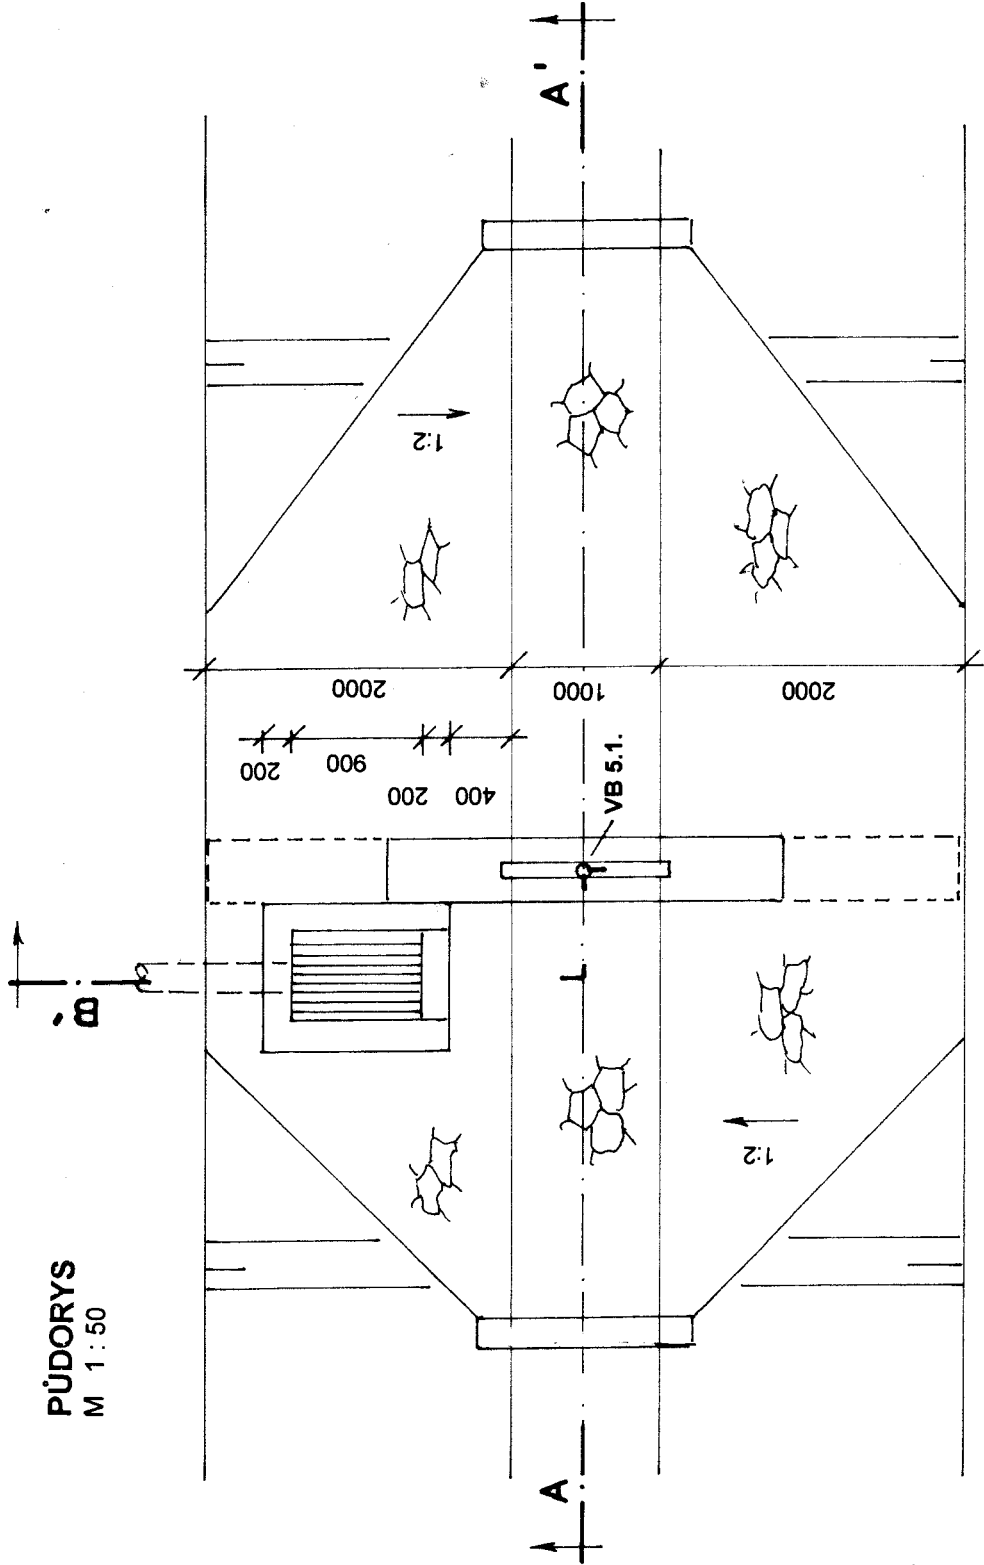

ŘEZ B-B'
M 1:50

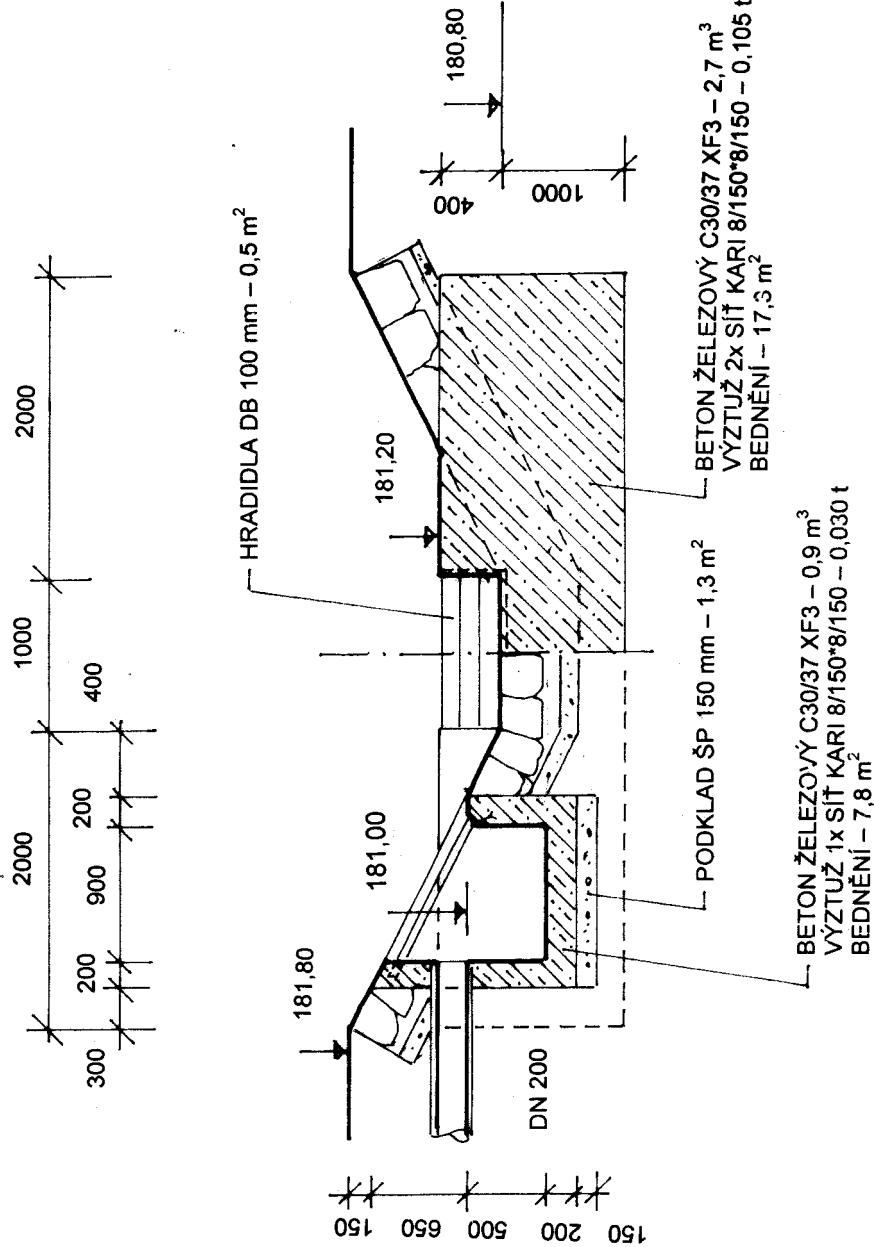

ŘEZ A-A'
M 1:50

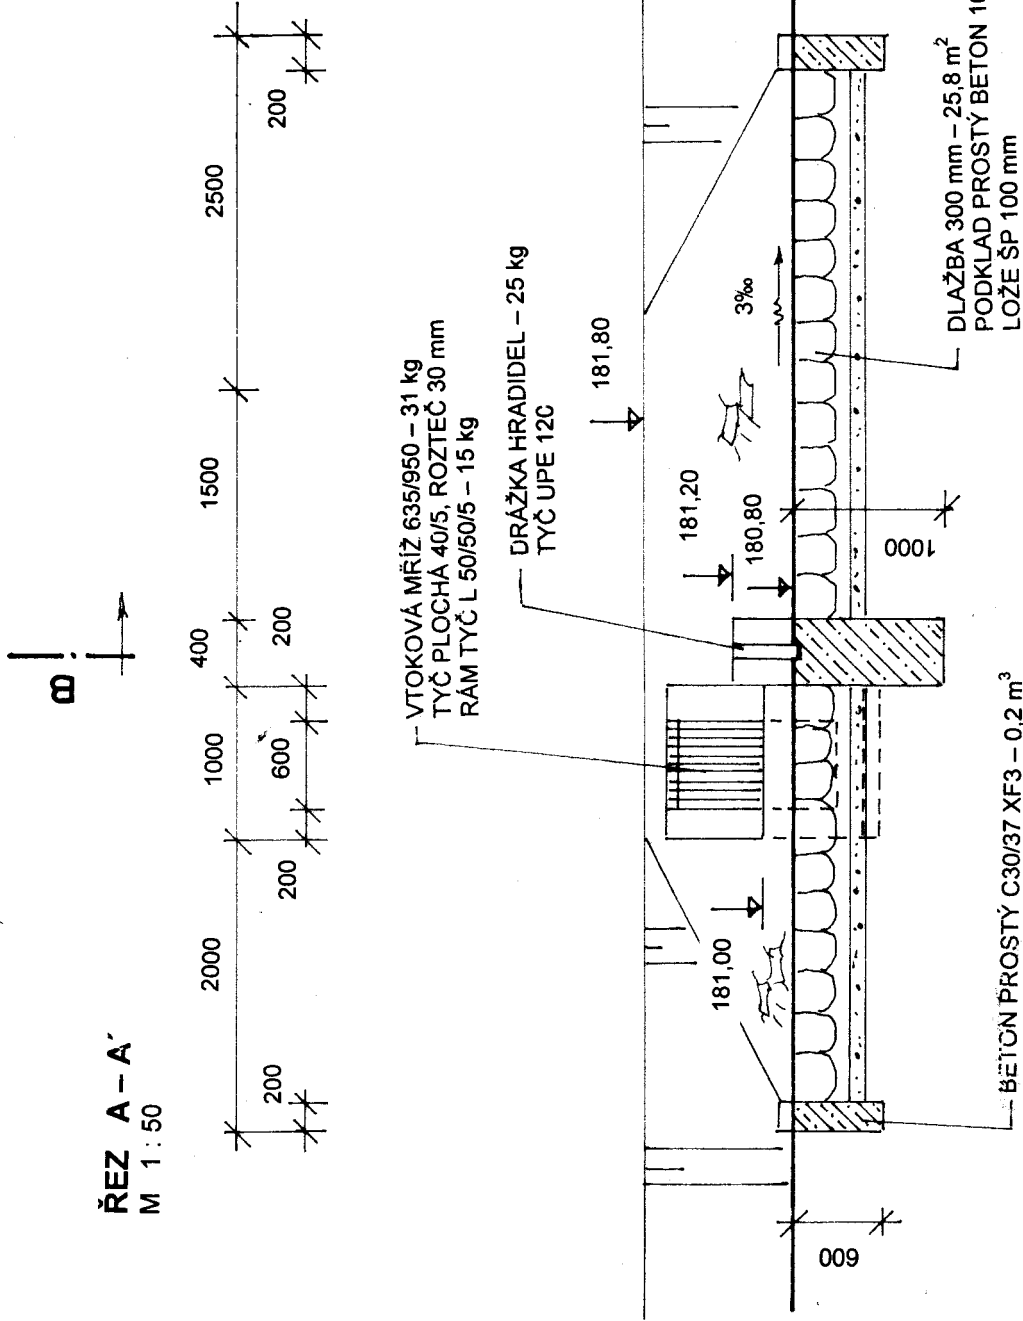

PRO ZACHOVÁNÍ MINIMÁLNÍHO ZŮSTATKOVÉHO PRŮTOKU POD ODBĚRNÝM OBJEKTEM BUDE V DŘEVĚNÝCH HRADIDLECH VYŘÍZNUT OTVOR ŠÍŘKY 0,15 m A HLoubKY 0,24 m, S PŘEPADOVOU HRANOU NA KOTĚ 180,96 m n.n.m.

Soutřadnicový systém S-JTSK

Výškový systém BpV

JAROMÍR PAROLEK projektové práce 669 02 Znojmo, Popice 27 IČO 41606795	Číslo zakázky :	2 / 19	Datum :	04 / 2019	Výtisk :
	Investor :	Land - Product a.s., Božice 385			
MOKŘAD „U DVORA“ BOŽICE DOKUMENTACE OBJEKTŮ	Měřítko :	1 : 50	Počet A4 :	2	
	Vypracoval :	Parolek	Kreslil :		
ODBĚRNÝ OBJEKT	Stupeň :	DUR+DSP+DPS	Číslo přílohy :	D.11.	