


PŮDORYS
M 1:100

VYÚSTĚNÍ BUDE PROVEDENO DO ŠTOLY DN 1000
ZAKLENUTÉHO KORYTA PRÍČNÍHO POTOKA

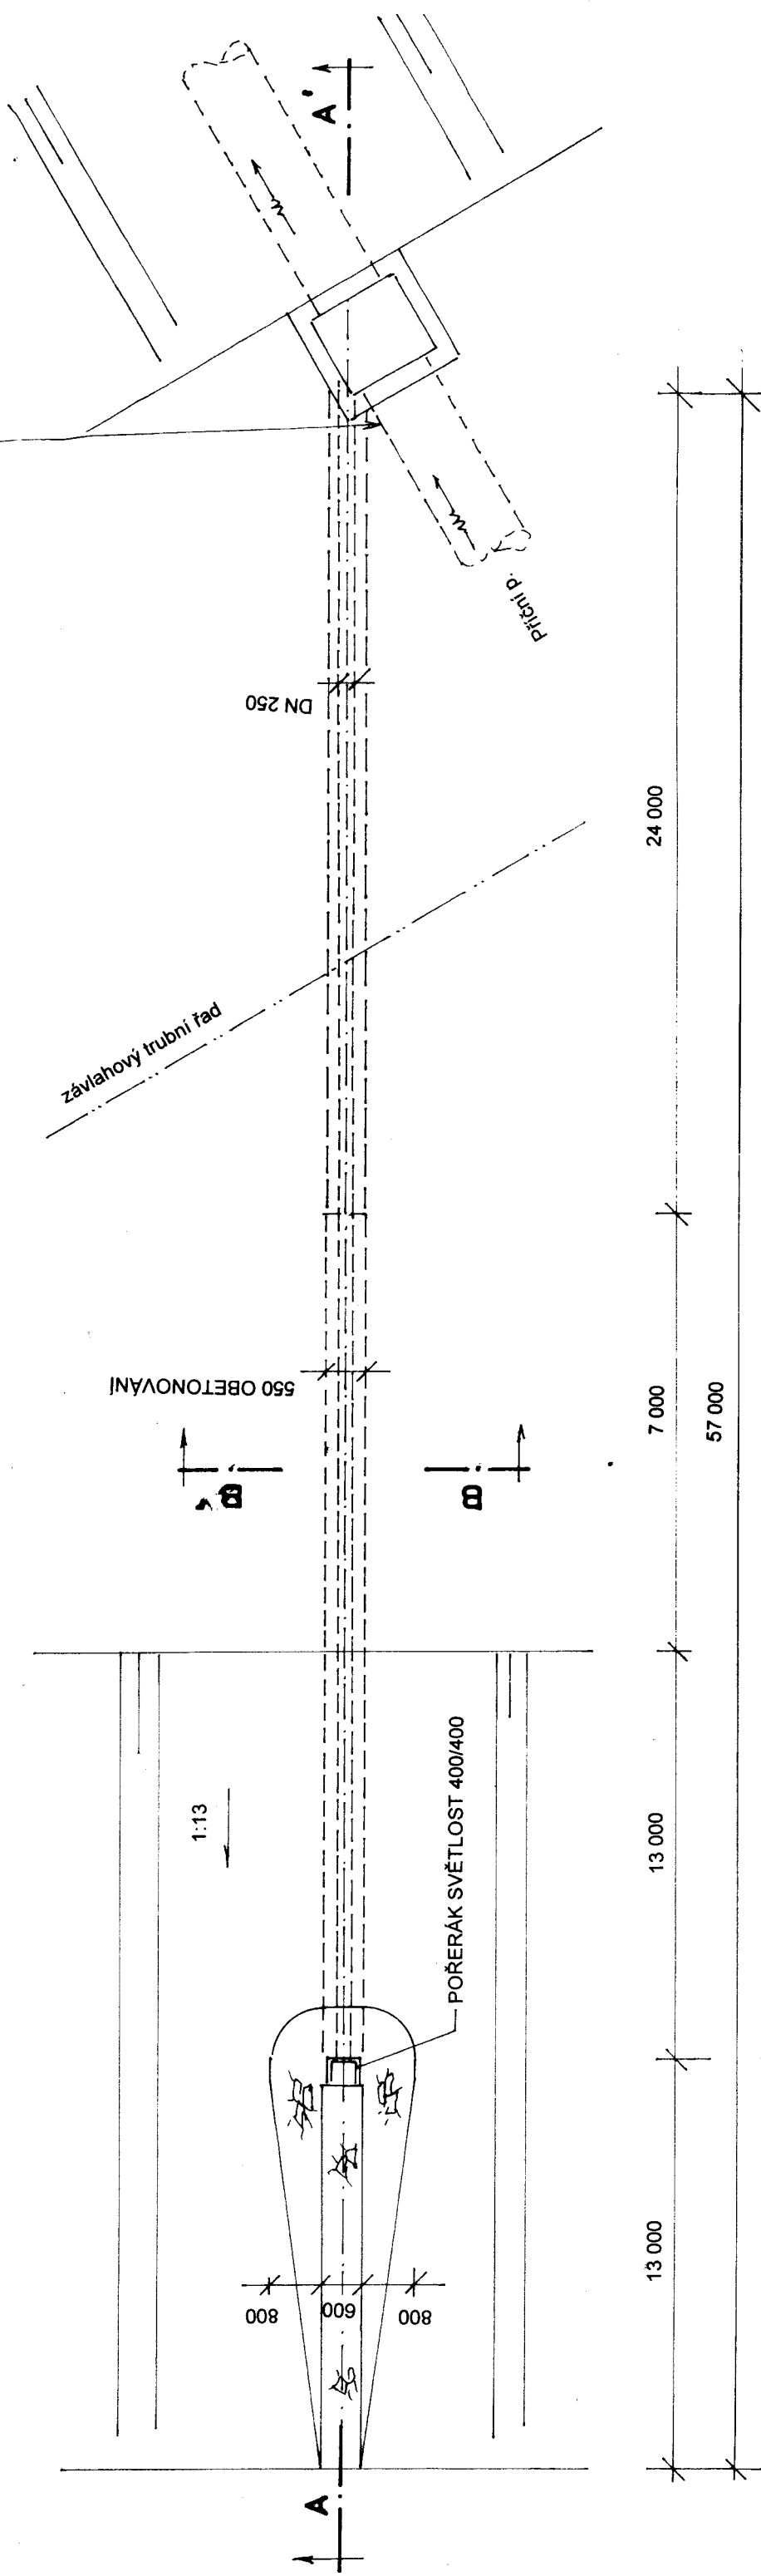


Souřadnicový systém S-JTSK

Výškový systém Bpv

JAROMÍR PAROLEK projektové práce 669 02 Znojmo, Popice 27 IČO 41606795	Číslo zakázky :	2 / 19	Datum :	04 / 2019	Výtisk :
	Investor :	Land – Product a.s., Božice 385			
MOKŘAD „U DVORA“ BOŽICE DOKUMENTACE OBJEKTŮ	Měřítko :		1 : 100		Počet A4 :
	Vpracoval :		Parolek		Kreslil :
TRUBNÍ VÝPUST	Stupeň :		DUR+DSP+DPS		Číslo přílohy :
					D.12.

ŘEZ A - A'

M 1:100

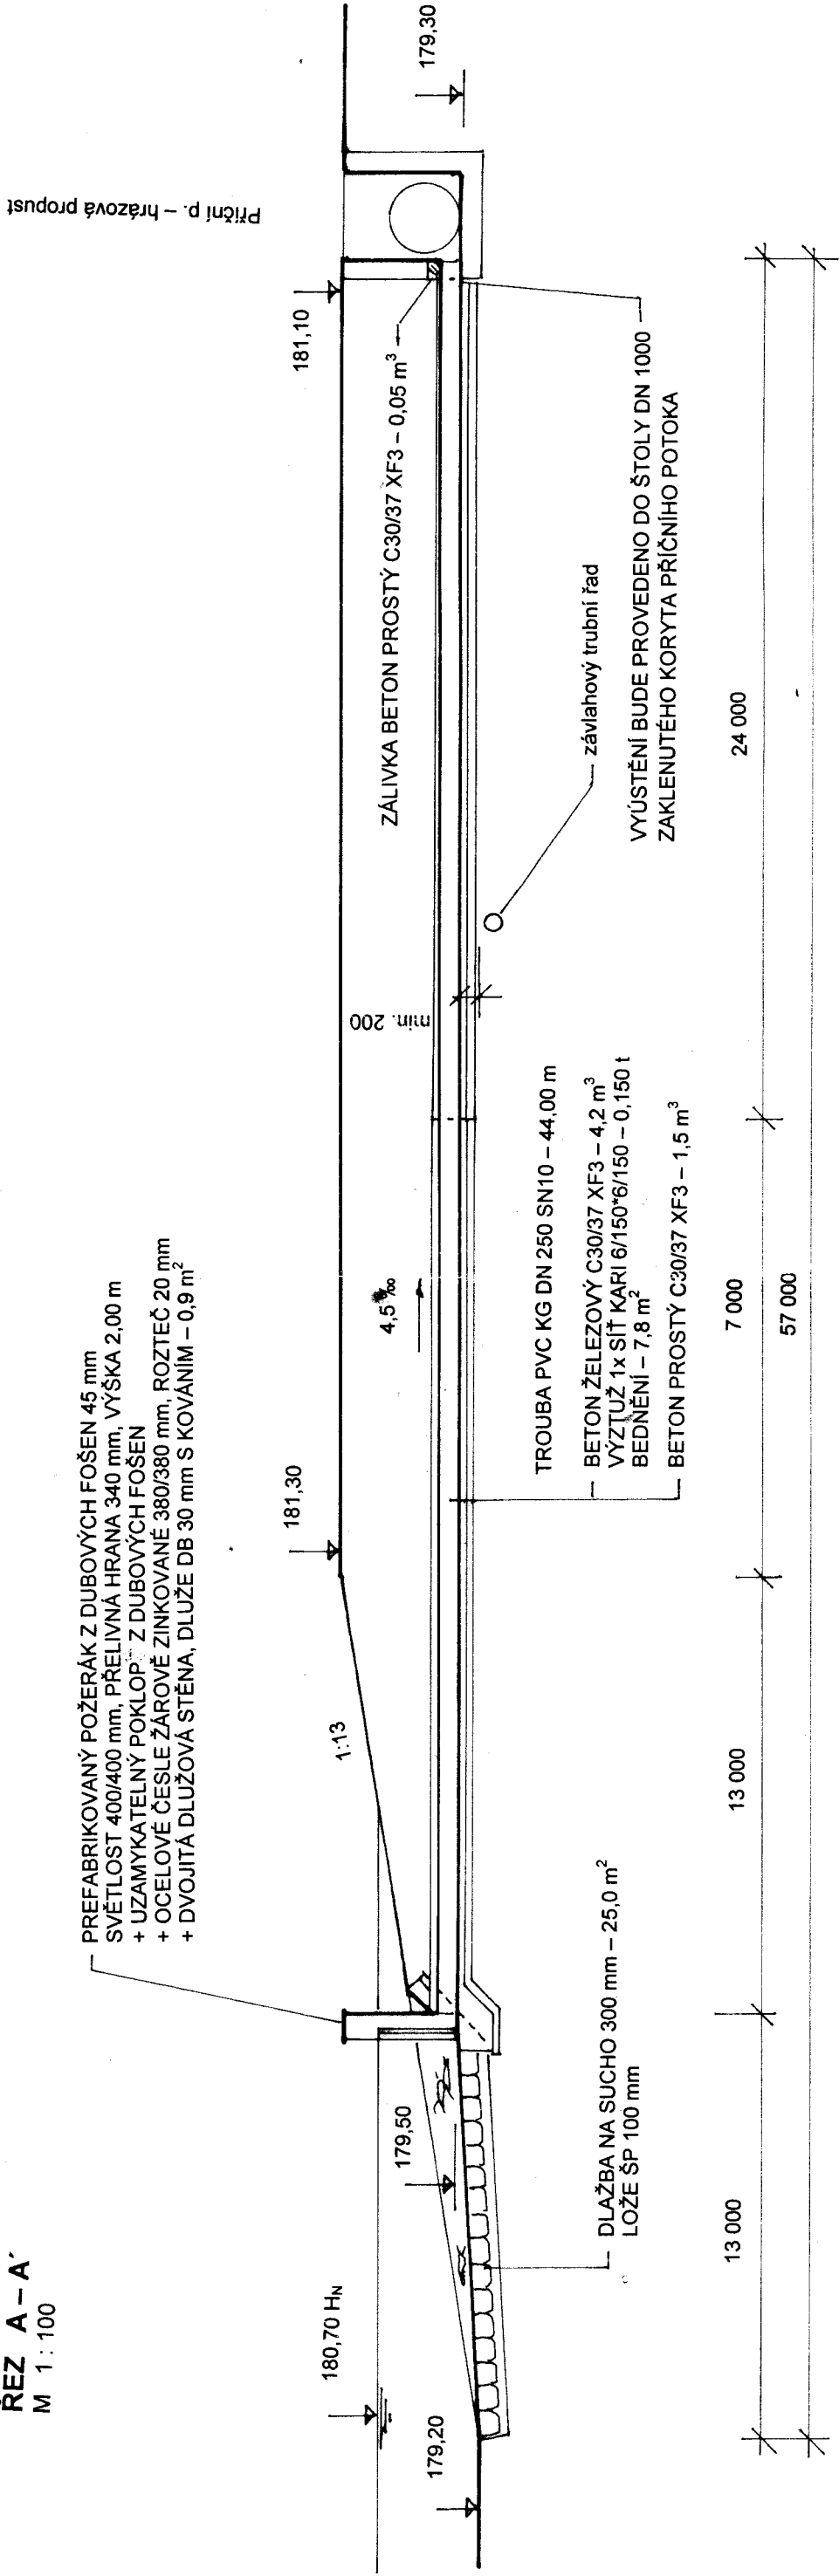

ŘEZ B - B'

M 1:25

