


VYTYČOVACÍ SCHEMA 1 : 1000

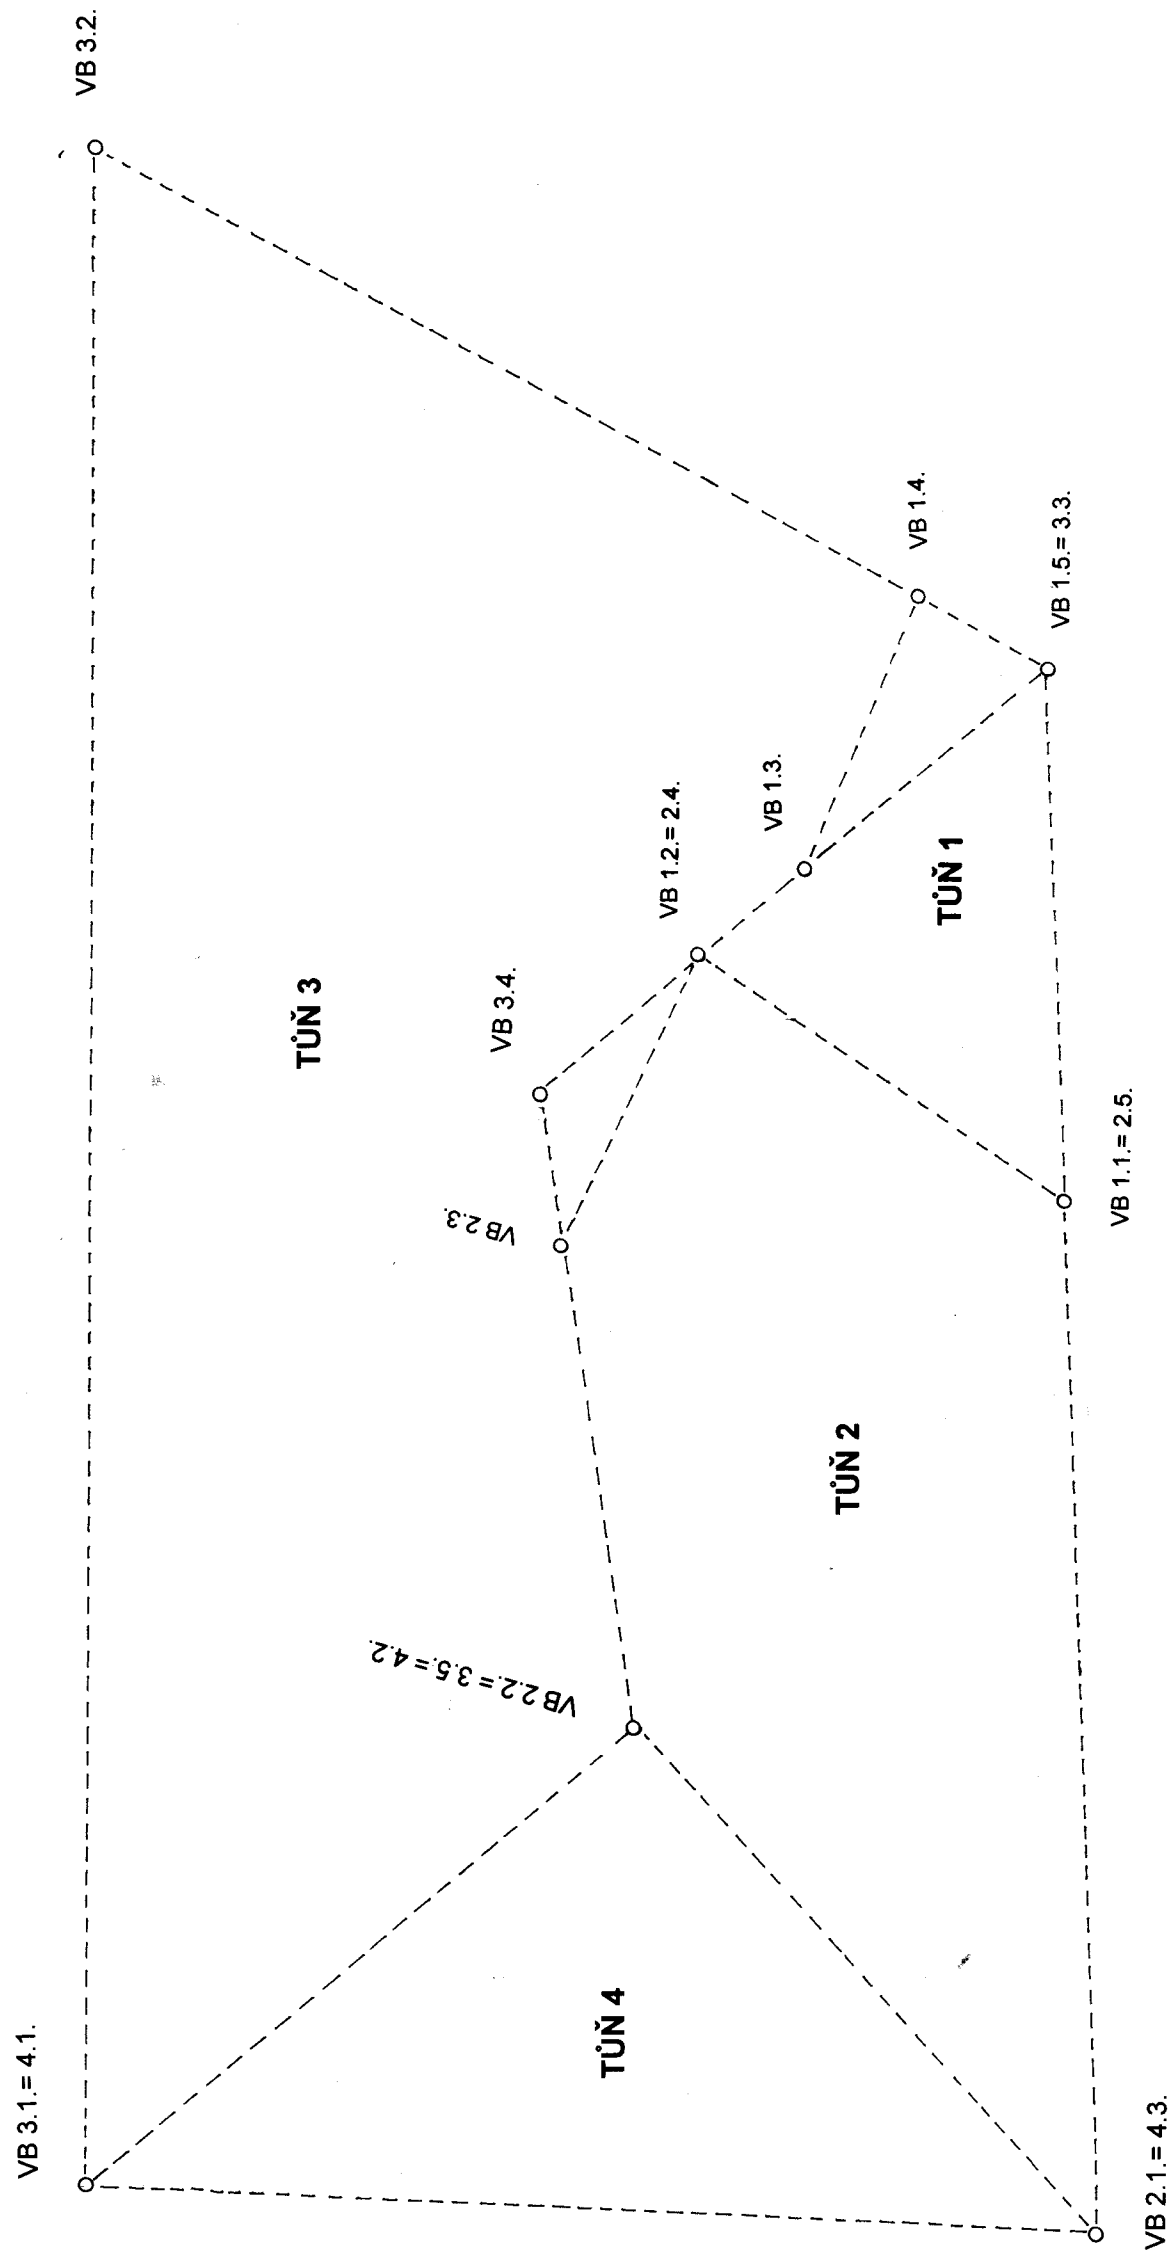

Souřadnicový systém S-JTSK

Výškový systém Bpv

JAROMÍR PAROLEK projektové práce 669 02 Znojmo, Popice 27 IČO 41606795	Číslo zakázky :	2 / 19	Datum :	04 / 2019	Výtisk :
	Investor :	Land – Product a.s., Božice 385			
MOKŘAD „U DVORA“ BOŽICE  DOKUMENTACE OBJEKTŮ	Měřítko :	1 : 1000			
	Počet A4 :	4			
VYTYČOVACÍ SCHEMA	Vypracoval :	Parolek			
	Kreslil :				
	Stupeň :	DŮR+DSP+DPS			
	Číslo přílohy :	D.6.			

SOUŘADNICE VRCHOLOVÝCH BODŮ

VRCHOLOVÝ BOD	Y	X
<b>TÚŇ 1</b>		
VB 1.1.	623066,85	1197764,90
VB 1.2.	623011,40	1197743,15
VB 1.3.	623010,10	1197761,30
VB 1.4.	622988,95	1197794,00
VB 1.5.	623006,15	1197802,50
<b>TÚŇ 2</b>		
VB 2.1.	623182,85	1197690,95
VB 2.2.	623091,90	1197678,35
VB 2.3.	623033,05	1197706,00
VB 2.4. = 1.2.	623011,40	1197743,15
VB 2.5. = 1.1.	623066,85	1197764,90
<b>TÚŇ 3</b>		
VB 3.1.	623100,00	1197584,75
VB 3.2.	622875,75	1197737,80
VB 3.3. = 1.5.	623006,15	1197802,50
VB 3.4.	623014,15	1197715,35
VB 3.5. = 2.2.	623091,90	1197678,35
<b>TÚŇ 4</b>		
VB 4.1. = 3.1.	623100,00	1197584,75
VB 4.2. = 2.2.	623091,90	1197678,35
VB 4.3. = 2.1.	623182,85	1197690,95
<b>ODBĚRNÝ OBJEKT</b>		
VB 5.1.	623102,60	1197860,35