



Souřadnicový systém S-JTSK		Výškový systém Bpv	
<b>JAROMÍR PAROLEK</b> s. projektové práce 669 02 Znojmo, Popice 27 IČO 41606795	Číslo zakázky :	2 / 19	Datum : 04 / 2019
	Investor :  Land – Product a.s., Božice 385		
<b>MOKŘAD „U DVORA“ BOŽICE</b>  <b>DOKUMENTACE OBJEKTŮ</b>	Měřítko :	1 : 500/100	Počet A4 : 4
	Vypracoval :	Parolek	Kreslil :
<b>PŘÍČNÉ ŘEZY – TÚŇ 3</b>	Stupeň :	DŮR+DSP+DPS	Číslo přílohy : <b>D.9.</b>

V 144,0 m<sup>2</sup>  
UP 105,0 m

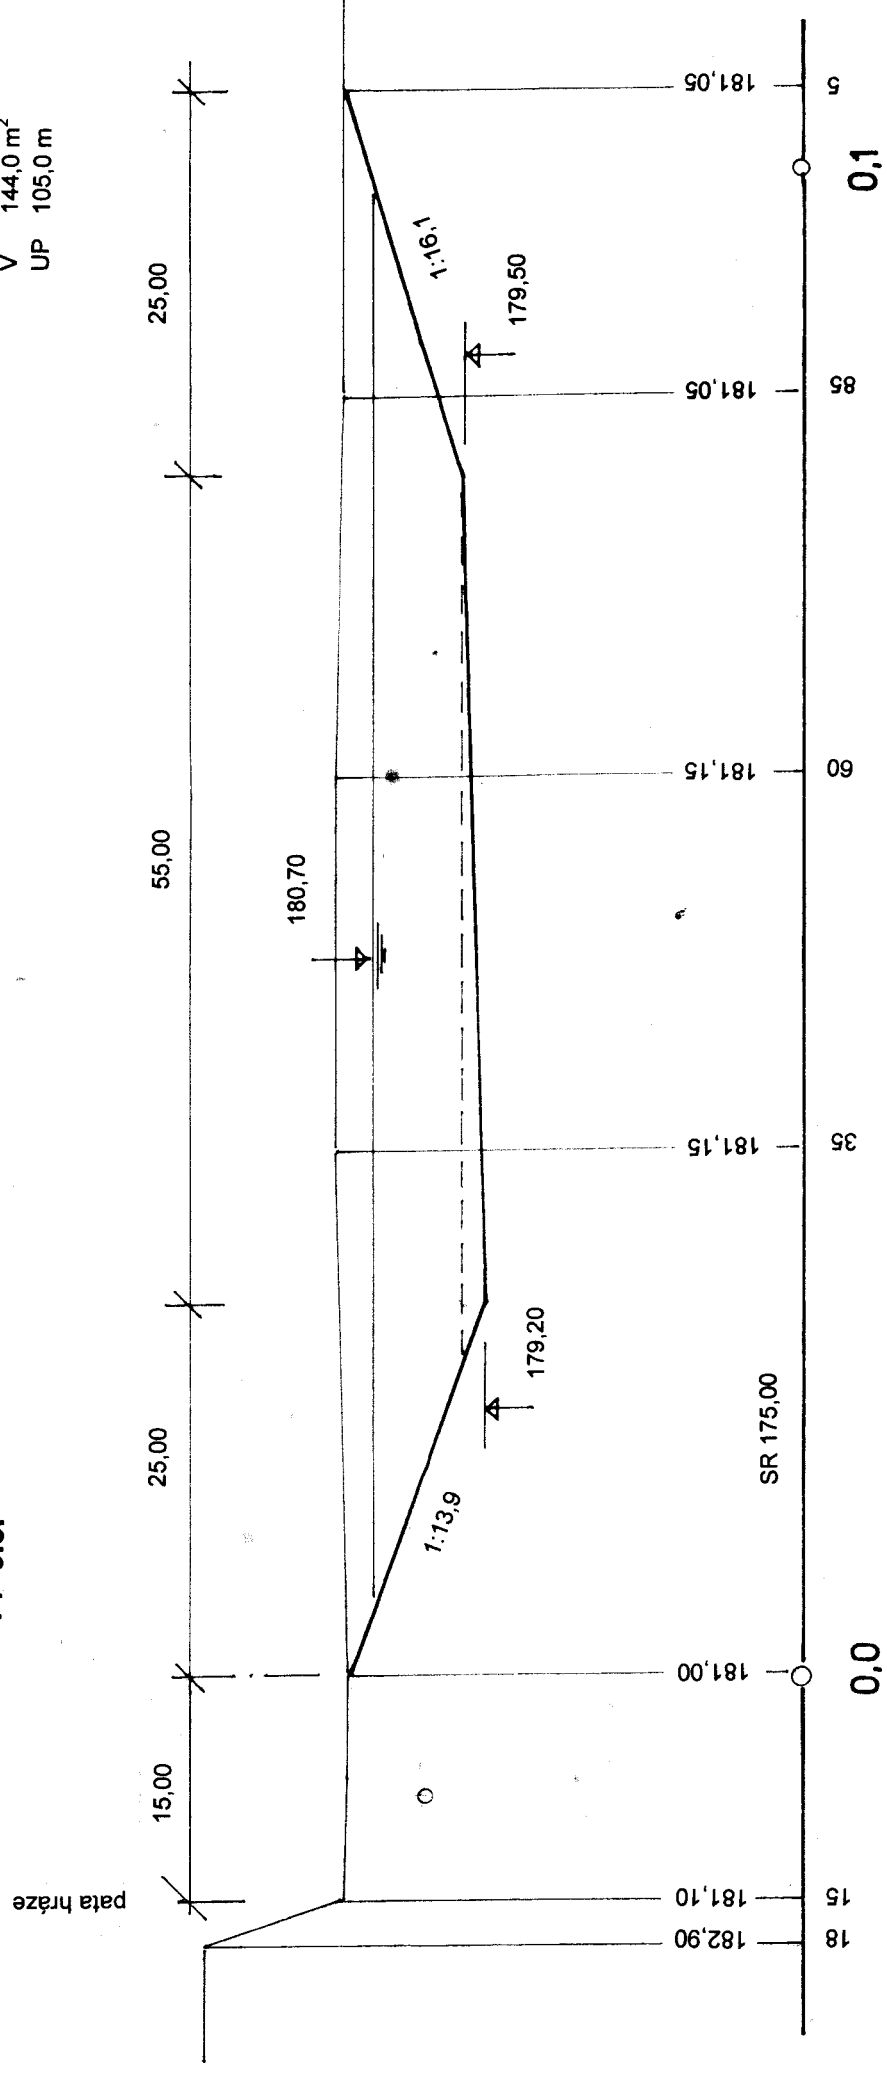


V 132,9 m<sup>2</sup>  
UP 95,0 m

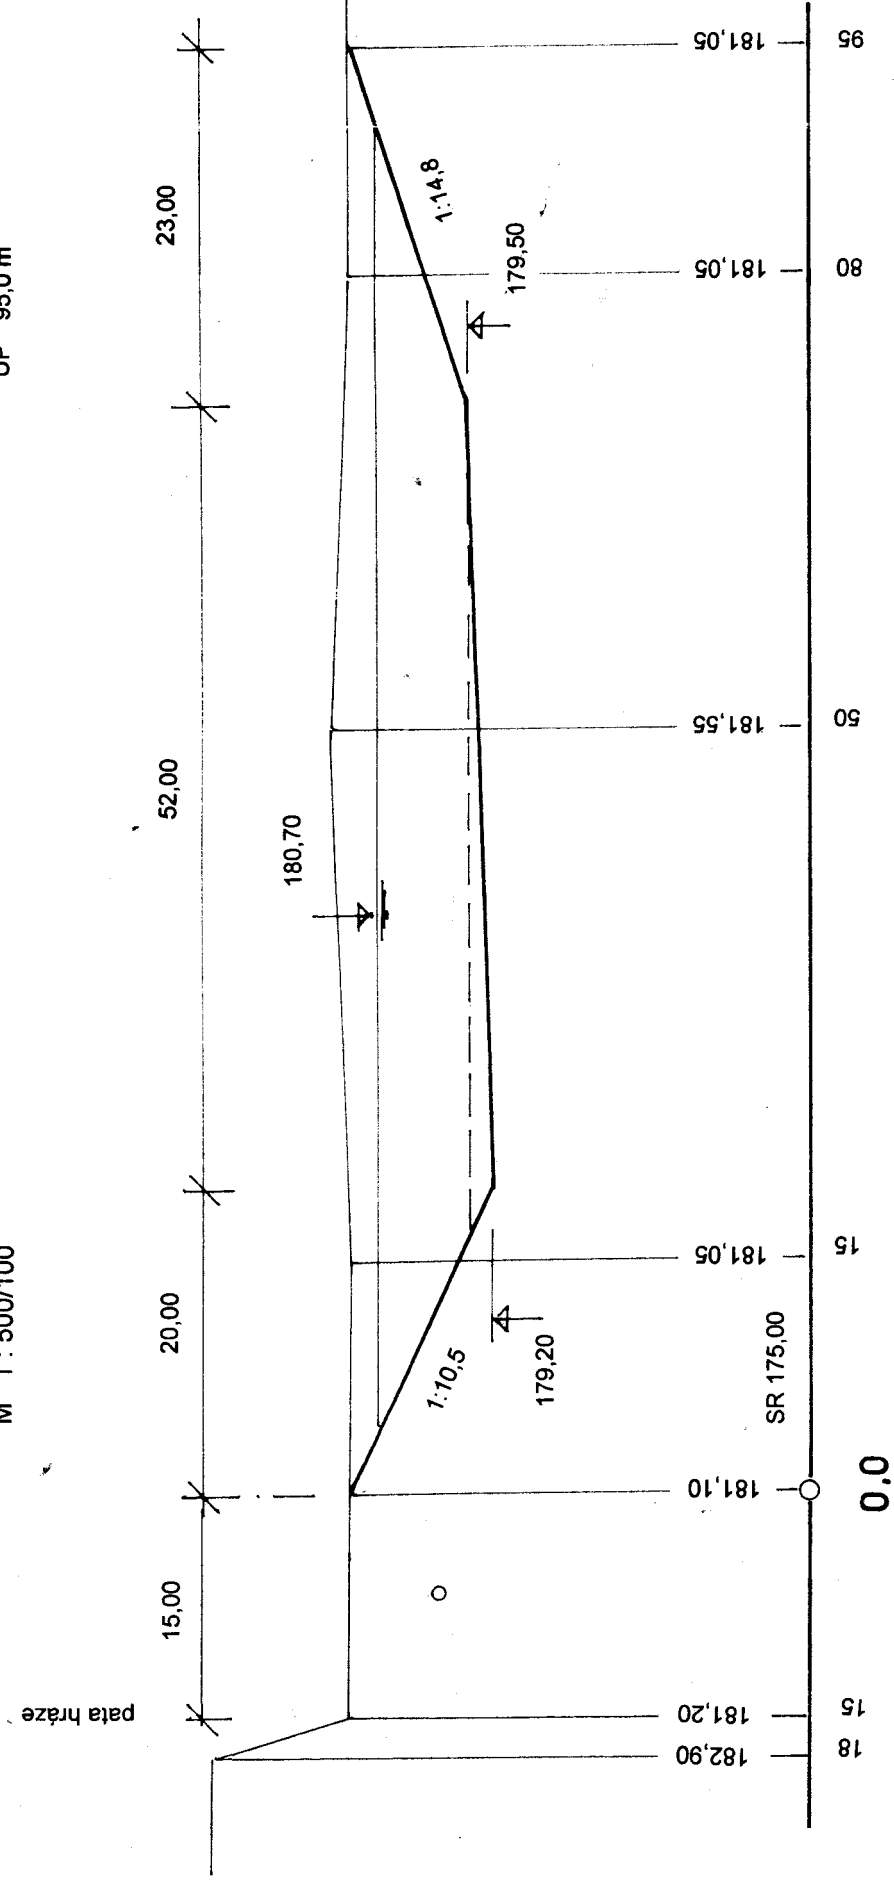


PF 3.5.

V 105,0 m<sup>2</sup>  
UP 72,0 m

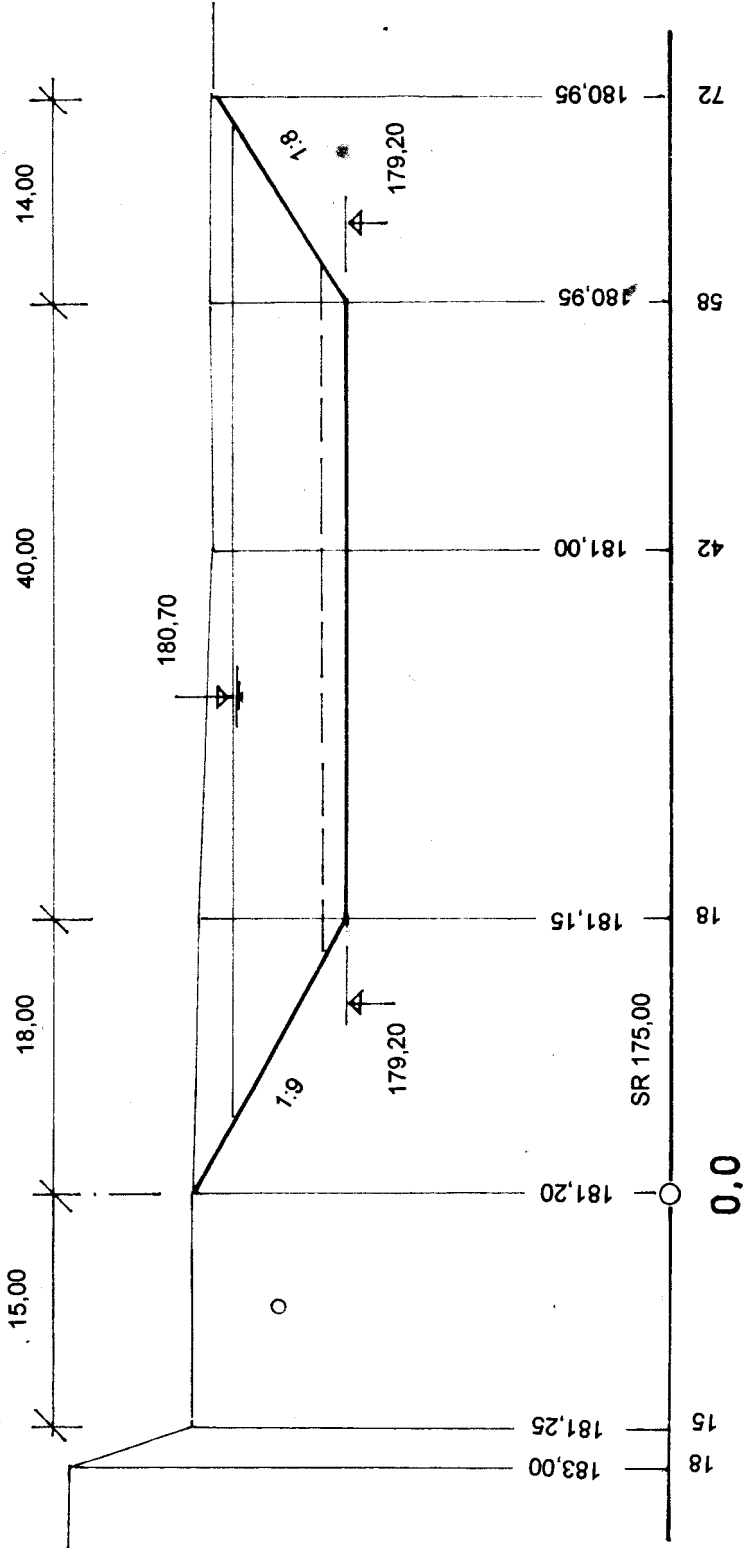

PF 3.6.

V 94,7 m<sup>2</sup>  
UP 66,0 m

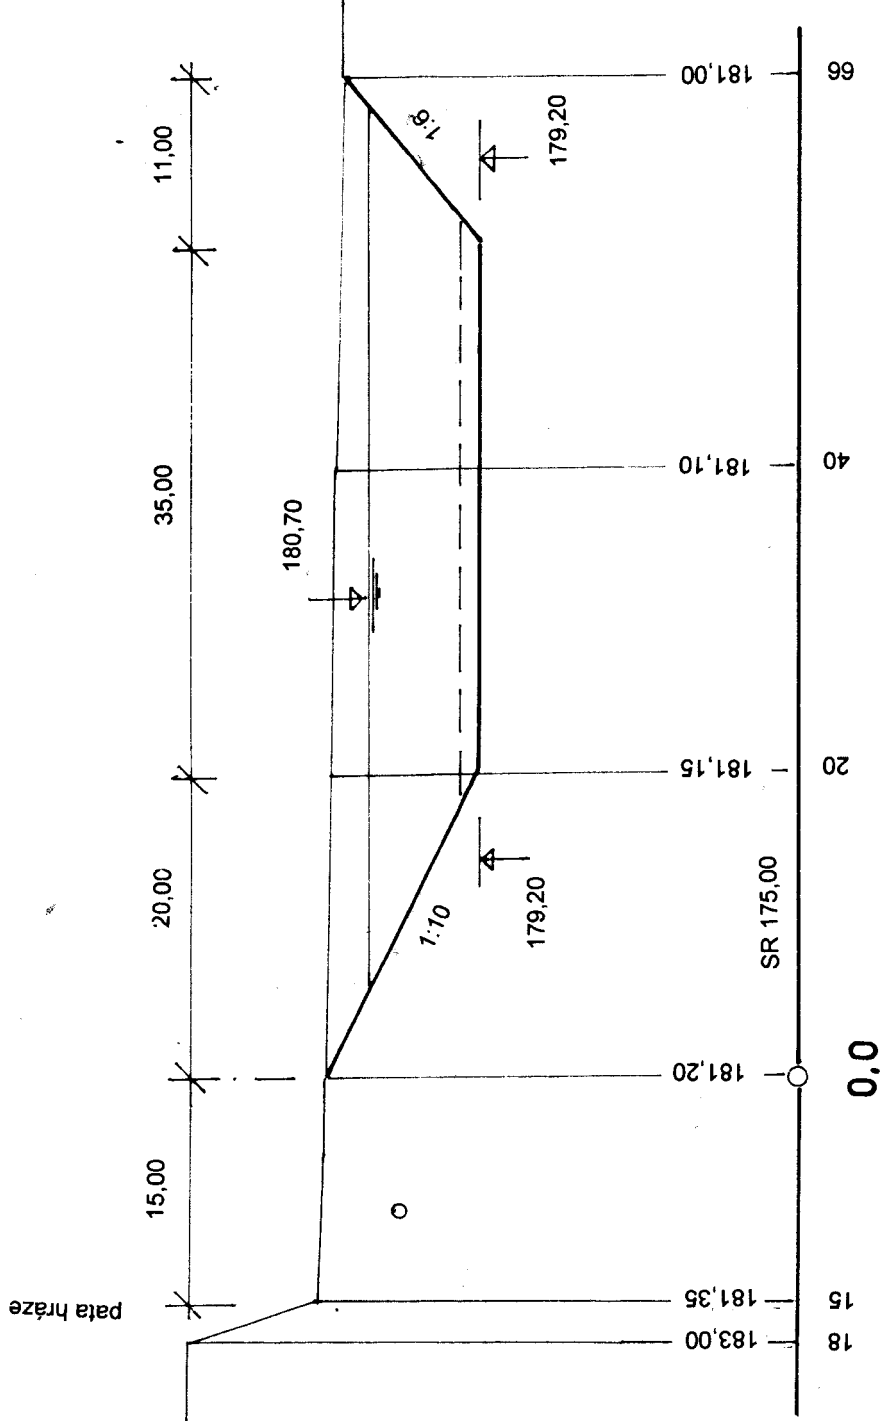

Souřadnicový systém S-JTSK			Výškový systém Bpv				
JAROMÍR PAROLEK projektové práce 669 02 Znojmo, Popice 27 IČO 41606795	Číslo zakázky :	2 / 19	Datum :	04 / 2019	Výšisk :		
	Investor :		Land – Product a.s., Božice 385				
	MOKŘAD „U DVORA“ BOŽICE				Měřitko :	Počer A4 :	4
	DOKUMENTACE OBJEKTŮ				Vypracoval :	Kreslil :	
	PŘÍČNÉ ŘEZY – TŮŇ 3				Stupeň :	Číslo přílohy :	D.9..
				DUR+DSP+DPS			

