


Informativní zákres sítí **elektro** k žádosti 0016318304

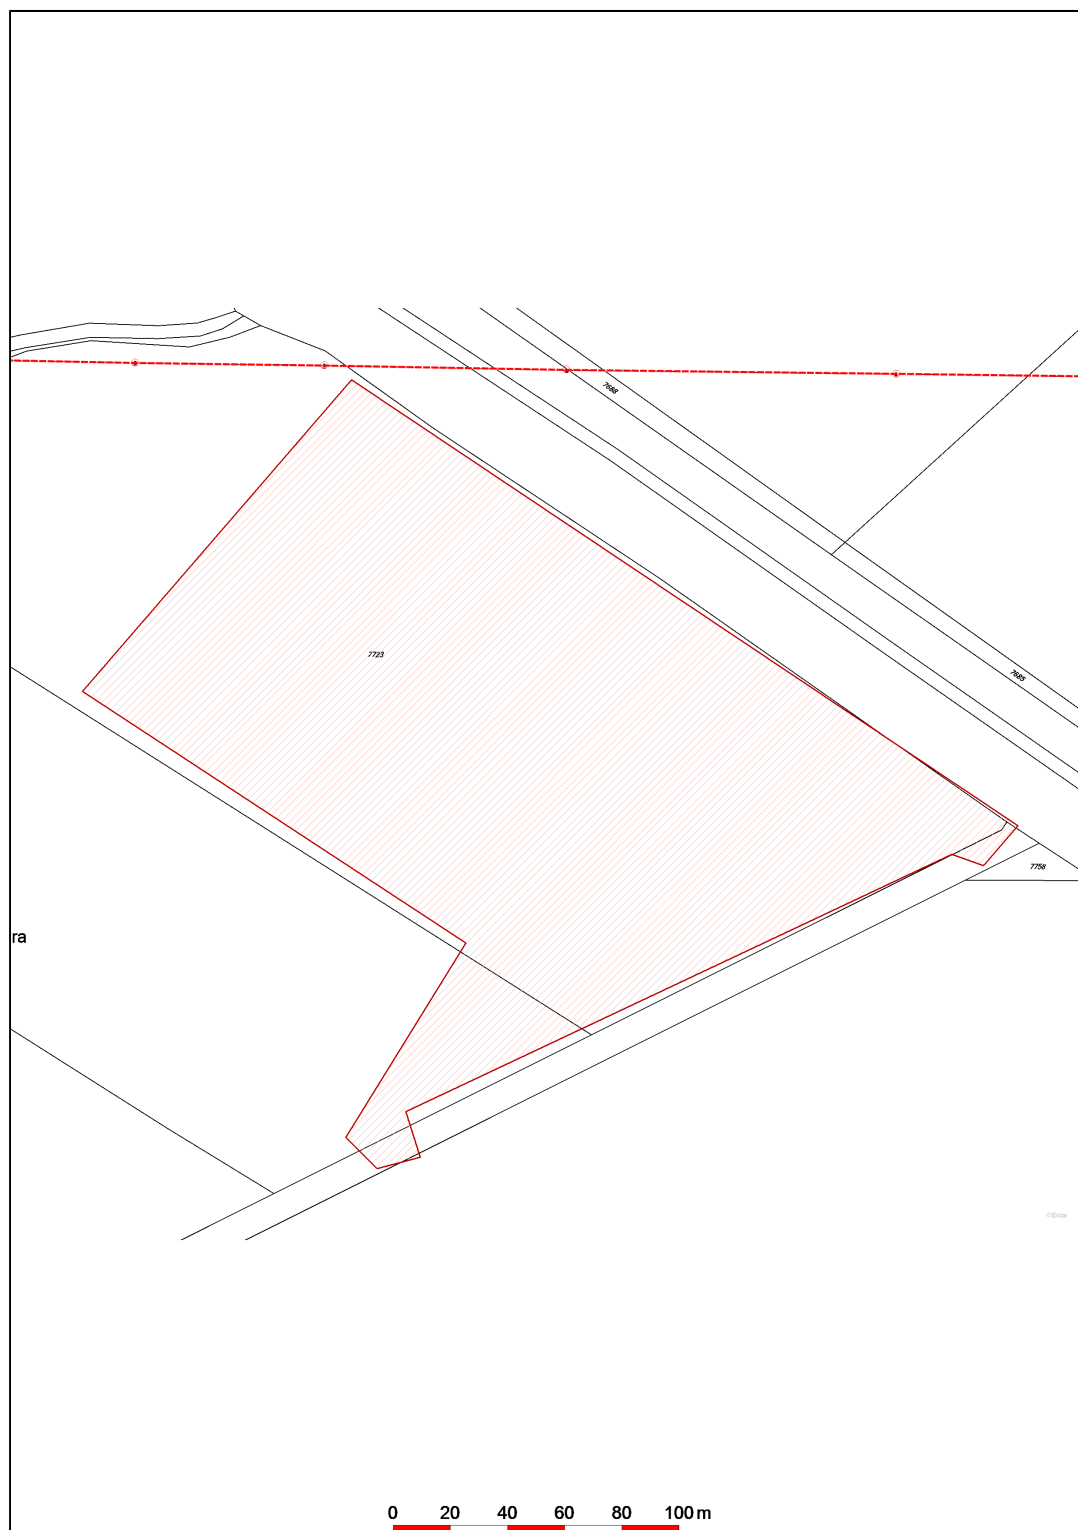

Datum 09.04.2019



E.ON Distribuce, a.s.
F. A. Gerstnera 2151/6
České Budějovice 7
370 01 České Budějovice