


Příloha č. 1: Zakres pozemků, určených k vynětí ze ZPF

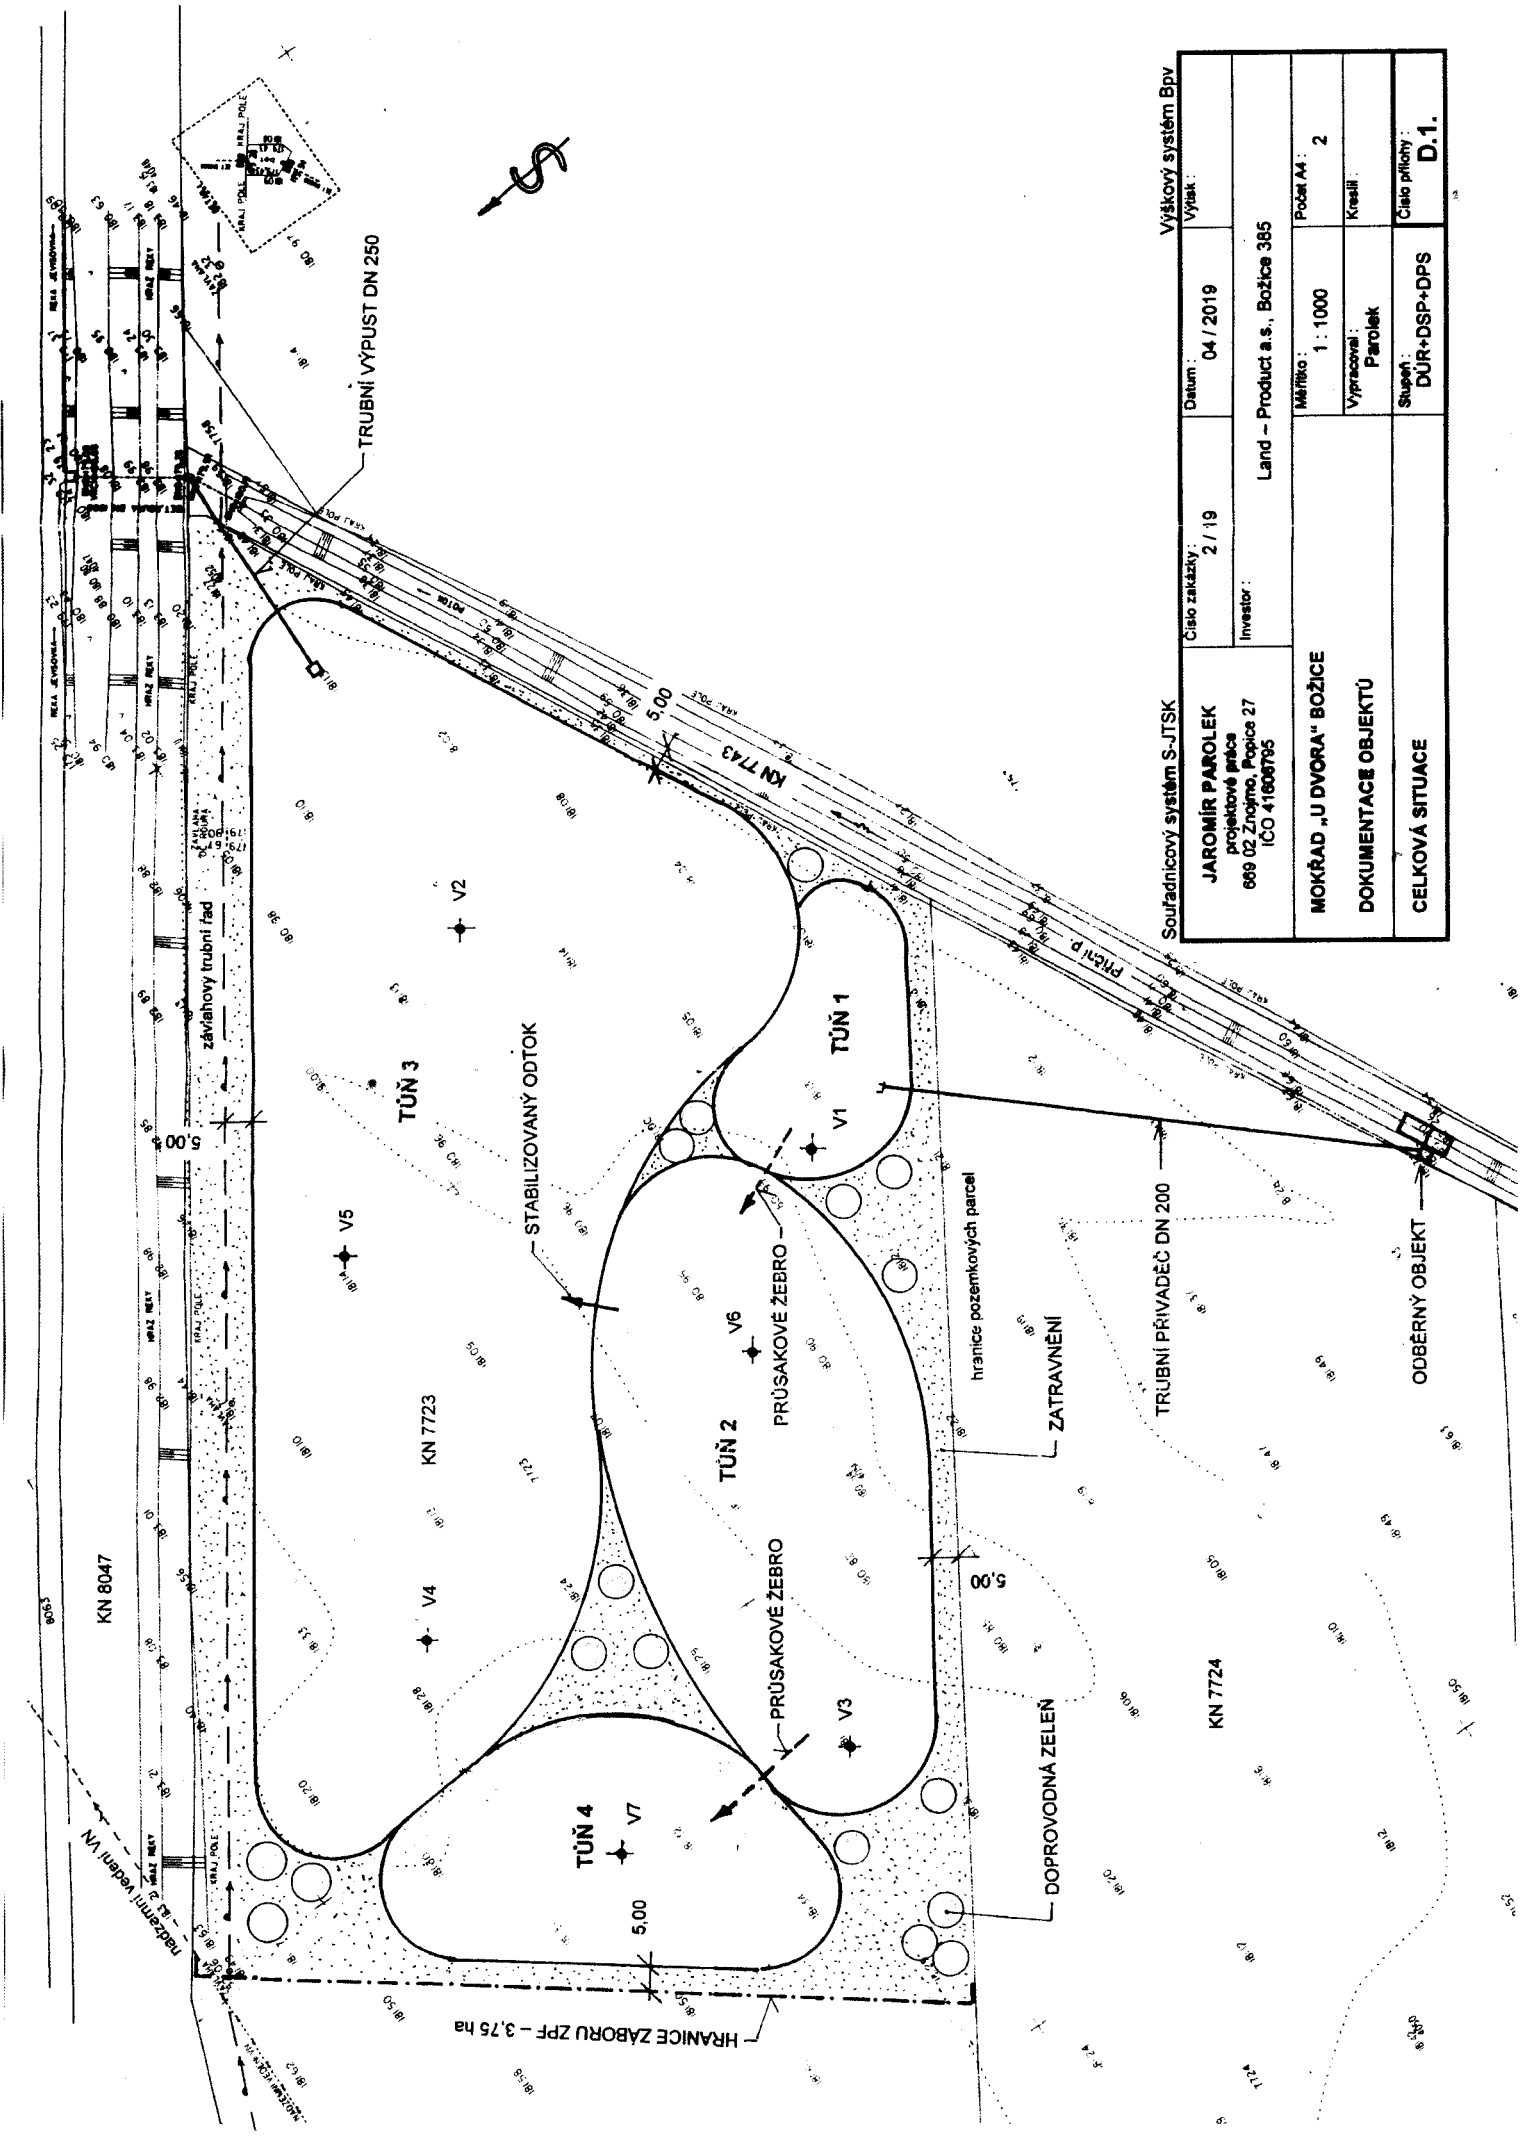

Souřadnicový systém S-JTSK		Výškový systém Bpv	
JAROMÍR PAROLEK projektové práce 698 02 Znojmo, Pápisce 27 ICO 41606765	Číslo zakázky:	2 / 19	Datum:
	Investor:	Land - Product a.s., Božice 385	
MOKŘAD „U DVORA“ BOŽICE	Měřítko:	1 : 1000	Podst. A4:
	Vypracoval:	Parolek	Kreslil:
DOKUMENTACE OBJEKTŮ	Stupeň:	DUR+DSP+DPS	Číslo přílohy:
CELKOVÁ SITUACE			D.1.