

Jaromír Parolek

Pořadové číslo: 677/2019-SG
Číslo jednací: 1100/15/19
Vyřizuje: Simona Goldmannová
Tel.: +420730192181, +420515282577
Email: goldmannova@vaszn.cz
Datum: 24.4.2019

Stanovisko k existenci inženýrských sítí k územnímu rozhodnutí a stavebnímu povolení

Název stavby: Božice, Mokřad u dvora Božice, parc.č. 7723
Místo stavby: pozemky parc.č. viz PD
Katastrální území: Božice
Projektant stavby: viz výše
Investor stavby: Land - Product, a.s.



Stanovisko:

Na výše uvedených pozemcích se **nenacházejí žádné sítě ve správě VAS, a.s.** divize Znojmo. K vydání územního rozhodnutí a stavebního povolení **nemáme námitek.**

Toto vyjádření platí jen pro dokumentaci ověřenou VAS, a.s. divize Znojmo a pro rozsah prací v ní uvedených. Doba platnosti tohoto vyjádření je 1 rok ode dne vydání.

S pozdravem

Ing. Jiří Žižka
vedoucí TÚ divize Znojmo

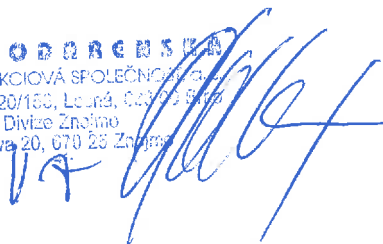
 **VODÁRENSKÁ**
AKCIOVÁ SPOLEČNOST, a. s.
Soběšická 820/156, Lesná, 638 00 Brno
Divize Znojmo
Kotkova 20, 670 25 Znojmo

VODÁRENSKÁ AKCIOVÁ SPOLEČNOST, a.s.
Divize Znojmo
Kotkova 2518/20, 670 25 Znojmo
Bankovní spojení: 1702741/0100
sekretariát: +420 515 282 567, e-mail: sekretar@vaszn.cz

SÍDLO SPOLEČNOSTI:
Soběšická 820/156, Lesná, 638 00 Brno
IČ: 49455842, DIČ: CZ49455842
Společnost je zaregistrována v obchodním rejstříku
vedeném Krajským soudem v Brně, oddíl B, vložka 1181

www.vodarenska.cz

677/2019-81

NE

Goldmannová Simona

Od: Seznam Email [jaromirparolek@seznam.cz]
Odesláno: 9. dubna 2019 12:06
Komu: Goldmannová Simona
Předmět: Žádost o stanovisko Božice
Přílohy: C. SITUAČNÍ VÝKRESY.DOCX; D.1. CELKOVÁ SITUACE.PDF

Příznak pro zpracování: Zpracovat
Stav příznaku: Opatřeno příznakem


12. 04. 2019
MOO/15/19
Ing. Žižka

Paní Goldmannová, dobrý den.

Prosím o stanovisko o existenci sítí ve Vaší správě k záměru „Mokřad U dvora Božice“. Děkuji za vyřízení.

S pozdravem



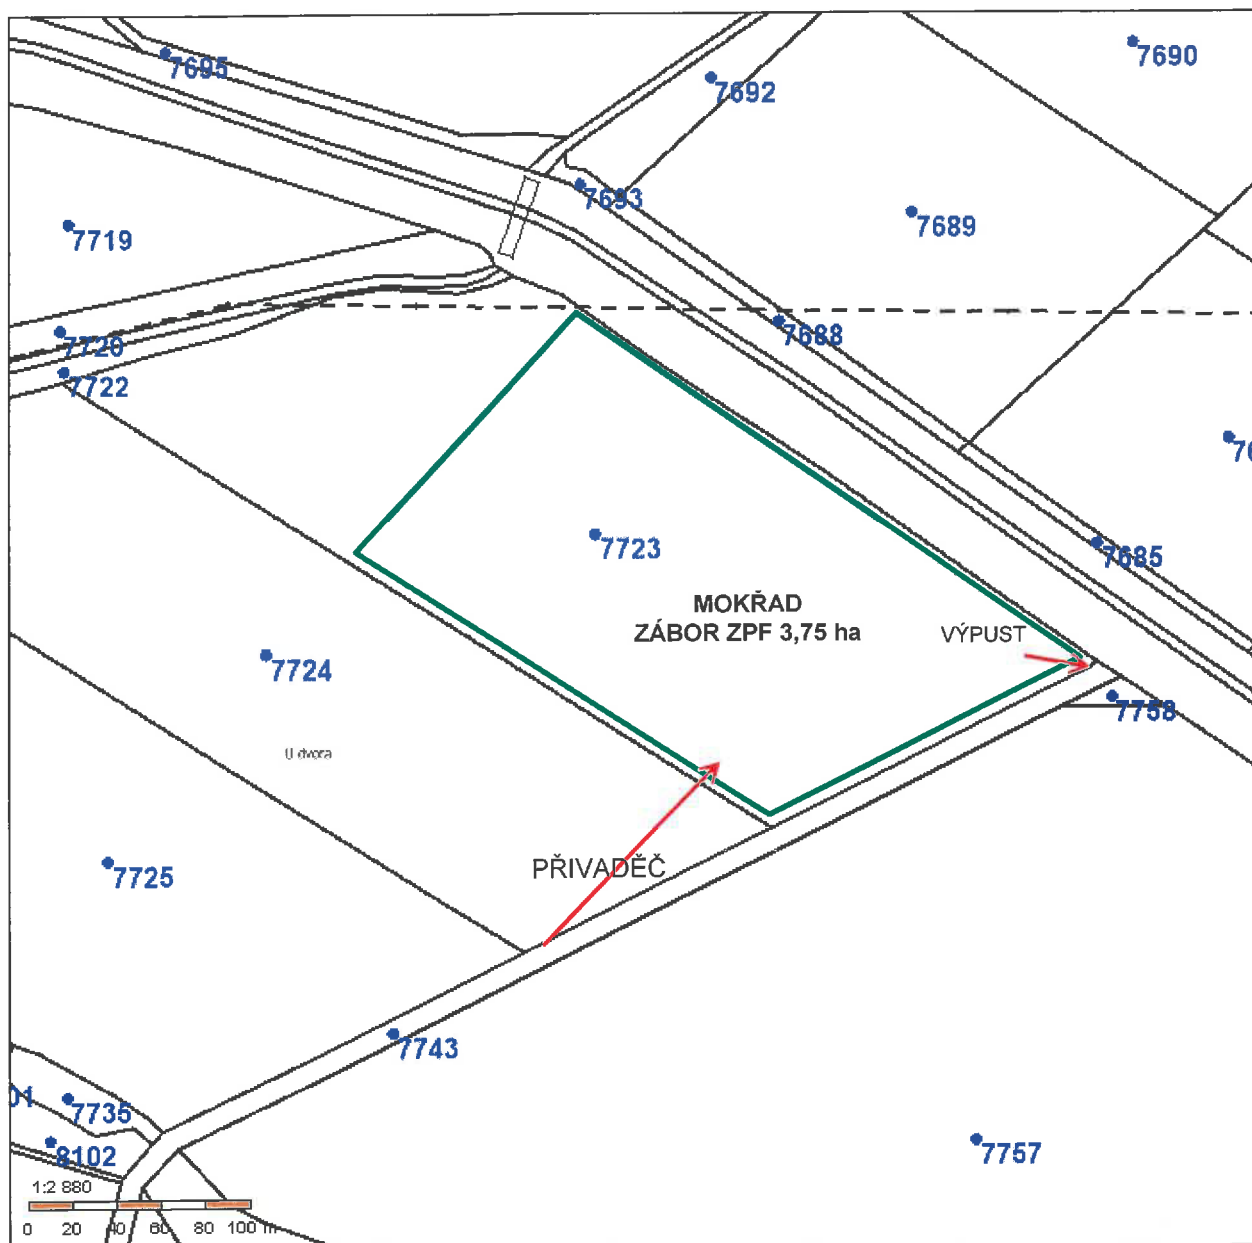



















Jaromír Parolek – projektové práce
69163 Velké Němčice, Brodačská 336
519417532, 737034376
jaromirparolek@seznam.cz




Souřadnicový systém S-JTSK

Výškový systém Bpv


JAROMÍR PAROLEK projektové práce 669 02 Znojmo, Popice 27 IČO 41606795	Číslo zakázky :	Datum :	Výtisk :
	2 / 19	04 / 2019	
Investor : Land – Product a.s., Božice 385			
MOKŘAD „U DVORA“ BOŽICE SITUAČNÍ VÝKRESY	Měřítko :	Počet A4 :	
	1 : 2880	1	
SITUACE KATASTRÁLNÍ MAPY	Vypracoval :	Kreslil :	
	Parolek		
	Stupeň :	Číslo přílohy :	
	DÚR+DSP+DPS	C.2.	

-  K Odlehčovací komora
-  K Čerpací stanice
-  K Relanční a dešťová nádrž
-  K Výtlač
-  K ČOV
-  K Soka splašková
-  K Soka jednotná
-  K Soka dešťová
-  K Soka podtlaková
-  K Soka tlaková
-  K Soka výtlačná
-  K Soka zrušená
-  VP Úpravná vody
-  VP Šachta
-  VP Vodojem
-  VP Čerpací stanice
-  VP Chlorovací stanice
-  V Zdroj vody vertikální
-  V Zdroj vody línový
-  VP Ochranné pásmo
-  VP Řad
-  VP Řad zrušený
-  E Kabel

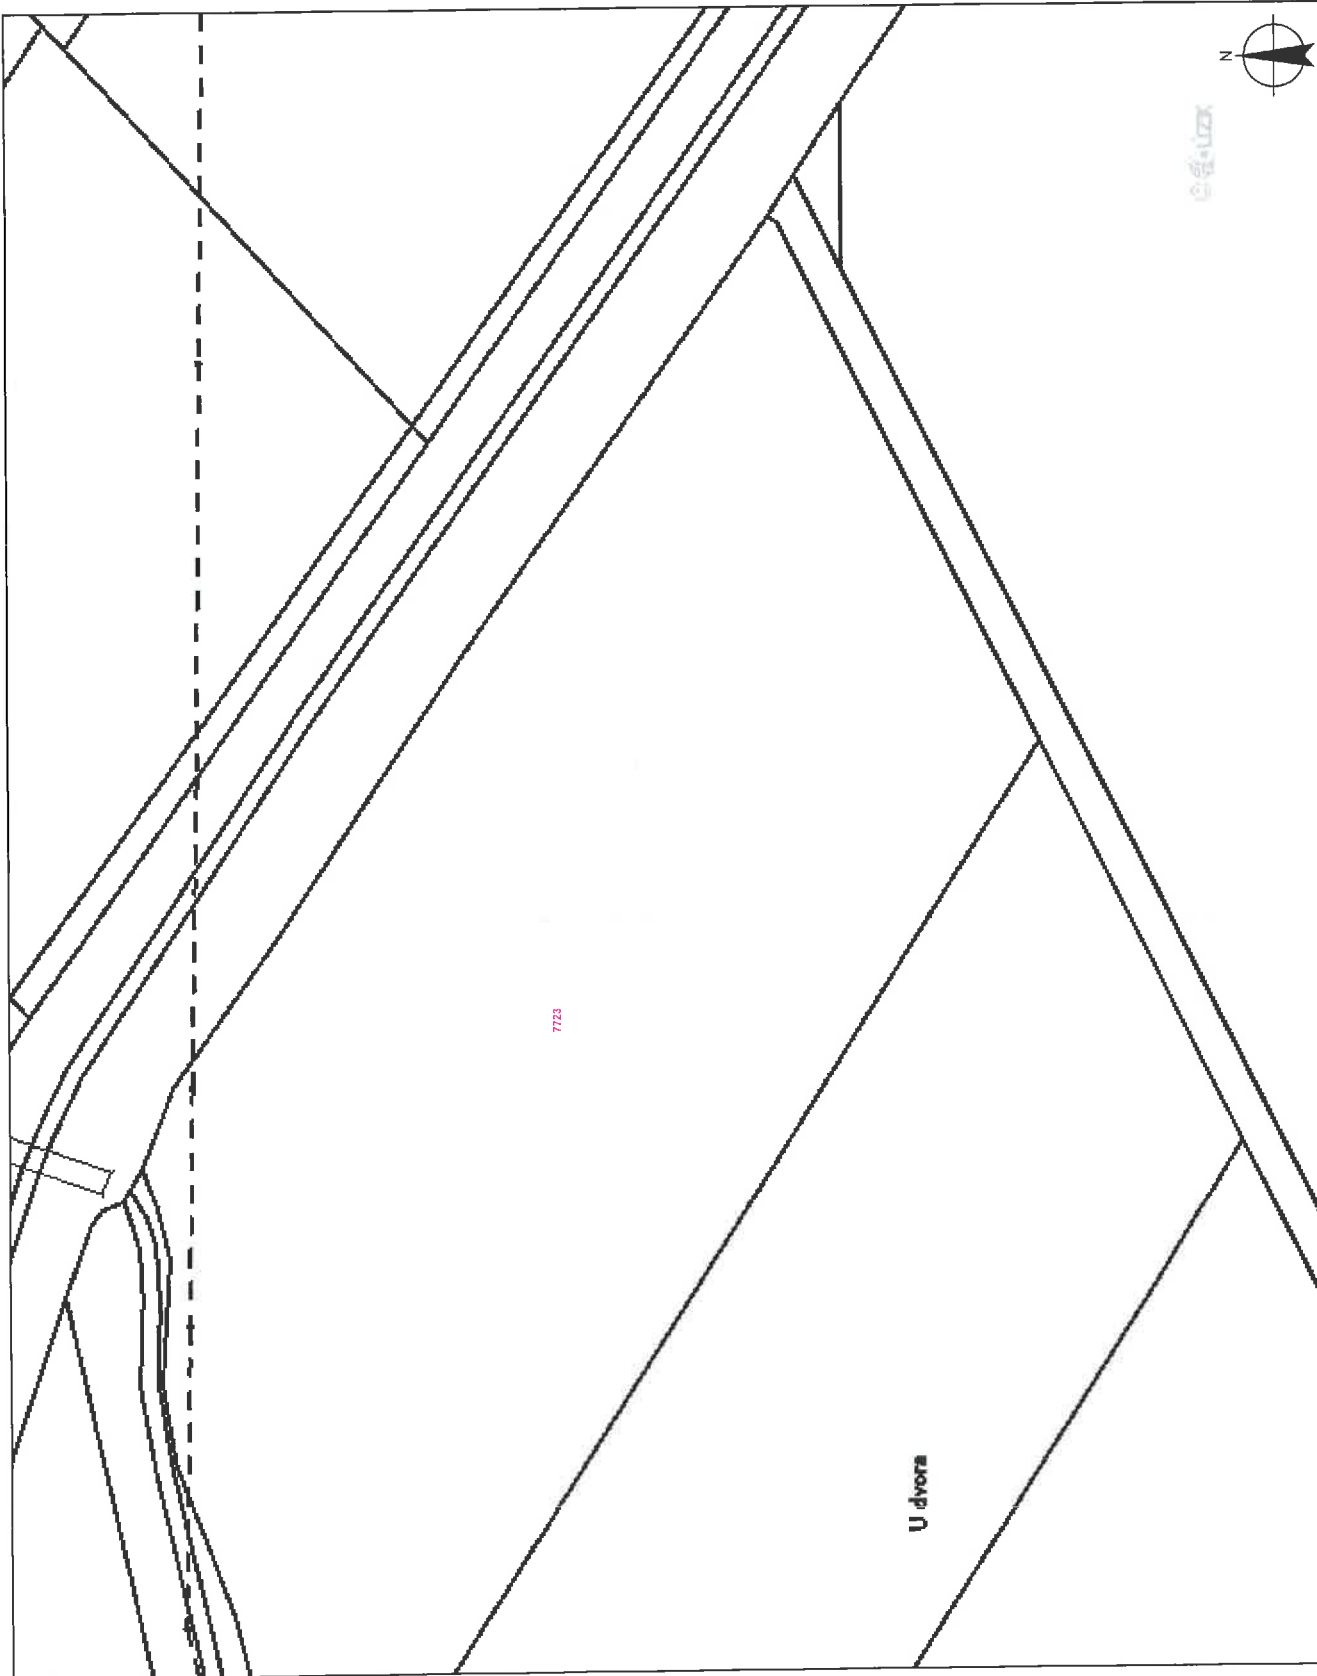

Č. 111/1111



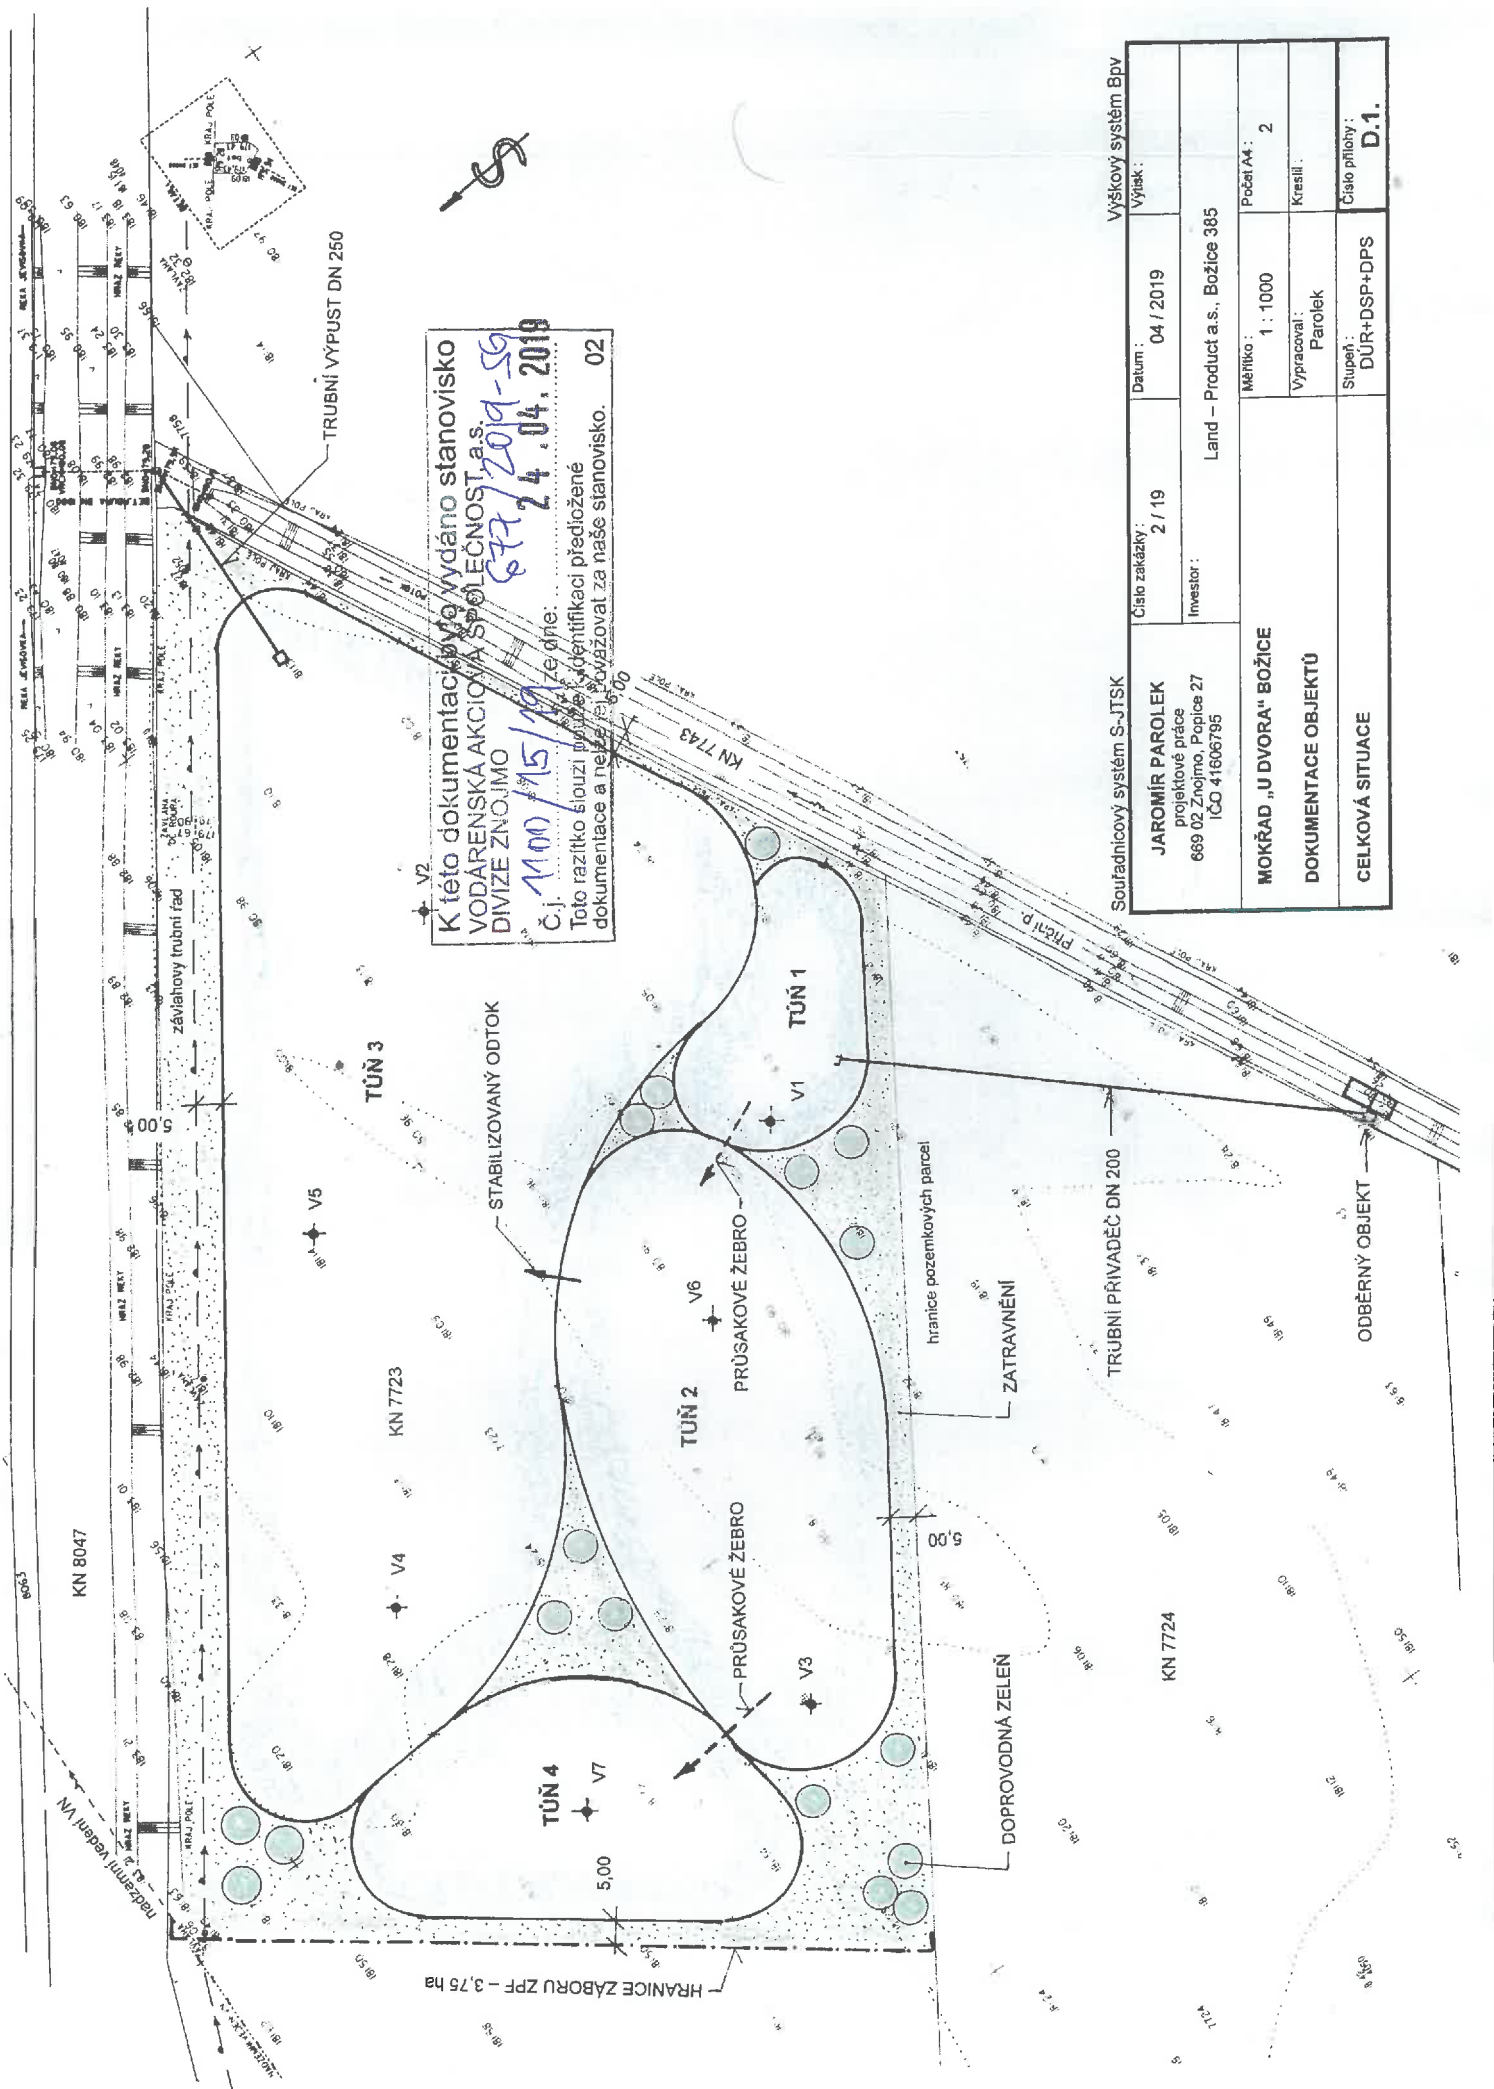

K této dokumentaci bylo vydáno stanovisko
VODÁRENSKÁ AKČIONÁŘSKÁ SPOLEČNOST a.s.
DIVIZE ZNOJMO
Č.j. 1100/15/19 ze dne: 24.04.2019
Toto razítko slouží pouze k identifikaci předložené
dokumentace a nelze ji považovat za naše stanovisko. 02

Souřadnicový systém S-JTSK

Výškový systém Bpv

JAROMÍR PAROLEK projektové práce 689 02 Znojmo, Popice 27 IČO 41606795	Číslo zakázky: 2 / 19	Datum: 04 / 2019	Výtisk:
MOKŘAD „U DVORA“ BOŽICE	Investor: Land – Product a.s., Božice 385		
DOKUMENTACE OBJEKTŮ	Měřítko: 1 : 1000	Číslo přílohy: D.1.	
CELKOVÁ SITUACE	Vypracoval: Parolek		
	Supsal: DÚR+DSP+DPS		

Číslo zakázky: 2 / 19	Datum: 04 / 2019	Výtisk:
Investor: Land – Product a.s., Božice 385		
Měřítko: 1 : 1000	Číslo přílohy: D.1.	
Vypracoval: Parolek		
Supsal: DÚR+DSP+DPS		