


Navazující objekt  
Komenského č.p. 312  
p.č. st. 772/2, k.ú. Broumov

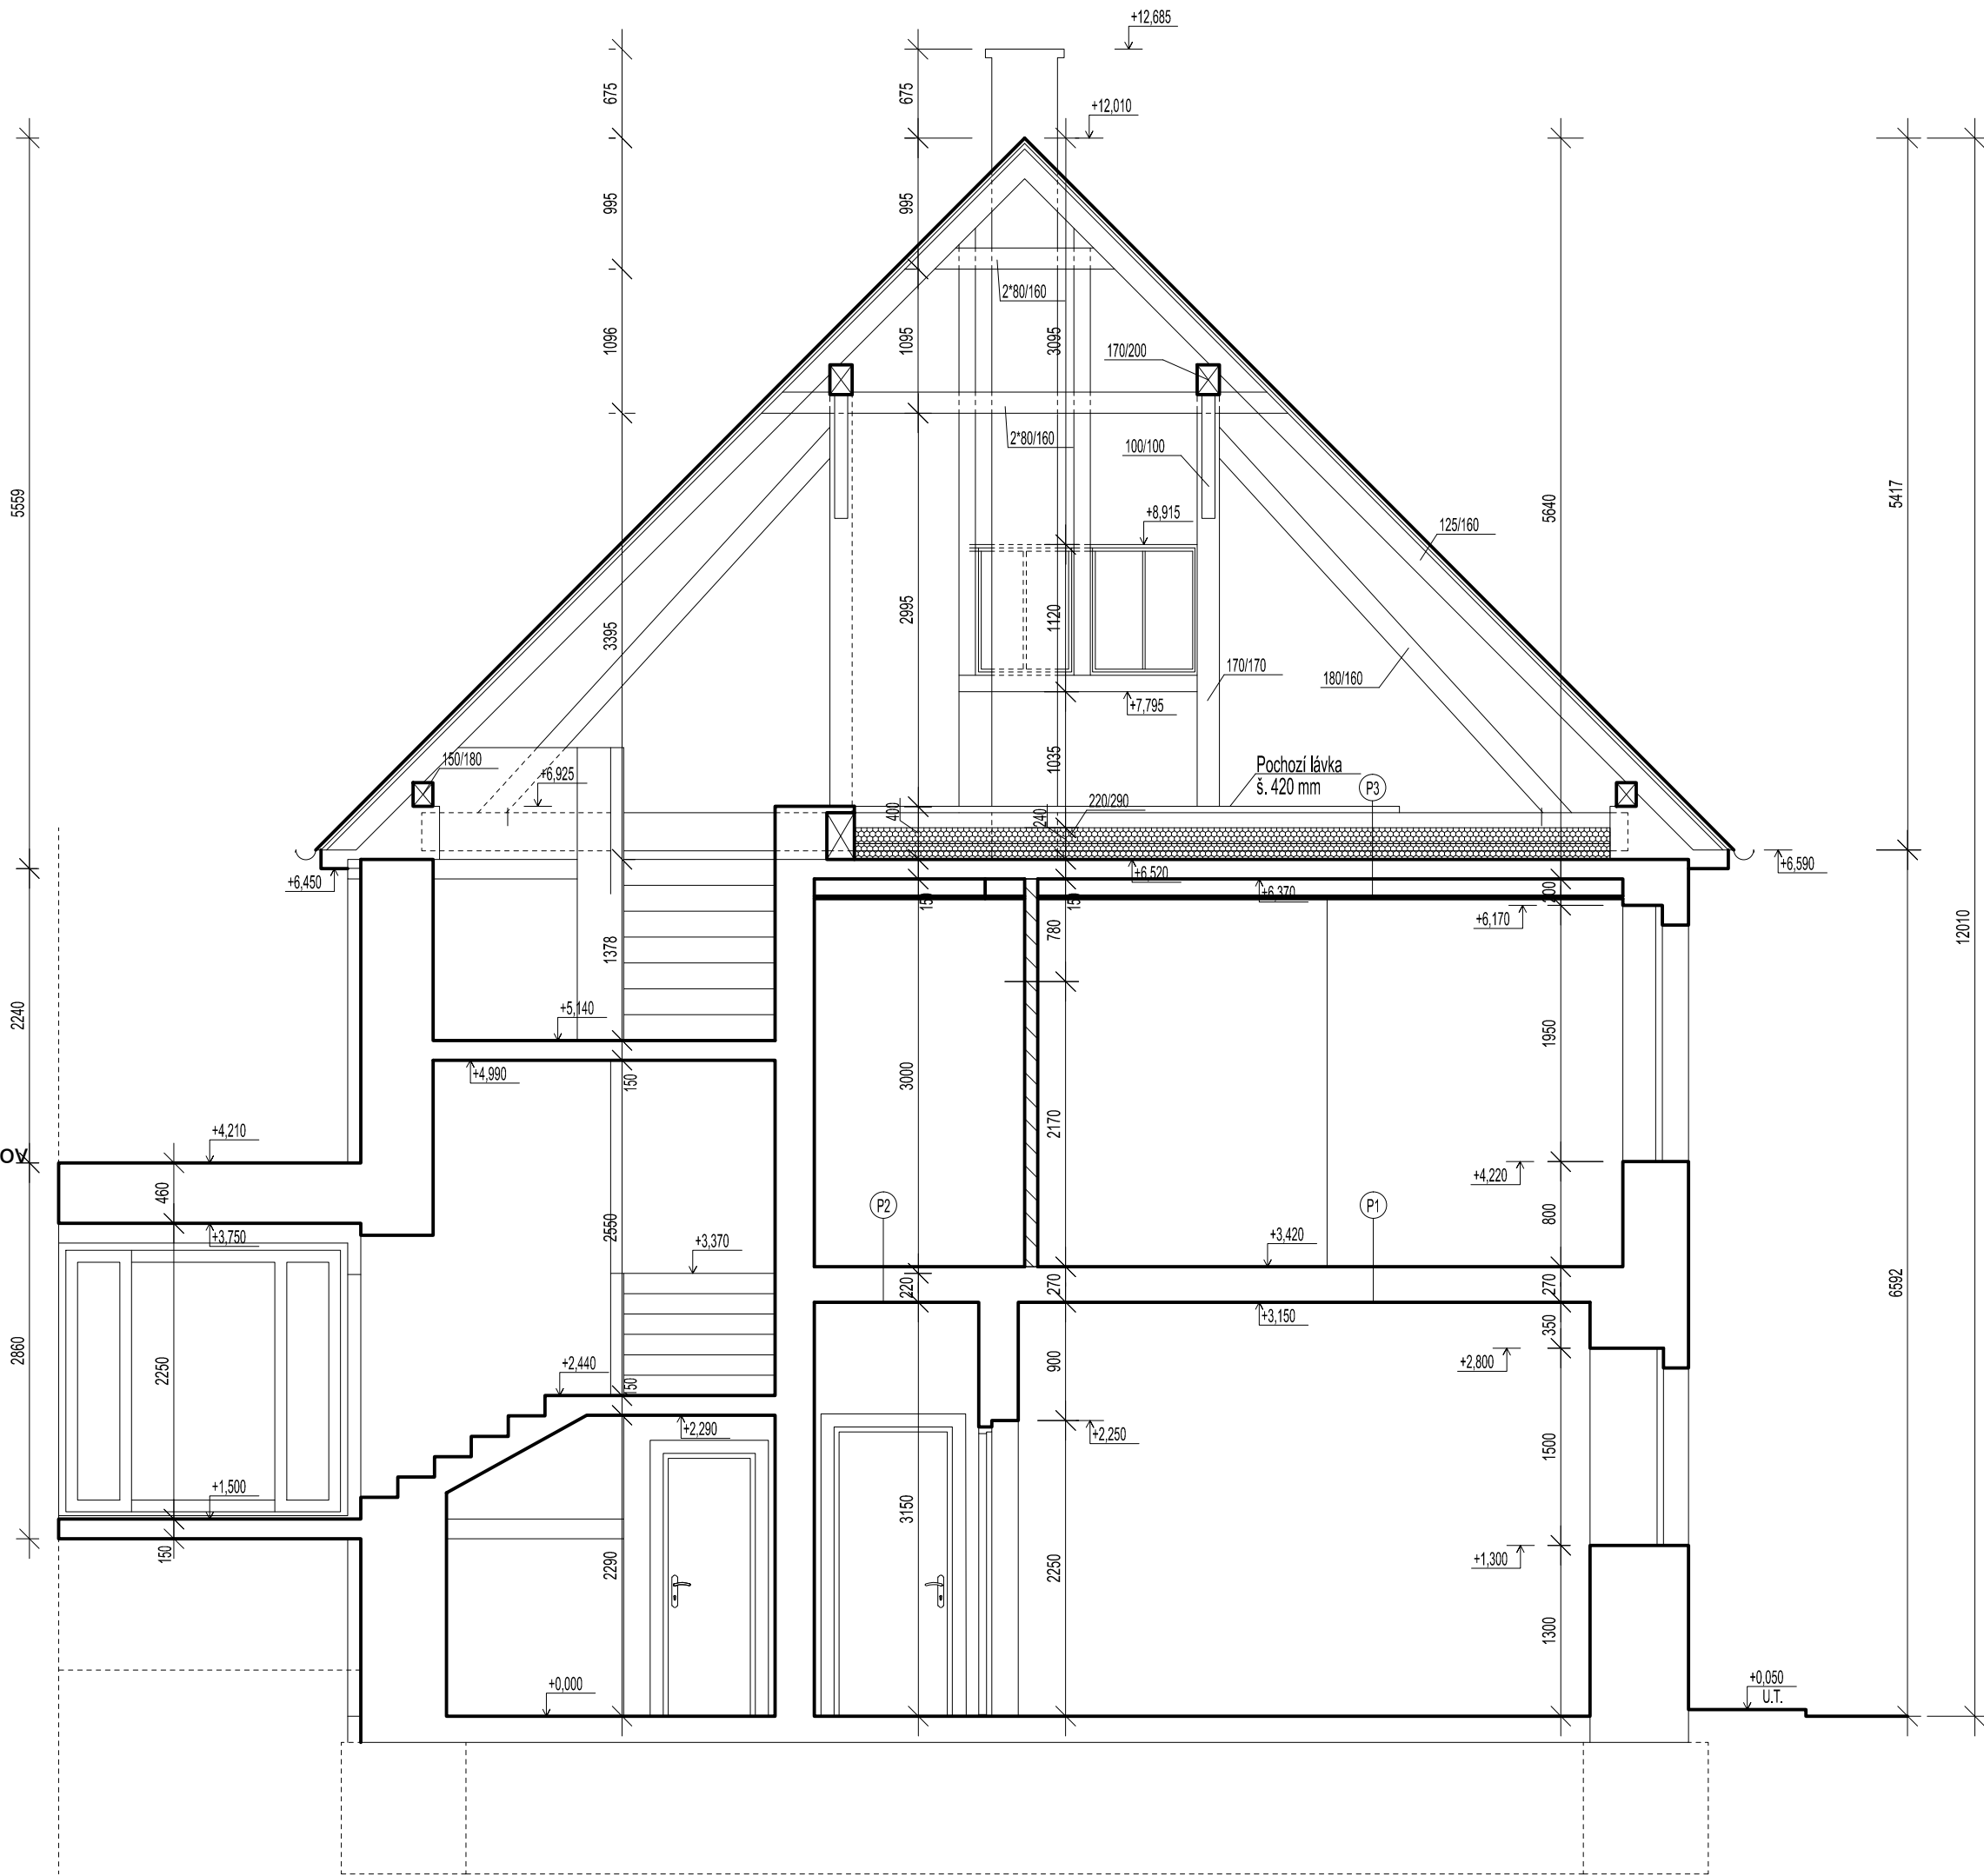

#### LEGENDA

- STÁVAJÍCÍ KONSTRUKCE
- TEPELNÁ IZOLACE - Isover Domo
- SDK KCE tl. 100 mm

#### SKLADBY KONSTRUKCÍ

- P1** NÁŠLAPNÁ VRSTVA - koberec  
ROZNÁŠECÍ VRSTVA - 2x OSB DESKA (Durelis), tl. min. 15 mm  
IZOLACE ISOVER T-P, tl. 40 mm  
TRÁMY DO PODSYPY LIAPOR, tl. 140 mm  
ŽB DESKA, tl. 70 mm  
VAPENOCEMENTOVÁ OMÍTKA, tl. 10 mm
- P2** NÁŠLAPNÁ VRSTVA - keramická dlažba, tl. 15 mm  
ROZNÁŠECÍ VRSTVA - 2x OSB DESKA (Durelis), tl. min. 15 mm  
IZOLACE ISOVER T-P, tl. 40 mm  
TRÁMY DO PODSYPY LIAPOR, tl. 140 mm  
ŽB DESKA, tl. 70 mm  
VAPENOCEMENTOVÁ OMÍTKA, tl. 10 mm
- P3** DIFUZNÍ FOLIE proti pronikání prachu  
ISOVER DOMO, tl. 2\*120 mm  
TRÁMY DO PODSYPY LIAPOR, tl. 140 mm  
ŽB DESKA, tl. 70 mm  
PAROTĚSNÁ FOLIE, např. Jutafol N  
SDK, popř. SKLÁDANÝ POOHLED (na roštu)



Broumovské stavební sdružení s.r.o.  
U Horní brány 29, Broumov, 550 01

tel./fax: 491 523 543, e-mail: bss@bssbroumov.cz  
IČO: 46504303, DIČ: CZ46504303

Zodpovědný projektant:	Vypracoval:	Kreslil:		
Ing. Jaroslav Šlapka	Daniel Ryšavý	Daniel Ryšavý		
	Ing. Martina Konášová	Ing. Martina Konášová		
Místo stavby:	Broumov	Úřad: Broumov		
Stavebník: Město Broumov, IČ: 00272523 Třída Masarykova 239, 550 01 Broumov			Č. zakázky:	181012
			Stupeň	DSP
Název akce: ŠKOLNÍ PORADENSKÉ PRACOVISTĚ Komenského č.p. 311 Broumov Stavebně architektonická část			Formát:	6xA4
			Datum:	08/2018
			Měřítko	1:50
Název výkresu: ŘEZ E-E - Nový stav			Č. výkresu / Č. paré:	D.1.1.b - 10