1.NP

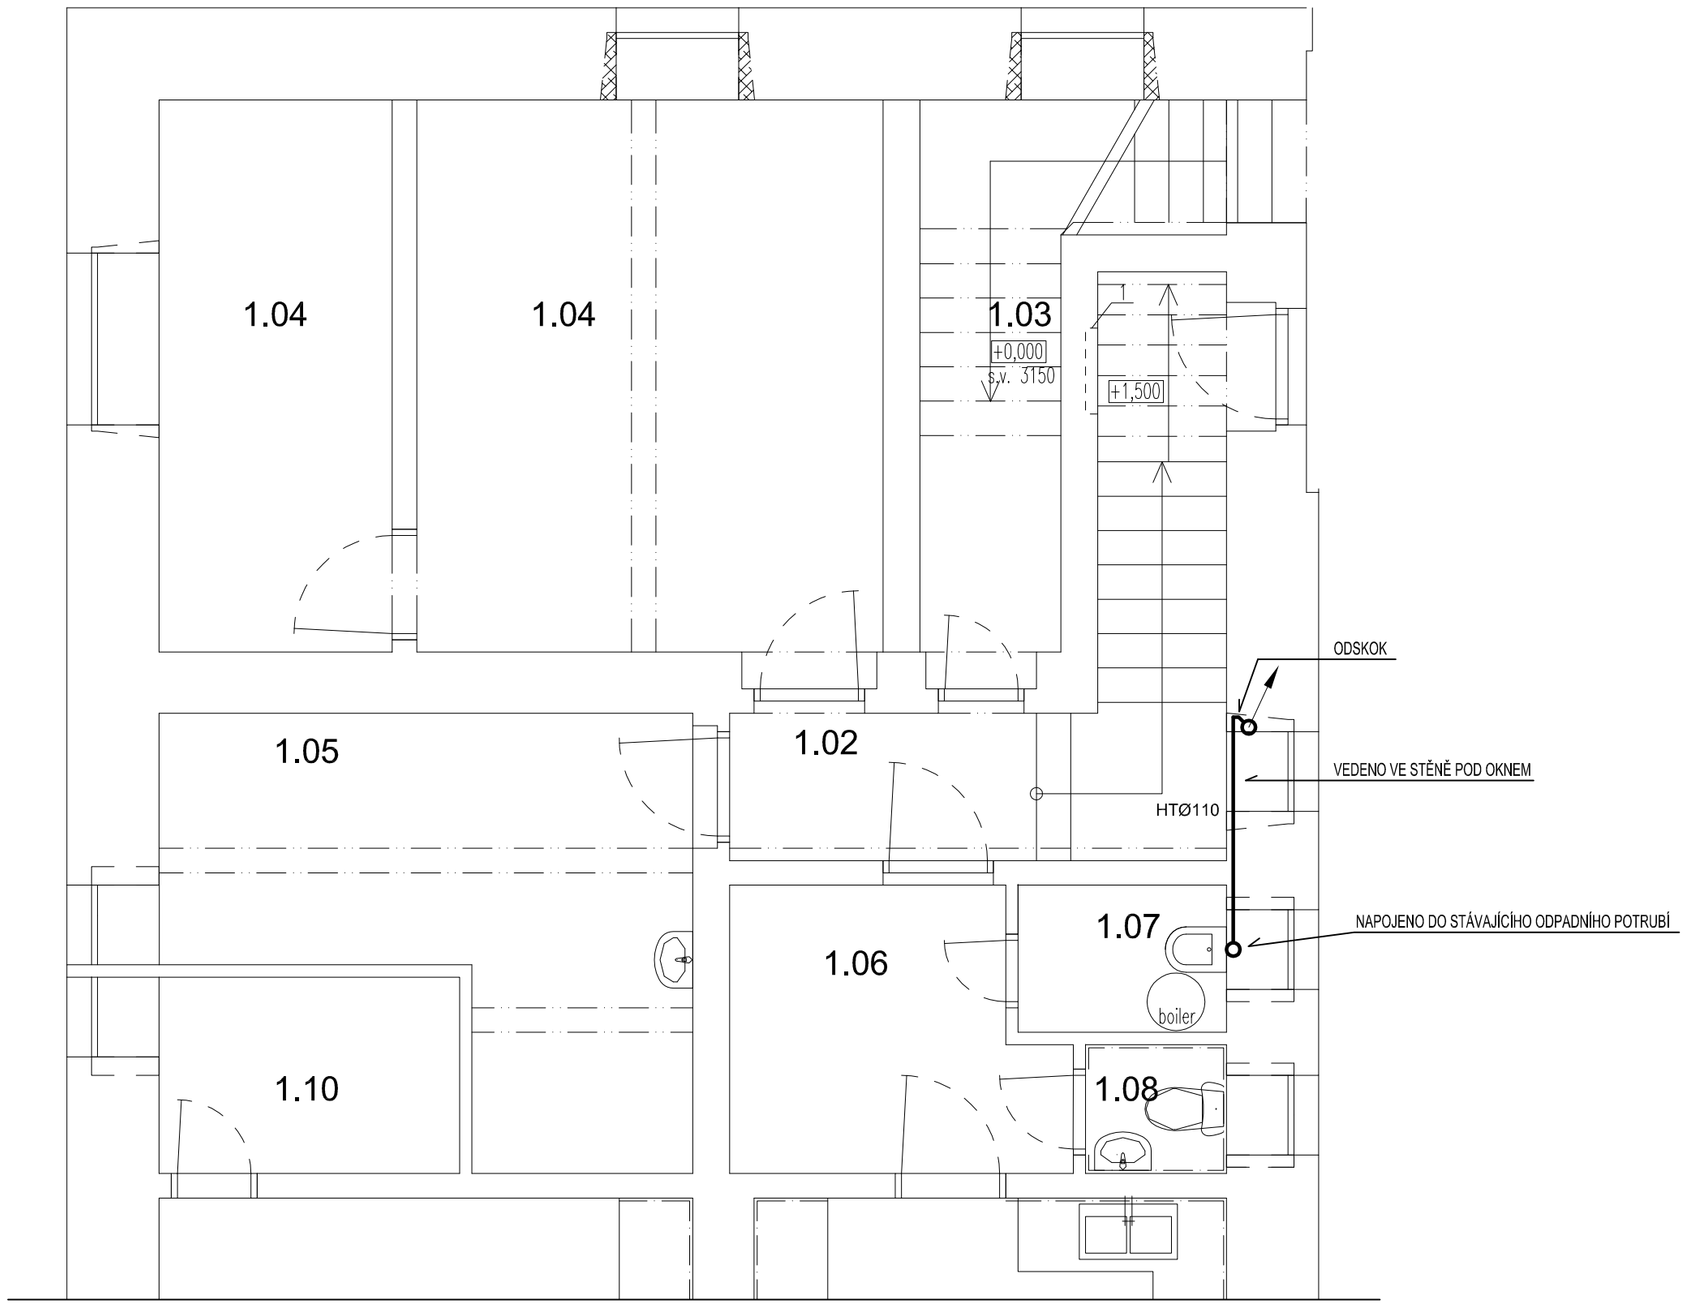

2.NP

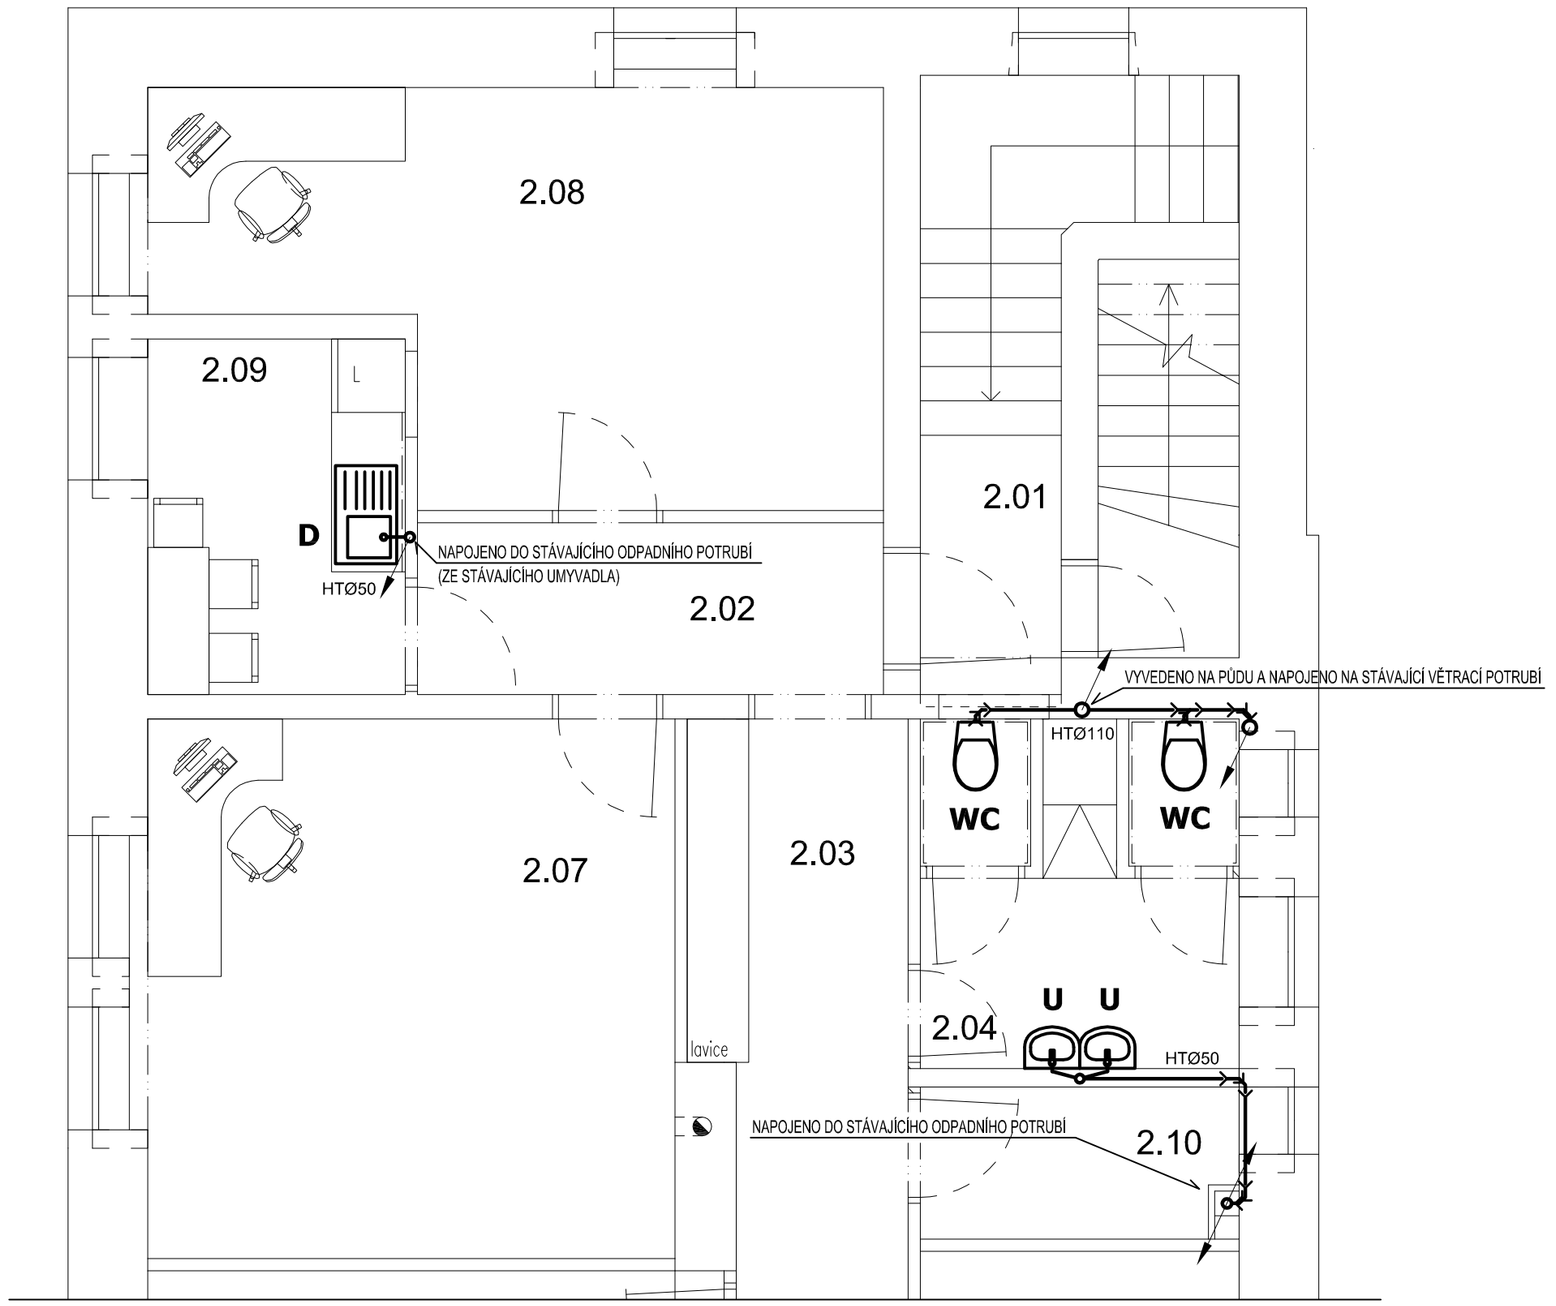

TABULKA MÍSTNOSTÍ	
Ozn.	ÚČEL MÍSTNOSTI
1.01	VSTUPNÍ HALA
1.02	CHODBA
1.03	SCHODIŠTĚ
1.04	UČEBNA
1.05	UČEBNA
1.06	CHODBA
1.07	TECHNICKÁ MÍSTNOST
1.08	WC
1.09	KUCHYNĚ
2.01	CHODBA SE SCHODIŠTĚM
2.02	CHODBA
2.03	CHODBA
2.04	WC – KLIENTI, PERSONÁL; ÚKLIDOVÁ SKŘÍŇ
2.05	TERAPEUTICKÁ MÍSTNOST
2.06	KANCELÁŘ
2.07	KANCELÁŘ
2.08	KANCELÁŘ
2.09	KUCHYŇKA
2.10	ŠATNA

LEGENDA:

ZNAČKA	POPIS	TYP
	SPLAŠKOVÁ ZDRAVOTNĚ TECHNICKÉ INSTALACE	PVC (HT a KG-SYSTÉM)
S1	NAVRŽENÉ ODPADNÍ POTRUBÍ	PP (HT-SYSTÉM)

POZNÁMKA:
- PŘIPOJOVACÍ A ODPADNÍ POTRUBÍ KANALIZACE BUDE PROVEDNO Z PP HT-SYSTÉM A KG-SYSTÉM.
- PŘIPOJOVACÍ A ODPADNÍ POTRUBÍ VNITŘNÍ KANALIZACE BUDE VEDENO V DRÁŽKÁCH VE STĚNÁCH, UPEVNĚNO PŘÍCHYTKAMI A ZAZDĚNO, V PODLAZE, PŘÍČKÁCH A PŘIZDÁVKÁCH.
- MONTÁŽ POTRUBÍ BUDE PROVÁDĚNA DLE MONTÁŽNÍCH PŘEDPISŮ VÝROBCŮ POTRUBÍ.
- TRASY ROZVODŮ ZTI JE NUTNÉ PRŮBĚŽNĚ KOORDINOVAT S OSTATNÍMI PROFESEMI A INTERIÉREM, ABY SE PŘEDEŠLO PŘÍPADNÝM FINANČNÍM ZTRÁTÁM

LEGENDA ZAŘIZOVACÍCH PŘEDMĚTŮ

WC - Klozet keramický
U - Umyvadlo
D - Dřez

S

Broumovské stavební sdružení s.r.o.
U Horní brány 29, Broumov, 550 01
tel./fax: 491 523 543, e-mail: bss@bssbroumov.cz
IČO: 46504303, DIČ: CZ46504303

Zodpovědný projektant:	Vypracoval:	Kreslil:
Ing. Josef Fabián	Jakub Gregora	Jakub Gregora
Místo stavby: Broumov	Úřad: Broumov	

FABIAN
Sokolovská 1753/2a
Hradec Králové 500 02
IČO: 13564692

Stavebník: Město Broumov, IČ: 00272523
Třída Masarykova 239, 550 01 Broumov

Název akce: **ŠKOLNÍ PORADENSKÉ PRACOVIŠTĚ**
Komenského č.p. 311
Broumov
D.1.4.1 Vodovod a kanalizace

Název výkresu:
1. a 2.NP - KANALIZACE

Č. zakázky:	181012
Stupeň	DSP
Formát:	4xA4
Datum:	10/2018
Měřítko	1:50
Č. výkresu / Č. paré:	**D.1.4.1.3**