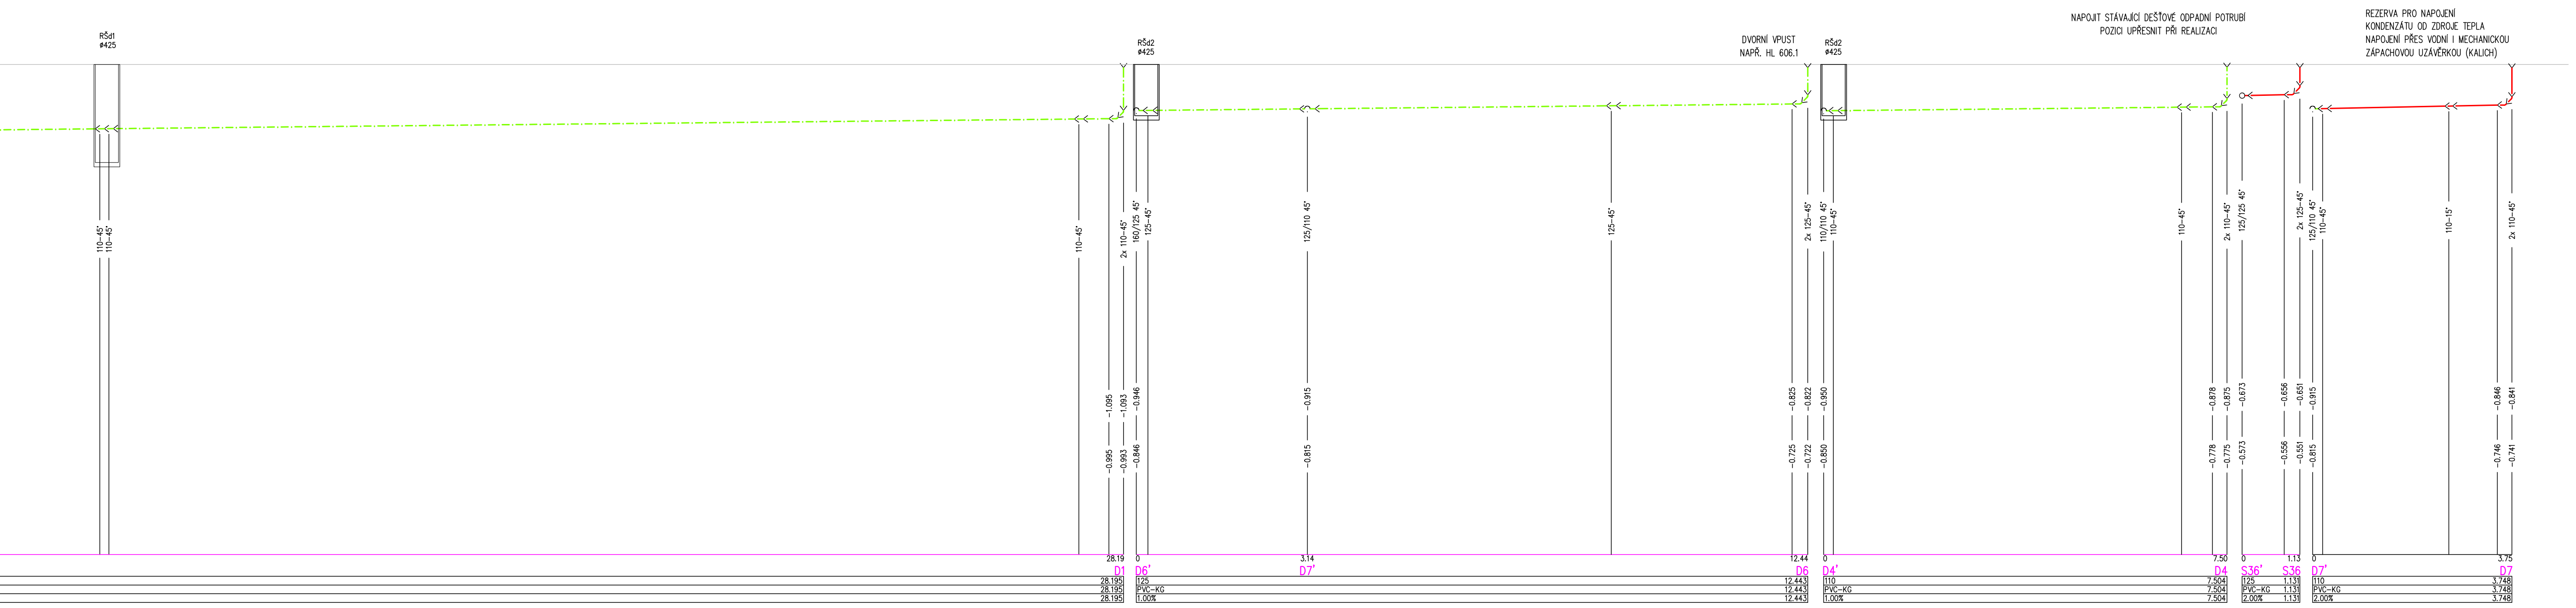
RŠd1
ø425
110–45°
110–45°
110–45°
−0.995
−1.095
2x 110–45°
−0.993
−1.093
160/125 45°
125–45°
−0.846
−0.946
RŠd2
ø425
28.19
D1
28.195
28.195
28.195
0
D6'
125
PVC–KG
1.00%
125/110 45°
−0.815
−0.915
3.14
D7'
125–45°
DVORNÍ VPUST
NAPŘ. HL 606.1
2x 125–45°
−0.725
−0.825
−0.722
−0.822
110/110 45°
110–45°
−0.850
−0.950
RŠd2
ø425
12.44
D6
12.443
12.443
12.443
0
D4'
110
PVC–KG
1.00%
NAPOJIT STÁVAJÍCÍ DEŠŤOVÉ ODPADNÍ POTRUBÍ
POZICI UPŘESNIT PŘI REALIZACI
110–45°
2x 110–45°
−0.778
−0.878
−0.775
−0.875
7.50
D4
7.504
7.504
7.504
125/125 45°
−0.573
−0.673
0
S36'
125
PVC–KG
2.00%
2x 125–45°
−0.556
−0.656
−0.551
−0.651
1.13
S36
1.131
1.131
1.131
125/110 45°
110–45°
−0.815
−0.915
0
D7'
110
PVC–KG
2.00%
REZERVA PRO NAPOJENÍ
KONDENZÁTU OD ZDROJE TEPLA
NAPOJENÍ PŘES VODNÍ I MECHANICKOU
ZÁPACHOVOU UZÁVĚRKOU (KALICH)
110–15°
2x 110–45°
−0.746
−0.846
−0.741
−0.841
3.75
D7
3.748
3.748
3.748

LEGENDA SÍTÍ

- 🟥 SPLAŠKOVÁ KANALIZACE PVCKG
- 🟩 SPLAŠKOVÁ KANALIZACE KG 2000
- — SPLAŠKOVÁ KANALIZACE STÁVAJÍCÍ
- –·– DEŠŤOVÁ KANALIZACE

POZNÁMKA
TRASY STÁVAJÍCÍCH INŽ. SÍTÍ JE NUTNO POVAŽOVAT ZA ORIENTAČNÍ A PŘED
ZAHÁJENÍM ZEMNÍCH PRACÍ JE NUTNO VEŠKERÉ SÍTĚ VYTYČIT PŘÍMO NA STAVENIŠTI!
TRASY STÁVAJÍCÍCH AREÁLOVÝCH ROZVODŮ NEZNÁMÁ!

SVODNÉ POTRUBÍ SPLAŠKOVÉ KANALIZACE BUDE ZHOTOVENO Z PLASTOVÝCH TRUB PVCKG SPOJOVANÝCH PRYŽOVÝMI KROUŽKY.
ČISTÍCÍ KUSY, ZÁPACHOVÉ UZÁVĚRKY A PŘIVZDUŠŇOVACÍ VENTILY BUDOU PŘÍSTUPNÉ K ÚDRŽBĚ A REVIZI.
TRASY POTRUBÍ JSOU POUZE ORIENTAČNÍ, PŘI REALIZACI JE NUTNÁ KOORDINACE S OSTATNÍMI PROFESEMI.
PROSTUPY NOSNÝMI PRVKY JE NUTNÉ KONZULTOVAT SE STATIKEM.
PROSTUPY POŽÁRNÍMI ÚSEKY JE NUTNÉ VYBAVIT PROTIPOŽÁRNÍM OPATŘENÍM DLE PBŘ.
MONTÁŽ POTRUBÍ BUDE PROVEDENA DLE PŘEDPISŮ VÝROBCE A DLE PLATNÉ LEGISLATIVY.
ČÁST SVODNÉHO POTRUBÍ V BUDOVĚ ZŮSTÁVÁ STÁVAJÍCÍ – STAV NUTNÝ OVĚŘIT PŘED REALIZACÍ!

POZNÁMKA:
–ZHOTOVITEL STAVBY ZODPOVÍDÁ ZA DODRŽOVÁNÍ BOZP, PO A OSTATNÍCH PRÁVNÍCH PŘEDPISŮ A NOREM ČSN PŘI PROVÁDĚNÍ DÍLA NAPŘ: ZÁK. Č. 350/2012 SB. (STAVEBNÍ ZÁKON) A VYHLÁŠKA Č. 268/2009 SB. O TECHNICKÝCH POŽADAVCÍCH STAVBY
–ZHOTOVITEL STAVBY JE POVINEN SI VÝMĚRY PŘEMĚŘIT PŘÍMO NA STAVBĚ PŘED ZAHÁJENÍM STAVBY

0,000=220,070 m n.m. Bpv

CHRÁNĚNO AUTORSKÝM ZÁKONEM
– zákon č.121/2000 Sb. –

hlavní inženýr projektu	Ing. Vít Ševčík	
zodpovědný projektant	Ing. Zdenek Vaněrka	
vypracoval	Ing. Zdenek Vaněrka	
investor	Město Bučovice, Jiráskova, Bučovice, 685 01	
místo stavby	parc. č. 568, k. ú. Bučovice (615161) Komenského 211, Bučovice, 685 01	

MENHIR PROJEKT
Horní 32, 639 00 Brno, tel: 604 200 092

akce

REKONSTRUKCE BUDOVY KOMENSKÉHO 211, Bučovice

D.1.4.1 ZDRAVOTNĚ TECHNICKÉ INSTALACE

obsah výkresu

KANALIZACE - PODÉLNÝ PROFIL I

datum	05/2020
formát	10xA4
č. zakázky	20_012
stupeň	DPS
měřítko	1:50
číslo výkresu	05

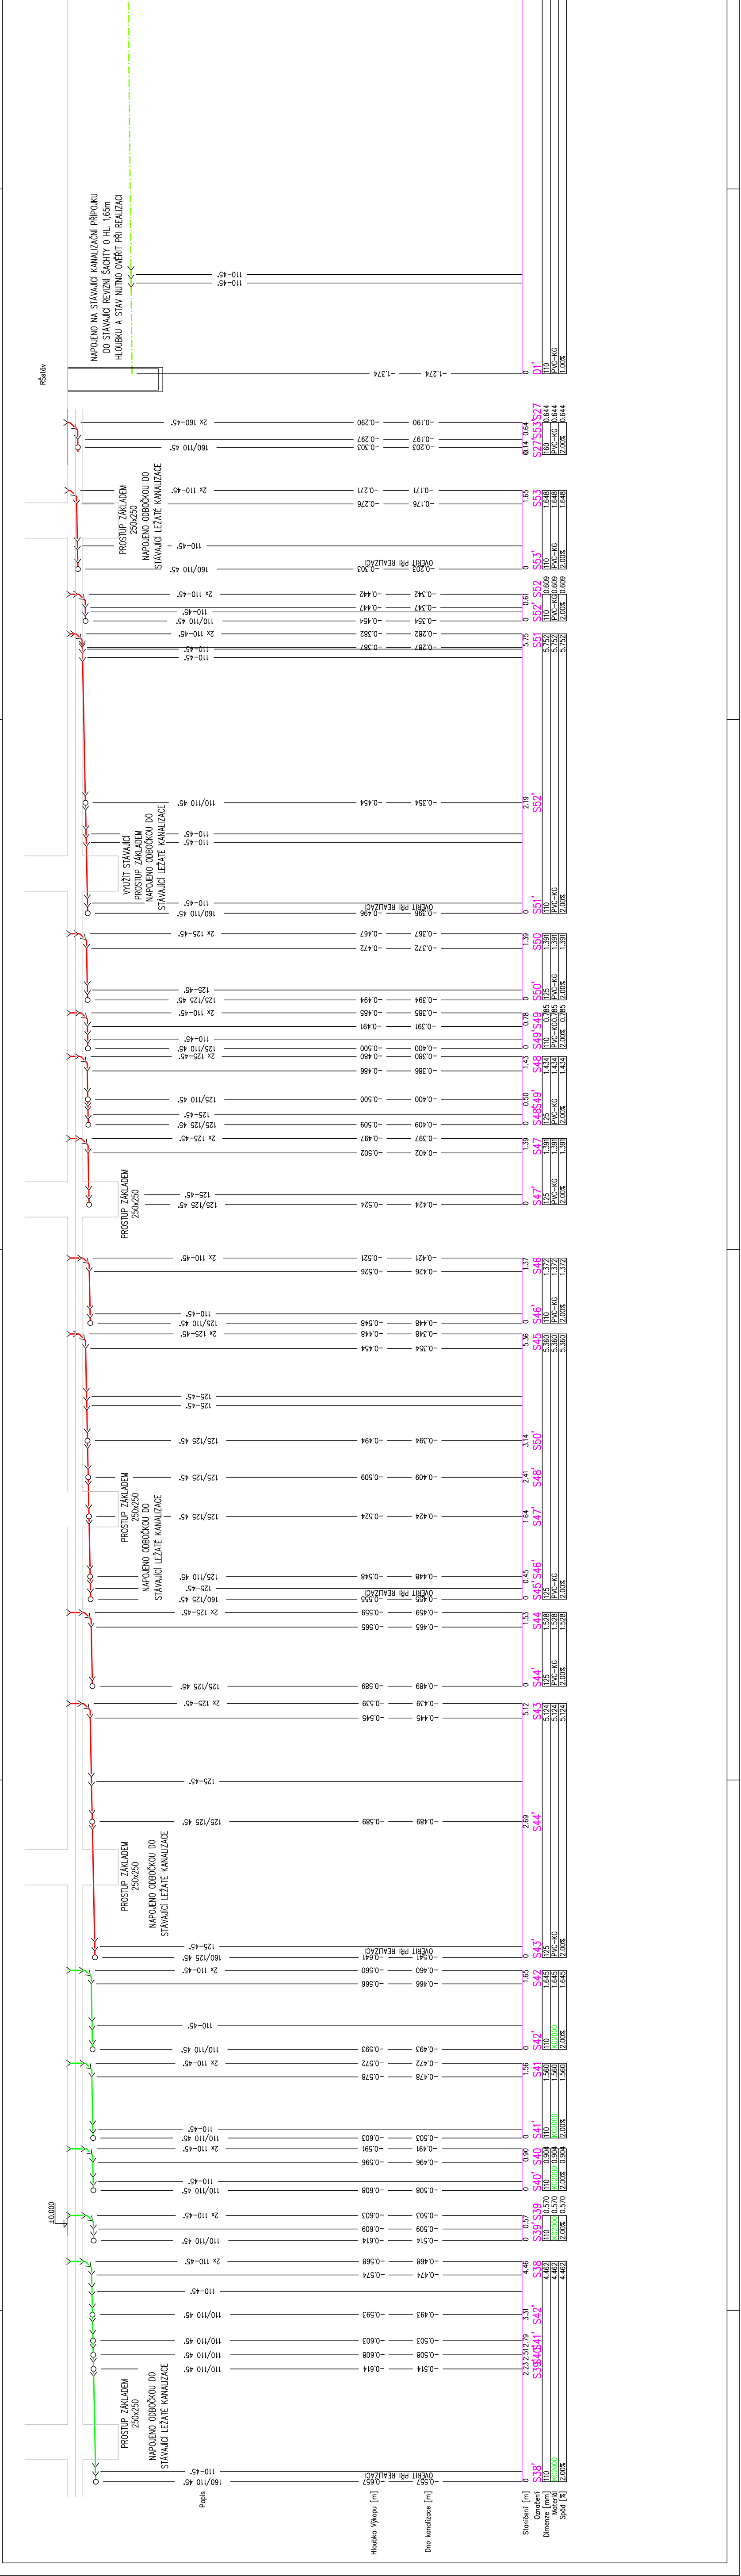
NAPOJENO NA STÁVAJÍCÍ KANALIZAČNÍ PŘÍPOJKU
DO STÁVAJÍCÍ REVIZNÍ ŠACHTY O HL. 1,65m
HLOUBKU A STAV NUTNO OVĚŘIT PŘI REALIZACI
RŠstav
PROSTUP ZÁKLADEM
250x250
NAPOJENO ODBOČKOU DO
STÁVAJÍCÍ LEŽATÉ KANALIZACE
VYUŽÍT STÁVAJÍCÍ
PROSTUP ZÁKLADEM
NAPOJENO ODBOČKOU DO
STÁVAJÍCÍ LEŽATÉ KANALIZACE
OVĚŘIT PŘI REALIZACI
±0,000
Popis
Hloubka Výkopu [m]
Dno kanalizace [m]
Staničení [m]
Označení
Dimenze [mm]
Materiál
Spád [%]
PVC-KG