


OSAZENÍ PRŮBĚŽNÉ ŠACHTY

OSAZENÍ JAKO SPÁDIŠTĚ

OSAZENÍ FILTRAČNÍ ŠACHTY

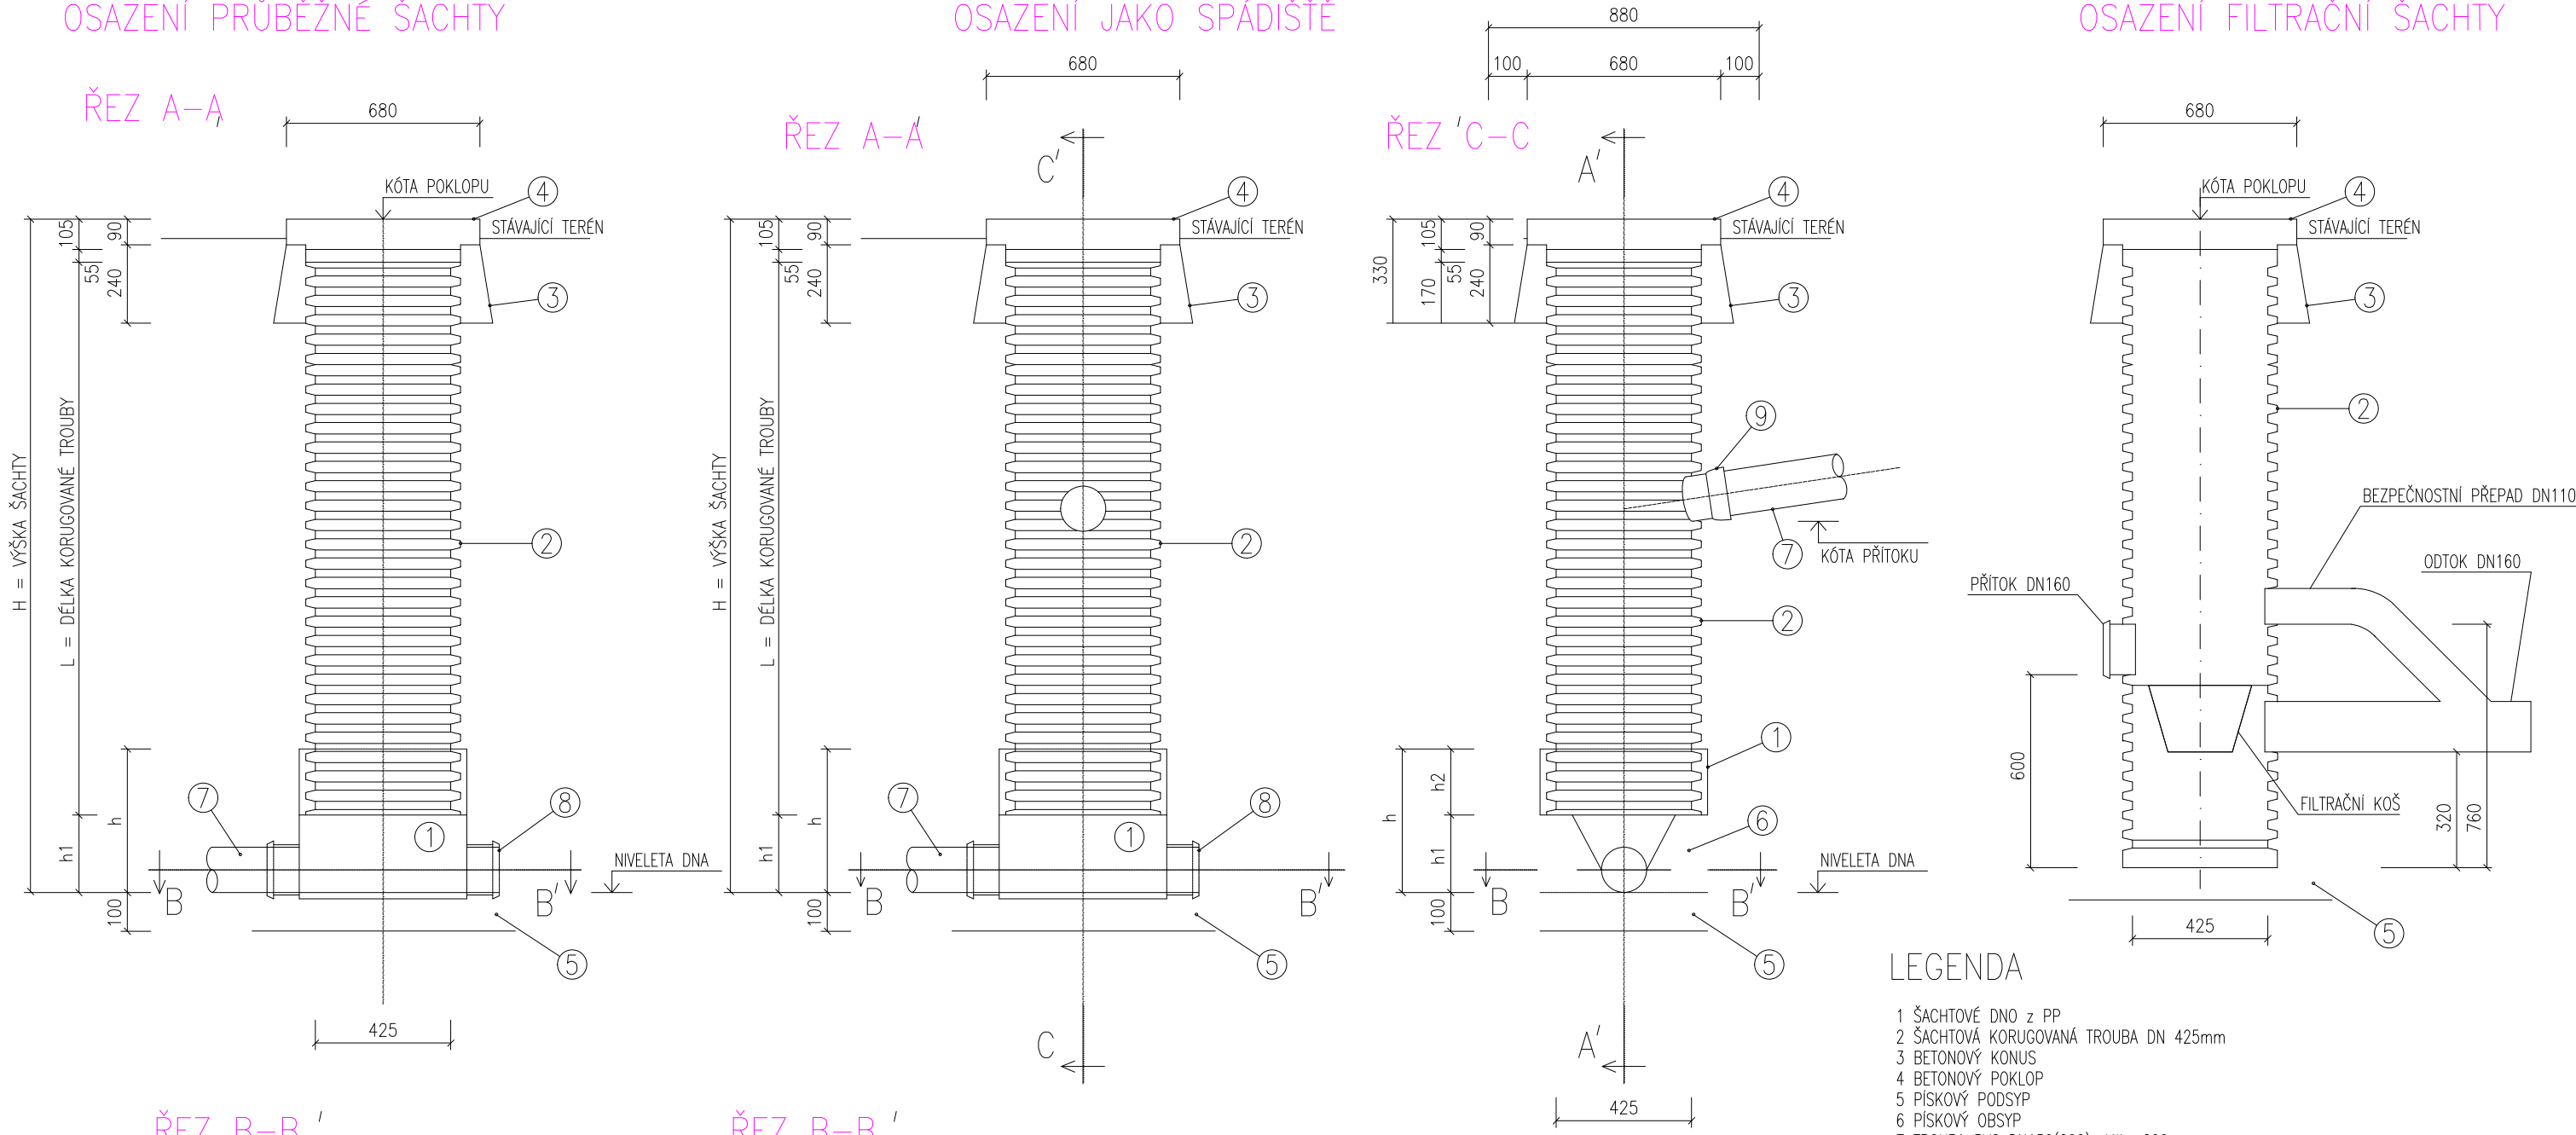

LEGENDA

- 1 ŠACHTOVÉ DNO z PP
- 2 ŠACHTOVÁ KORUGOVANÁ TROUBA DN 425mm
- 3 BETONOVÝ KONUS
- 4 BETONOVÝ POKLOP
- 5 PÍSKOVÝ PODSYP
- 6 PÍSKOVÝ OBSYP
- 7 TROUBA PVC DN150(200) délky 200mm
- 8 ZASLEPENÍ PŘÍTOKOVÉHO HRDLA ZÁTKOU KGM150(200)
- 9 SPOJKA "IN-SITU" Dy160mm

POZNÁMKA
TRASY STÁVAJÍCÍCH INŽ. SÍTÍ JE NUTNO POVAŽOVAT ZA ORIENTAČNÍ A PŘED ZAHÁJENÍM ZEMNÍCH PRACÍ JE NUTNO VEŠKERÉ SÍTĚ VYTYČIT PŘÍMO NA STAVENÍŠTI!
TRASY STÁVAJÍCÍCH AREÁLOVÝCH ROZVODŮ NEZNÁMÁ!

SVODNÉ POTRUBÍ SPLAŠKOVÉ KANALIZACE BUDE ZHOTOVENO Z PLASTOVÝCH TRUB PVCKG SPOJOVANÝCH PRYŽOVÝMI KROUŽKY.
ČISTÍCÍ KUSY, ZÁPACHOVÉ UZÁVĚRKY A PŘÍVZDUŠŇOVACÍ VENTILY BUDOU PŘÍSTUPNÉ K ÚDRŽBĚ A REVIZI.
TRASY POTRUBÍ JSOU POUZE ORIENTAČNÍ, PŘI REALIZACI JE NUTNÁ KOORDINACE S OSTATNÍMI PROFESEMI.
PROSTUPY NOSNÝMI PRVKY JE NUTNÉ KONZULTOVAT SE STATIKEM.
PROSTUPY POŽÁRNÍMI ÚSEKY JE NUTNÉ VYBAVIT PROTIPOŽÁRNÍM OPATŘENÍM DLE PBŘ.
MONTÁŽ POTRUBÍ BUDE PROVEDENA DLE PŘEDPISŮ VÝROBCE A DLE PLATNÉ LEGISLATIVY.
ČÁST SVODNÉHO POTRUBÍ V BUDOVĚ ZŮSTÁVÁ STÁVAJÍCÍ – STAV NUTNÝ OVĚŘIT PŘED REALIZACÍ!

POZNÁMKA:
– ZHOTOVITEL STAVBY ZODPOVÍDÁ ZA DODRŽOVÁNÍ BOZP, PO A OSTATNÍCH PRÁVNÍCH PŘEDPISŮ A NOREM ČSN PŘI PROVÁDĚNÍ DÍLA NAPŘ: ZÁK. Č. 350/2012 SB. (STAVEBNÍ ZÁKON) A VYHLÁŠKA Č. 268/2009 SB. O TECHNICKÝCH POŽADAVCÍCH STAVBY
– ZHOTOVITEL STAVBY JE POVINEN SI VÝMĚRY PŘEMĚŘIT PŘÍMO NA STAVBĚ PŘED ZAHÁJENÍM STAVBY

0,000=220,070 m n.m. Bpv

hlavní inženýr projektu	Ing. Vít Ševčík	 Horní 32, 639 00 Brno, tel: 604 200 092	
zodpovědný projektant	Ing. Zdenek Vaněrka		
vypracoval	Ing. Zdenek Vaněrka		
investor	Město Bučovice, Jiráskova, Bučovice, 685 01		
místo stavby	parc. č. 568, k. ú. Bučovice (615161) Komenského 211, Bučovice, 685 01		
akce		datum	05/2020
REKONSTRUKCE BUDOVY KOMENSKÉHO 211, Bučovice		formát	3xA4
		č. zakázky	20_012
		stupeň	DPS
D.14.1 ZDRAVOTNĚ TECHNICKÉ INSTALACE		měřítka	
obsah výkresu		číslo výkresu	
KANALIZACE - ULOŽENÍ POTRUBÍ			09

CHRÁNĚNO AUTORSKÝM ZÁKONEM
– zákon č.121/2000 Sb. –