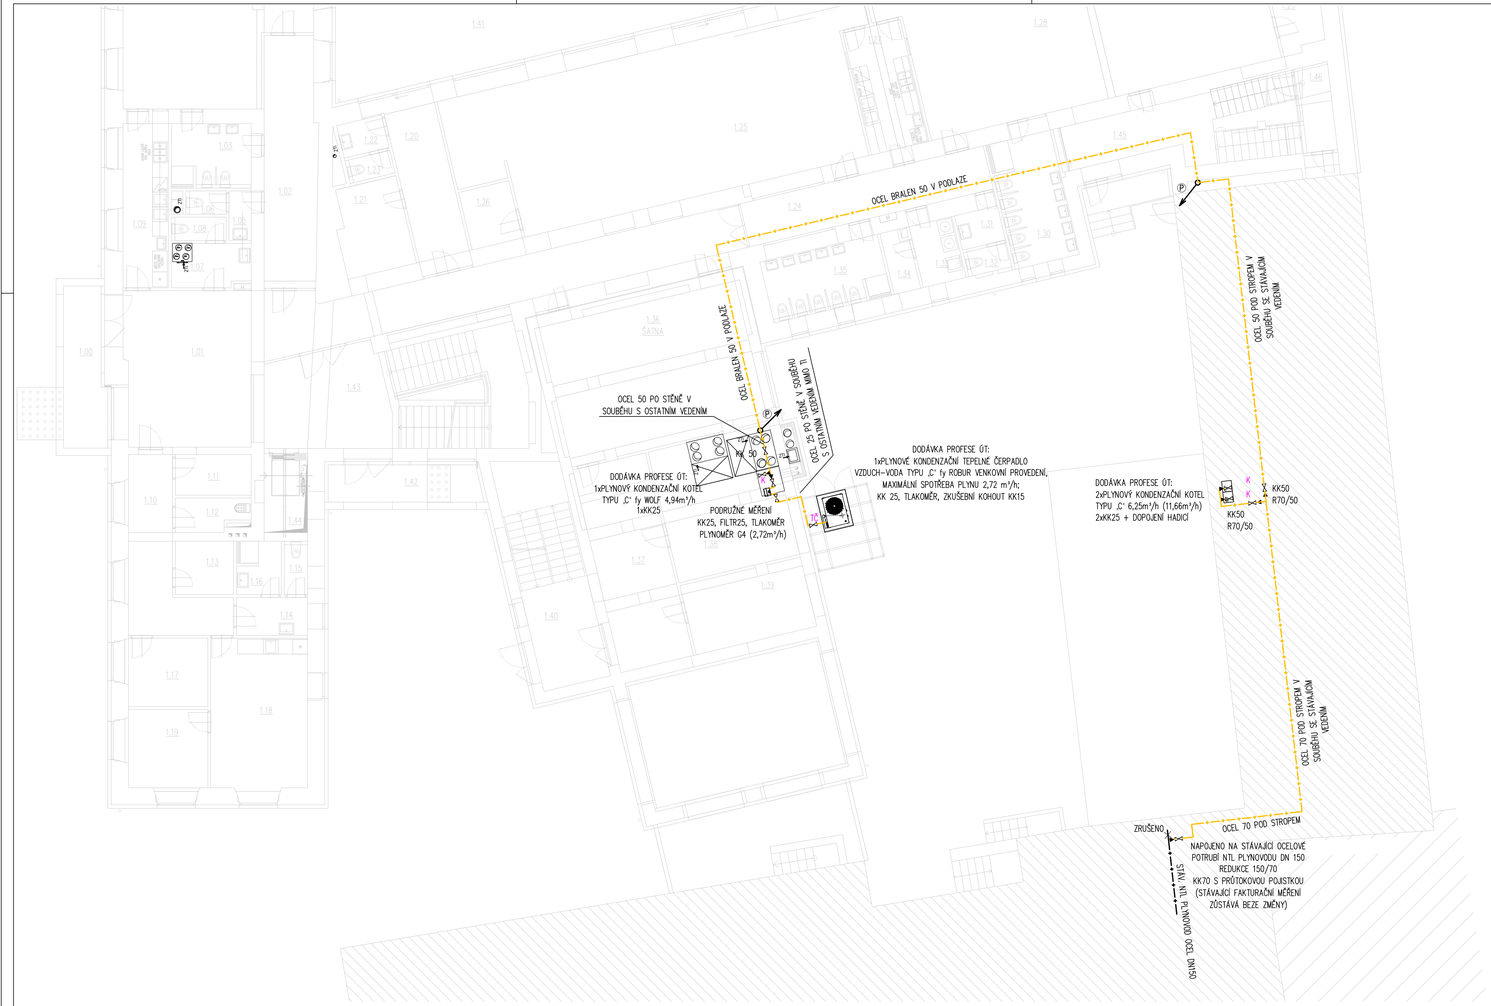

SCHÉMA NTL PLYNOVODU V OBJEKTU:

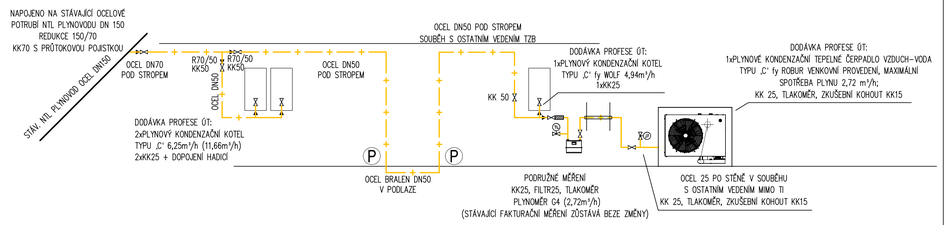

LEGENDA MÍSTNOSTÍ 1NP:

ČÍSLO MÍSTN.	NÁZEV MÍSTNOSTI	PLOCHA PODLAHY [m²]		PODLAHOVÁ ÚPRAVA		STĚNY		PODHLED / STROP		POZNÁMKA
1.00	ZÁVĚR	11,60		K23	ZÁMKOVÁ DLAŽBA	ŽEMOVITÝ OM. KER. OBKLAD		ŽEMOVITÝ OM.		
1.01	VSTUPNÍ HALA MATEŘSKÁ ŠKOLA	75,36		R1	KERAMICKÁ DLAŽBA	VÁP.-CM. ŠTUK.	P4	SDK PODHLED		–
1.02	ŠATNA	23,84		R1	KERAMICKÁ DLAŽBA	VÁP.-CM. ŠTUK.	P1	SDK PODHLED		–
1.03	UMÝVÁRNA + WC DĚTI	9,30		R1	KERAMICKÁ DLAŽBA	VÁP.-CM. ŠTUK.	P2	SDK PODHLED		KER. OBKL. 2000mm
1.04	DENNÍ MÍSTNOST	71,92	37,61	R1	KERAMICKÁ DLAŽBA	VÁP.-CM. ŠTUK.	P3	AKUSTICKÝ PODHLED		–
			33,64	K03	KOBEREC					
1.05	PŘESTÁVKA PERSONÁL	3,20		R1	KERAMICKÁ DLAŽBA	VÁP.-CM. ŠTUK.	P8	SDK PODHLED		KER. OBKL. 2000mm
1.06	WC PERSONÁL	1,50		R1	KERAMICKÁ DLAŽBA	VÁP.-CM. ŠTUK.	P8	SDK PODHLED		KER. OBKL. 2000mm
1.07	ŠATNA – KUCHAŘKY	5,91		R1	KERAMICKÁ DLAŽBA	VÁP.-CM. ŠTUK.	P8	SDK PODHLED		KER. OBKL. 2000mm
1.08	WC – KUCHAŘKY	3,13		R1	KERAMICKÁ DLAŽBA	VÁP.-CM. ŠTUK.	P8	SDK PODHLED		KER. OBKL. 2000mm
1.09	VÝDEJNA STRAVY	13,61		R1	KERAMICKÁ DLAŽBA	VÁP.-CM. ŠTUK.	P1	SDK PODHLED		–
1.10	UMÝVÁRNA	11,80		R1	KERAMICKÁ DLAŽBA	VÁP.-CM. ŠTUK.	P2	SDK PODHLED		KER. OBKL. 2000mm
1.11	SKLAD	5,91		R1	KERAMICKÁ DLAŽBA	VÁP.-CM. ŠTUK.	P1	SDK PODHLED		–
1.12	ÚKLIDOVÁ MÍSTNOST	3,43		R1	KERAMICKÁ DLAŽBA	VÁP.-CM. ŠTUK.	P2	SDK PODHLED		KER. OBKL. 2000mm
1.13	SKLAD	5,42		R1	KERAMICKÁ DLAŽBA	VÁP.-CM. ŠTUK.	P1	SDK PODHLED		–
1.14	PŘESTÁVKA PERSONÁL	4,50		R1	KERAMICKÁ DLAŽBA	VÁP.-CM. ŠTUK.	P2	SDK PODHLED		KER. OBKL. 2000mm
1.15	WC PERSONÁL	2,02		R1	KERAMICKÁ DLAŽBA	VÁP.-CM. ŠTUK.	P2	SDK PODHLED		KER. OBKL. 2000mm
1.16	SPRCHA PERSONÁL	1,89		R1	KERAMICKÁ DLAŽBA	VÁP.-CM. ŠTUK.	P2	SDK PODHLED		KER. OBKL. 2000mm
1.17	SPECIÁLNÍ LOGOPEDICKÁ TŘÍDA	8,63		R2	PVC	VÁP.-CM. ŠTUK.	P1	SDK PODHLED		–
1.18	KANCELÁŘ + ŠATNA PERSONÁL	24,35		R2	PVC	VÁP.-CM. ŠTUK.	P1	SDK PODHLED		–
1.19	KANCELÁŘ ŘEDITELKY	15,07		R2	PVC	VÁP.-CM. ŠTUK.	P1	SDK PODHLED		–
1.20	CHODBA	16,32		R1	KERAMICKÁ DLAŽBA	VÁP.-CM. ŠTUK.	P1	SDK PODHLED		–
1.21	VENKOVNÍ SKLAD HRAČEK	10,00		R1	KERAMICKÁ DLAŽBA	VÁP.-CM. ŠTUK.	P1	SDK PODHLED		–
1.22	PŘÍSTUP	2,90		R1	KERAMICKÁ DLAŽBA	VÁP.-CM. ŠTUK.	P8	SDK PODHLED		KER. OBKL. 2000mm
1.23	VENKOVNÍ WC	1,70		R1	KERAMICKÁ DLAŽBA	VÁP.-CM. ŠTUK.	P8	SDK PODHLED		KER. OBKL. 2000mm
1.24	CHODBA	18,15		R1	KERAMICKÁ DLAŽBA	VÁP.-CM. ŠTUK.	P8	SDK PODHLED		–
1.25	DENNÍ MÍSTNOST	107,14	52,84	R2	PVC	VÁP.-CM. ŠTUK.	P3	AKUSTICKÝ PODHLED		–
			54,30	K03	KOBEREC					
1.26	SKLAD UČEBNÍCH POMŮCEK	5,04		R2	PVC	VÁP.-CM. ŠTUK.	P8	SDK PODHLED		–
1.27	VÝDEJNA STRAVY	13,78		R2	PVC	VÁP.-CM. ŠTUK.	P8	SDK PODHLED		KER. OBKL. 2000mm
1.28	DENNÍ MÍSTNOST	108,00	52,35	R2	PVC	VÁP.-CM. ŠTUK.	P3	AKUSTICKÝ PODHLED		–
			55,65	K03	KOBEREC					
1.29	SKLAD UČEBNÍCH POMŮCEK	5,37		R2	PVC	VÁP.-CM. ŠTUK.	P8	SDK PODHLED		–
1.30	UMÝVÁRNA + WC DĚTI	14,85		R9	KERAMICKÁ DLAŽBA	VÁP.-CM. ŠTUK.	P2	SDK PODHLED		KER. OBKL. 2000mm
1.31	PŘESTÁVKA PERSONÁL	5,06		R9	KERAMICKÁ DLAŽBA	VÁP.-CM. ŠTUK.	P2	SDK PODHLED		KER. OBKL. 2000mm
1.32	WC PERSONÁL	1,90		R9	KERAMICKÁ DLAŽBA	VÁP.-CM. ŠTUK.	P2	SDK PODHLED		KER. OBKL. 2000mm
1.33	PŘEDSÍŇKA	5,70		R9	KERAMICKÁ DLAŽBA	VÁP.-CM. ŠTUK.	P2	SDK PODHLED		–
1.34	SKLAD ÚKLIDOVÉHO PRACHU	1,20		R9	KERAMICKÁ DLAŽBA	VÁP.-CM. ŠTUK.	P2	SDK PODHLED		–
1.35	UMÝVÁRNA + WC DĚTI	12,67		R9	KERAMICKÁ DLAŽBA	VÁP.-CM. ŠTUK.	P2	SDK PODHLED		KER. OBKL. 2000mm
1.36	ŠATNA	47,39		R1	KERAMICKÁ DLAŽBA	VÁP.-CM. ŠTUK.	P1	SDK PODHLED		–
1.37	CHODBA	21,67		R1	KERAMICKÁ DLAŽBA	VÁP.-CM. ŠTUK.	P1	SDK PODHLED		–
1.38	ÚKLIDOVÁ MÍSTNOST	2,67		R1	KERAMICKÁ DLAŽBA	VÁP.-CM. ŠTUK.	P1	SDK PODHLED		–
1.39	SKLAD	14,44		R1	KERAMICKÁ DLAŽBA	VÁP.-CM. ŠTUK.	P1	SDK PODHLED		–
1.40	CHODBA	80,43	36,77	R1	KERAMICKÁ DLAŽBA	VÁP.-CM. ŠTUK.				–
	SCHODIŠTOVÝ PROSTOR		13,66							–
1.41	TERASA	148,81		R14	DŘEV. TERAS. PRKNA	ŽEMOVITÝ OM.		ŽEMOVITÝ OM.		–
1.42	ZÁVĚR ÚP	8,94		K23	ZÁMKOVÁ DLAŽBA	ŽEMOVITÝ OM. KER. OBKLAD		ŽEMOVITÝ OM.		KER. OBKLAD
1.43	VSTUPNÍ HALA ÚP	52,58	31,51	R1	KERAMICKÁ DLAŽBA	VÁP.-CM. ŠTUK.	P4	SDK PODHLED		TERAZZO VYSPRAVENÉ PODHL. PASTOU
	SCHODIŠTOVÝ PROSTOR		21,08		TERAZZO			VÁP.-CM. ŠTUK.		
1.44	VÝTAHOVÁ ŠACHTA	5,12		R5	PVC STĚRKA					
1.45	CHODBA	74,44	20,87	R1	KERAMICKÁ DLAŽBA	VÁP.-CM. ŠTUK.		VÁP.-CM. ŠTUK.		TERAZZO VYSPRAVENÉ PODHL. PASTOU
	SCHODIŠTOVÝ PROSTOR		13,57		TERAZZO					
1.46	TECHNICKÁ MÍST. (SKŘÍNĚ)	3,42		R16	PU NÁTĚR	VÁP.-CM. ŠTUK.		VÁP.-CM. ŠTUK.		

LEGENDA SÍTÍ

- STÁVAJÍCÍ NTL PLYNOVOD
- NTL PLYNOVOD
- P NTL PLYNOVOD

Plynové spotřebiče

K – PLYNOVÝ KOTEL (dodávkou profese ÚT)

TČ – PLYNOVÉ TEPELNÉ ČERPADLO (dodávkou profese ÚT)

ROZVOD Z MATERIÁLU OCEL JE OZNAČEN VNITŘNÍM PRŮMĚREM POTRUBÍ

KK – UZÁVĚR

TRASY POTRUBÍ JSOU POUZE ORIENTAČNÍ, PŘI REALIZACI JE NUTNÁ KOORDINACE S OSTATNÍMI PROFESEMI.

PROSTUPY NOSNÝMI PRVKY JE NUTNÉ KONZULTOVAT SE STATIKEM.

PROSTUPY POŽÁRNÍMI ÚSEKY JE NUTNÉ VYBAVIT PROTIPOŽÁRNÍM OPATŘENÍM DLE PBŘ.

MONTÁŽ POTRUBÍ BUDE PROVEDENA DLE PŘEDPISŮ VÝROBCE A DLE PLATNÉ LEGISLATIVY.

POZNÁMKA

TRASY STÁVAJÍCÍCH ROZVODŮ TZB JE NUTNO POVAŽOVAT ZA ORIENTAČNÍ A PŘED ZAHÁJENÍM PRACÍ JE NUTNO VEŠKERÉ SÍTĚ VYTÝČIT PŘÍMO NA STAVENIŠTI!!

POZNÁMKA:
–ZHOTOVITEL STAVBY ZODPOVÍDÁ ZA DODRŽOVÁNÍ BOZP, PO A OSTATNÍCH PRÁVNÍCH PŘEDPISŮ A NOREM ČSN PŘI PROVÁDĚNÍ DÍLA NAPŘ: ZÁK. Č. 350/2012 SB. (STAVEBNÍ ZÁKON) A VYHLÁŠKA Č. 268/2009 SB. O TECHNICKÝCH POŽADAVCÍCH STAVBY
–ZHOTOVITEL STAVBY JE POVINEN SI VÝMĚRY PŘEMĚŘIT PŘÍMO NA STAVBĚ PŘED ZAHÁJENÍM STAVBY

0,000=220,070 m n.m. Bpv

hlavní inženýr projektu	Ing. Vít. Ševčík	
zodpovědný projektant	Ing. Zdenek Vaněrka	
vypracoval	Ing. Zdenek Vaněrka	
investor	Město Bučovice, Jiráskova, Bučovice, 685 01	
místo stavby	parc. č. 568, k. ú. Bučovice (615161) Komenského 211, Bučovice, 685 01	
akce	REKONSTRUKCE BUDOVY KOMENSKÉHO 211, Bučovice	
D.1.4.2 PLYN		
obsah výkresu	PLYNOVOD - PŮDORYS 1. NP - SCHÉMA ZAPOJENÍ NTL PLYNOVODU	

MENHAR PROJEKT
Horní 32, 639 00 Brno, tel: 604 200 092

datum	05/2020
formát	10xA4
č. zakázky	20_012
stupeň	DPS
měřítko	1:100
číslo výkresu	01

CHRÁNĚNO AUTORSKÝM ZÁKONEM – zákon č.121/2000 Sb. –