ROZVADĚČ RH

3x400/230V, 50 Hz, TN-C-S

L1, L2, L3

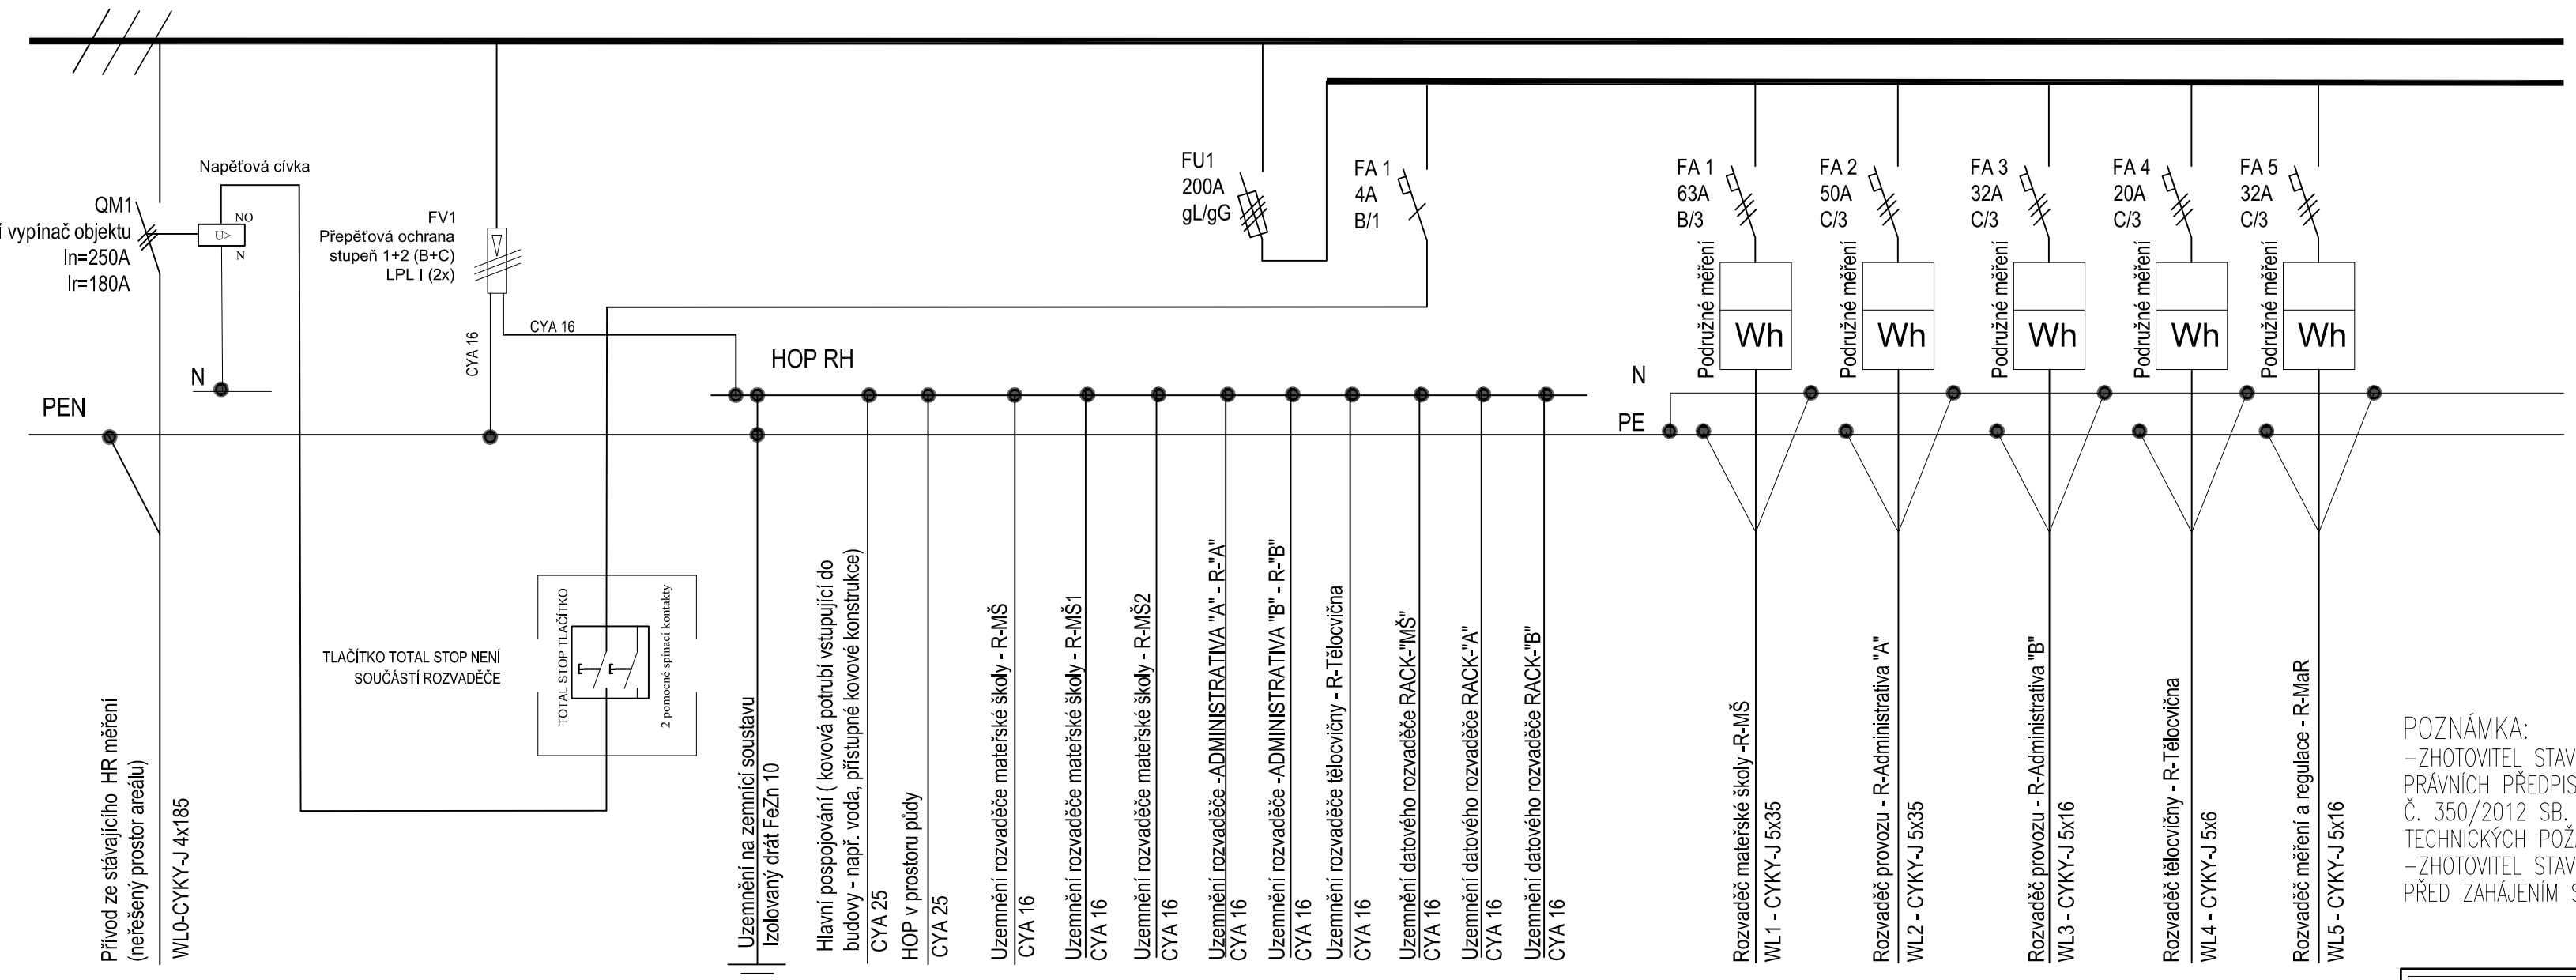

Pozn.:

Rozvaděč ocelový zapuštěný o velikosti min. 1650x710 mm (atypický) **rozměry nutno ověřit před elektromontážnými pracemi u výrobce**
Velikost jističe v hlavním rozvaděči objektu RH 3x160A/B
Proudová soustava: 3PEN 400/230V, 50Hz, TN-C-S
Ochrana před úrazem el. proudem dle ČSN 33 2000-4-41 ed.3
Icn přístrojů min. 10kA
Rozvaděč In=250A
Požární odolnost EI 30DP1

POZNÁMKA:
–ZHOTOVITEL STAVBY ZODPOVÍDÁ ZA DODRŽOVÁNÍ BOZP, PO A OSTATNÍCH PRÁVNÍCH PŘEDPISŮ A NOREM ČSN PŘI PROVÁDĚNÍ DÍLA NAPŘ: ZÁK. Č. 350/2012 SB. (STAVEBNÍ ZÁKON) A VYHLÁŠKA Č. 268/2009 SB. O TECHNICKÝCH POŽADAVCÍCH STAVBY
–ZHOTOVITEL STAVBY JE POVINEN SI VÝMĚRY PŘEMĚŘIT PŘÍMO NA STAVBĚ PŘED ZAHÁJENÍM STAVBY

Ing. Tomáš Novotný
U Potoka 316, Kobylnice 664 51
tel.: 731 654 008

CHRÁNĚNO AUTORSKÝM ZÁKONEM
– zákon č.121/2000 Sb. –

hlavní inženýr projektu	Ing. Vít Ševčík	
zodpovědný projektant	Ing. Tomáš Novotný	
vypracoval	Ing. Adrián Mikloš	
investor	Město Bučovice, Jiráskova, Bučovice, 685 01	
místo stavby	parc. č. 568, k. ú. Bučovice (615161) Komenského 211, Bučovice, 685 01	

MENHIR PROJEKT
Horní 32, 639 00 Brno, tel: 604 200 092

akce

REKONSTRUKCE BUDOVY KOMENSKÉHO 211, BUČOVICE

D.1.4.3 ELEKTROINSTALACE

obsah výkresu

ELEKTROINSTALACE - ROZVADĚČ RH

datum	05/2020
formát	3A4
č. zakázky	20_012
stupeň	DPS
měřítko	
číslo výkresu	05