


Rozvaděč R-Tělocvična
3x400/230V, 50 Hz, TN-S
L1, L2, L3

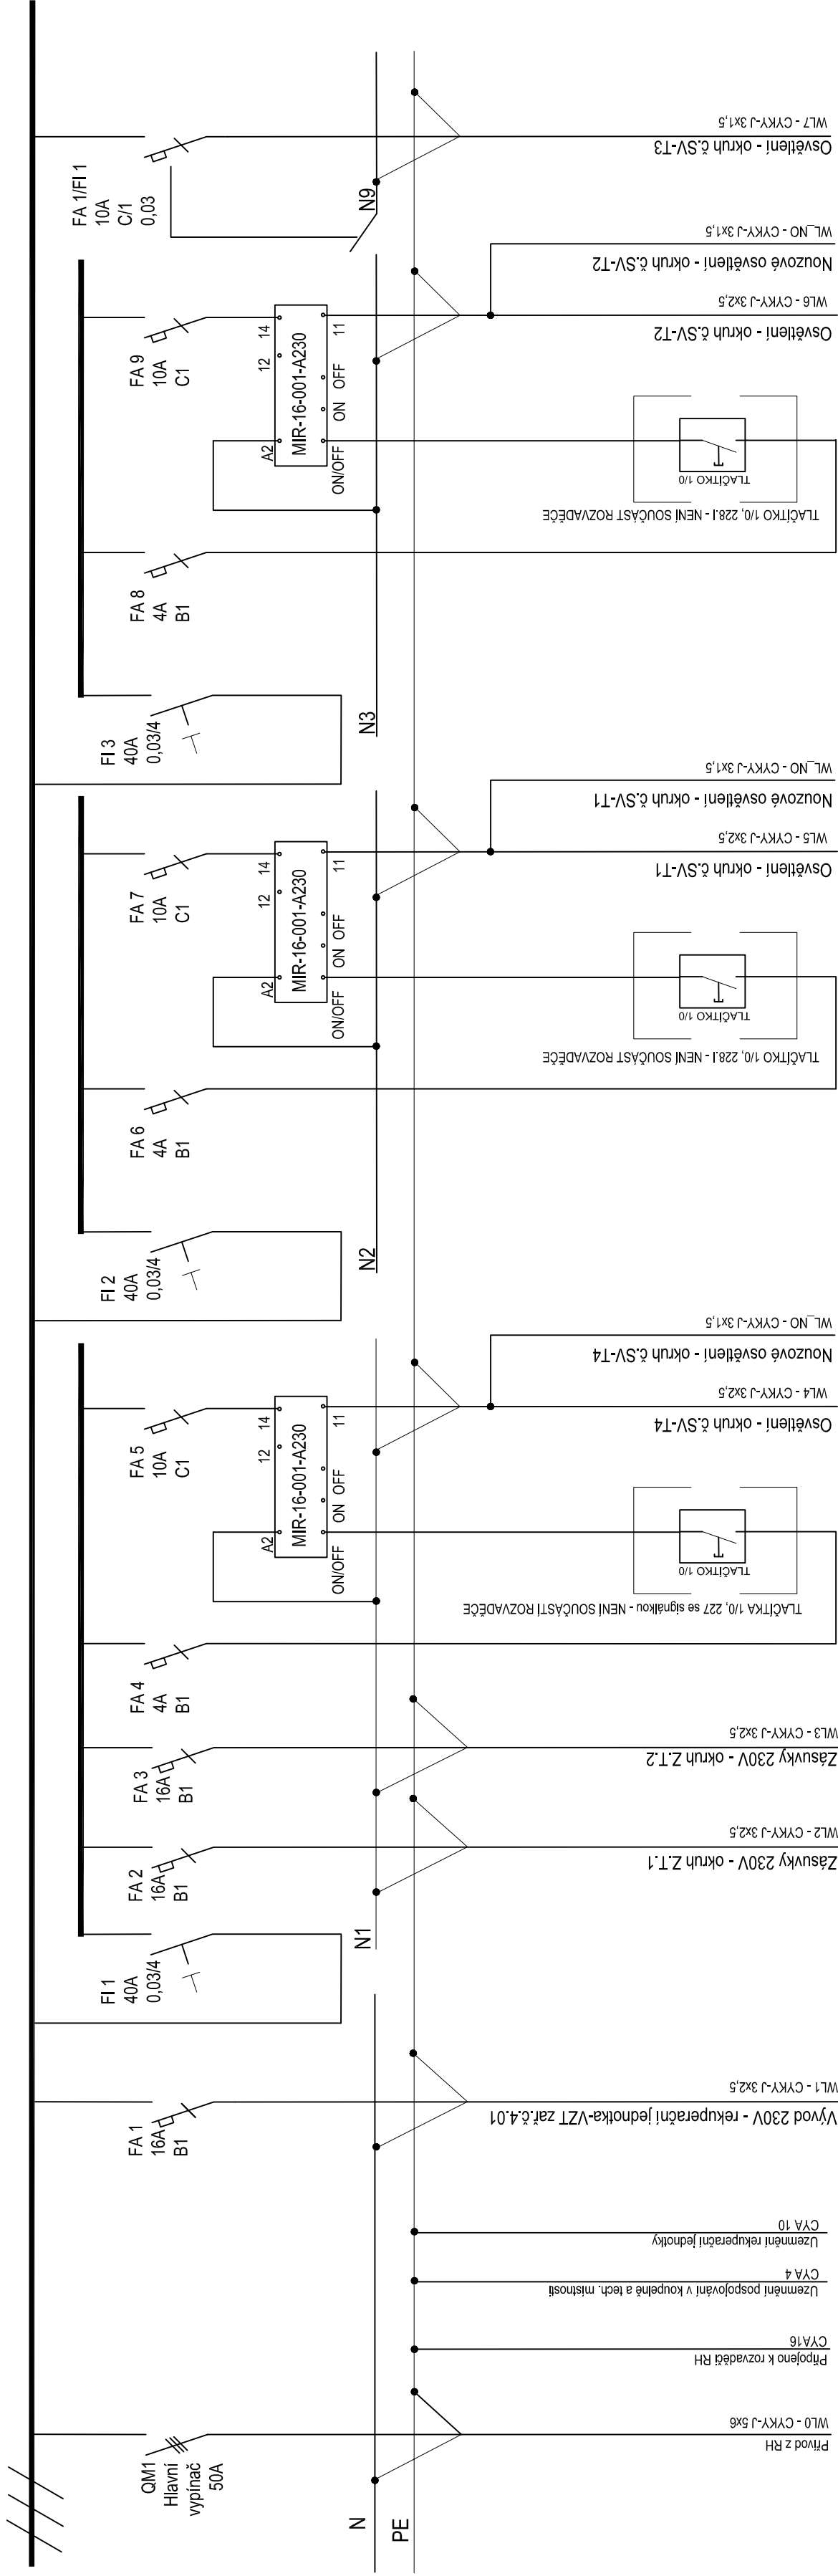



Rozvaděč min. 64M, zapuštěný, bílý
Velikost jističe v RH 3x20A/C.
Proudová soustava: 3PEN 400/230V, 50Hz, TN-S
Ochrana před úrazem el. proudem dle ČSN 33 2000-4-41 ed.3
Icn přístrojů min. 10kA
Požární odolnost EI 30DP1

CHRÁNĚNO AUTORSKÝM ZÁKONEM
– zákon č.121/2000 Sb. –

POZNÁMKA:
– ZHOTOVITEL STAVBY ZODPOVÍDÁ ZA DODRŽOVÁNÍ BOZP, PO A OSTATNÍCH PRÁVNÍCH PŘEDPISŮ A NOREM ČSN PŘI PROVÁDĚNÍ, DILA NAPŘ: ZAK. Č. 350/2012 SB. (STAVEBNÍ ZÁKON) A VYHLÁŠKA Č. 268/2009 SB. O TECHNICKÝCH POŽADAVCÍCH STAVBY
– ZHOTOVITEL STAVBY JE POVINEN SI VÝMĚRY PŘEMĚŘIT PŘÍMO NA STAVBĚ PŘED ZAHÁJENÍM STAVBY

Ing. Tomáš Novotný
U Potoka 316, Kobylnice 664 51
tel.: 731 654 008

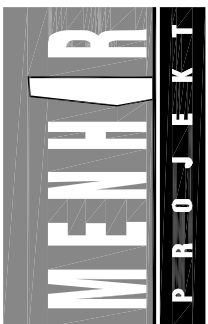	Horní 32, 639 00 Brno, tel: 604 200 092	
	datum	05/2020
	formát	4x44
	č. zakázky	20_012
	stupeň	DPS
	měřítka	
	číslo výkresu	11
hlavní inženýr projektu	Ing. Vít Ševčík	
zodpovědný projektant	Ing. Tomáš Novotný	
vypracoval	Ing. Adrián Mikloš	
investor	Město Bučovice, Jiráskova, Bučovice, 685 01	
místo stavby	parc. č. 568, k. ú. Bučovice (615161) Komenského 211, Bučovice, 685 01	
akce	REKONSTRUKCE BUDOVY KOMENSKÉHO 211, BUČOVICE	
D.1.4.3 ELEKTROINSTALACE		
obsah výkresu	ELEKTROINSTALACE - ROZVADĚČ R-Tělocvična	

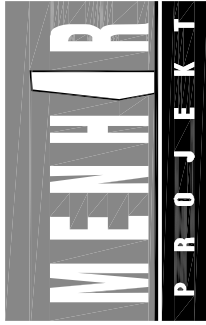

Horní 32, 639 00 Brno, tel: 604 200 092