ŘEZ A - A'

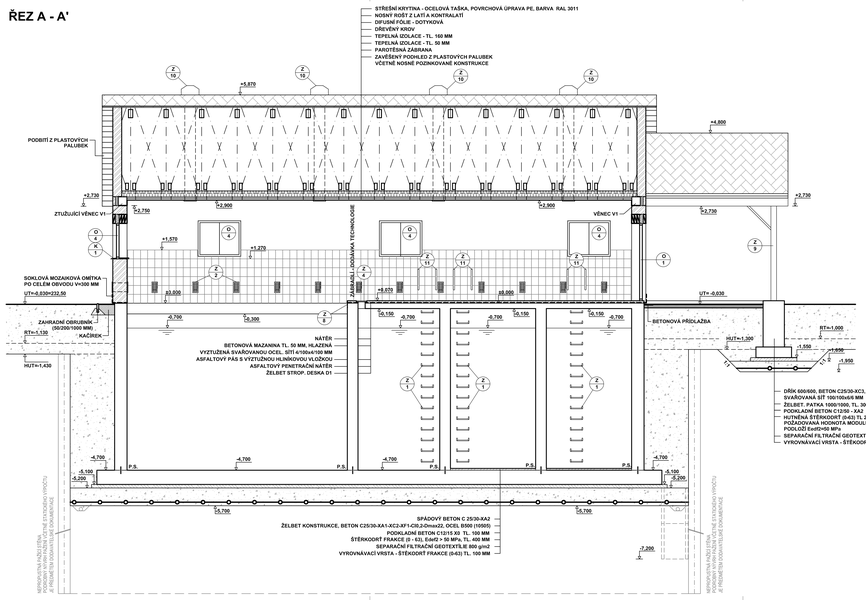

ŘEZ B - B'

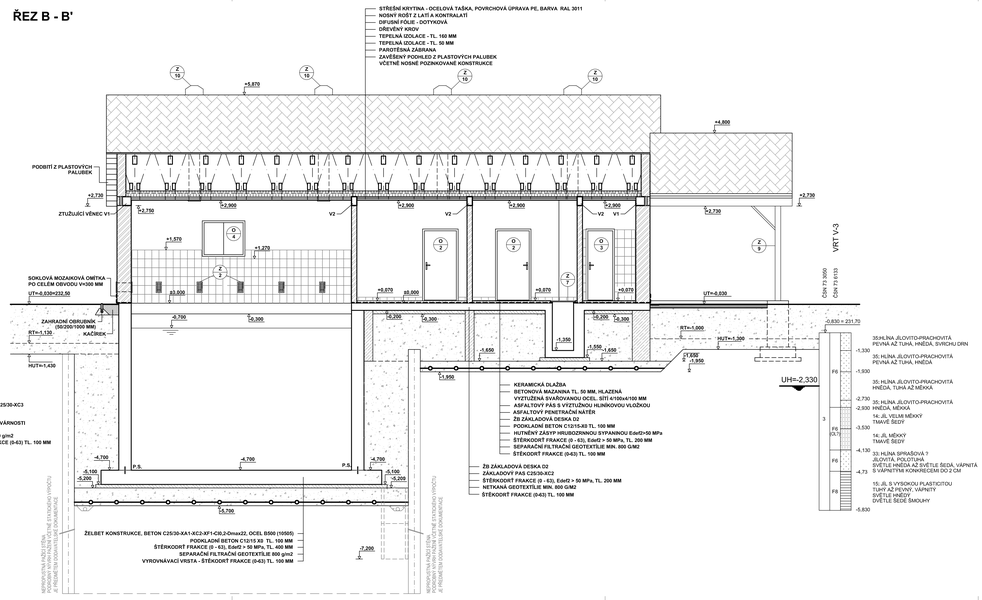

ŽELEZOBETONOVÁ KONSTRUKCE

ZÁKLADOVÉ PASY
BETON C 25/30-XA1-XC2

KERAMICKÉ ZDIVO NA MVC 5,0
PŘEKLADY NAD OTVORY KERAMICKÉ

± 0,000 = 232,53 m n.m., VÝŠKOVÝ SYSTÉM B.p.v.

AQOL s.r.o., Tovární 1059/41, 779 00 Olomouc aqol@aqol.cz, www.aqol.cz				AQOL projekce • inženýring • realizace vodohospodářských staveb
VYPRACOVAL	ING. P. POŠTULKA	ODP. PROJEKTANT	ING. P. POŠTULKA	ČÍSLO ZAKÁZKY 2019042
OBJEDNATEL	Obec Želeč Želeč 72, 798 07 Brodek u Prostějova			DATUM 05/2021
ZAKÁZKA	KANALIZACE A ČOV ŽELEČ			STUPEŇ DPS
				FORMÁT 6 A4
D.1. - IO 01 ČOV D.1.1 - IO 01.1 SDRUŽENÝ OBJEKT ČOV	ŘEZ A - A', B - B'			MĚŘÍTKO 1:50
				ČÍSLO PŘÍLOHY D.1.1-1.5.1 / ČÍSLO KOPIE