




POHLED SEVEROVÝCHODNÍ

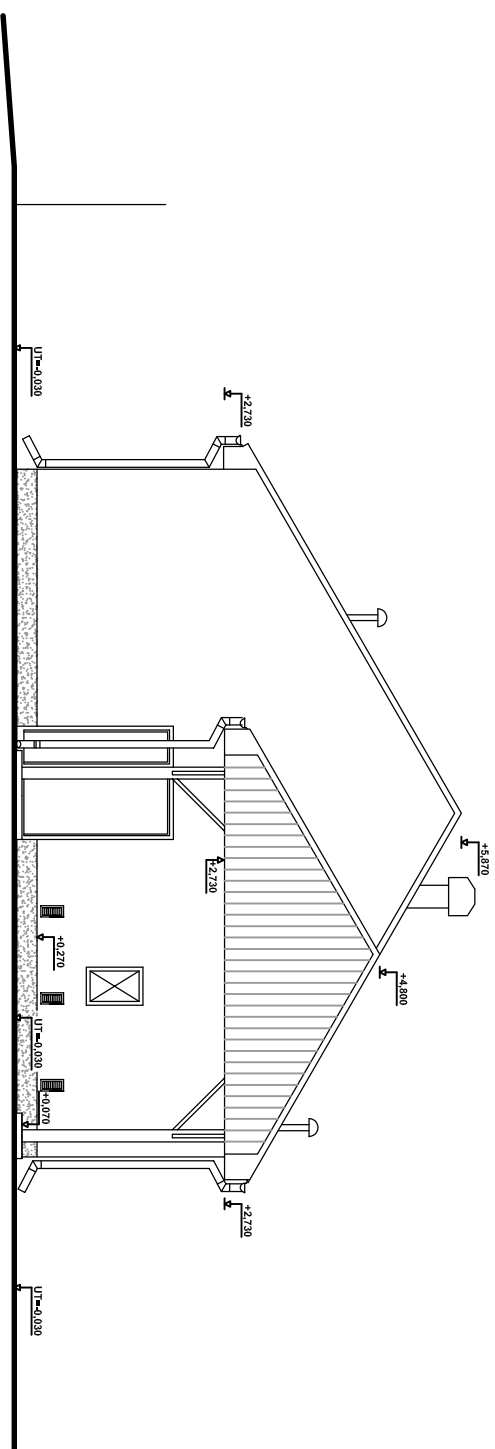


POHLED JIHOZÁPADNÍ

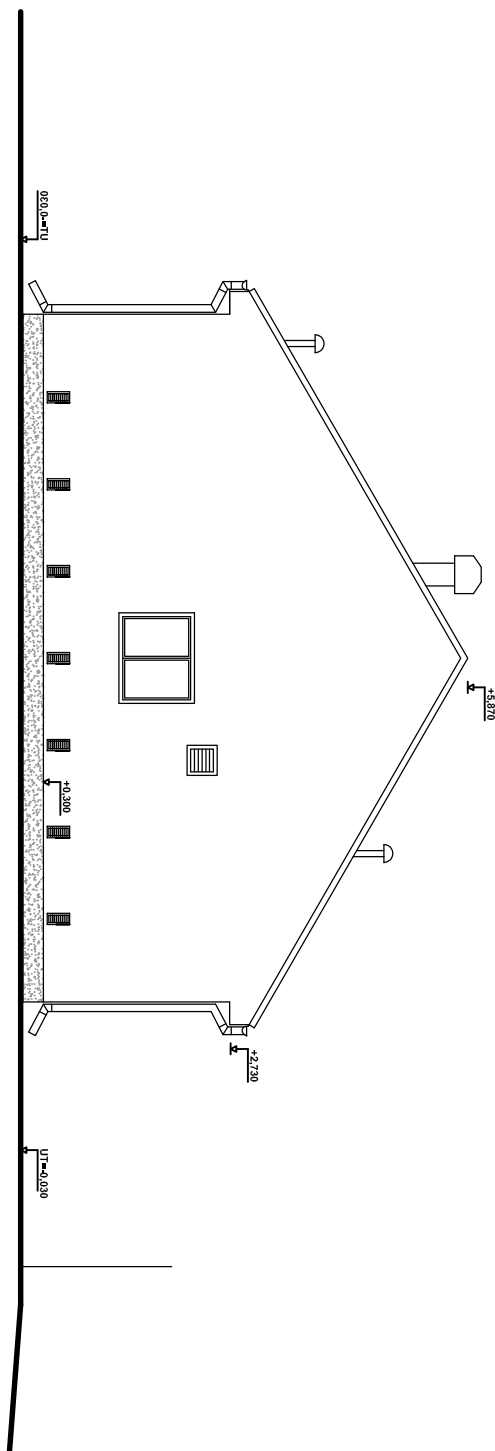



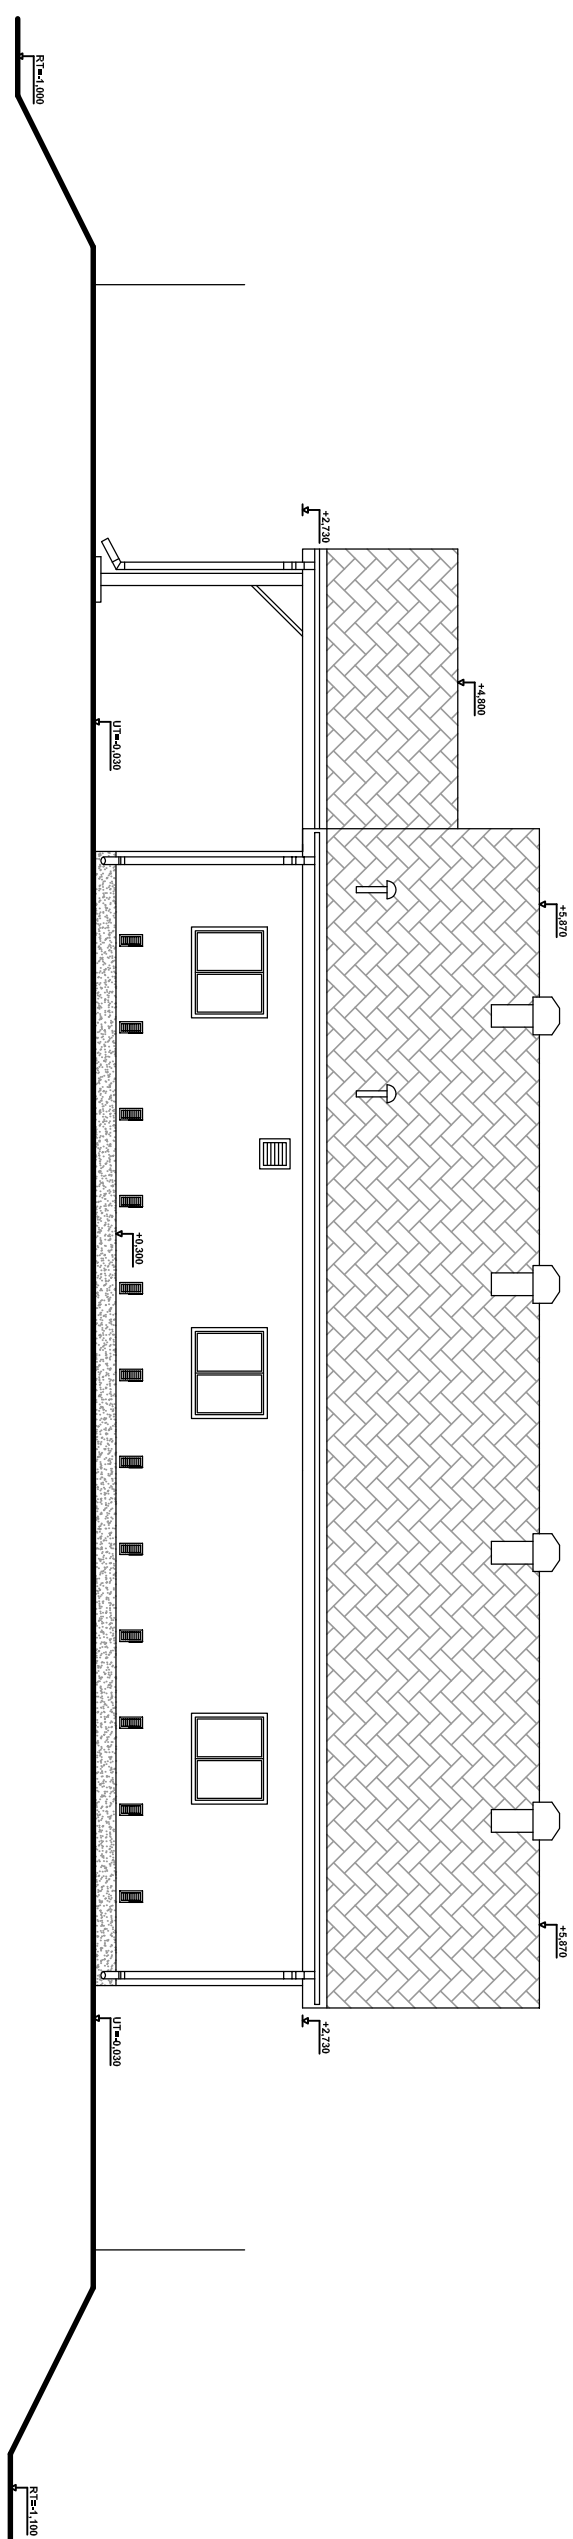

POHLED SEVEROZÁPADNÍ

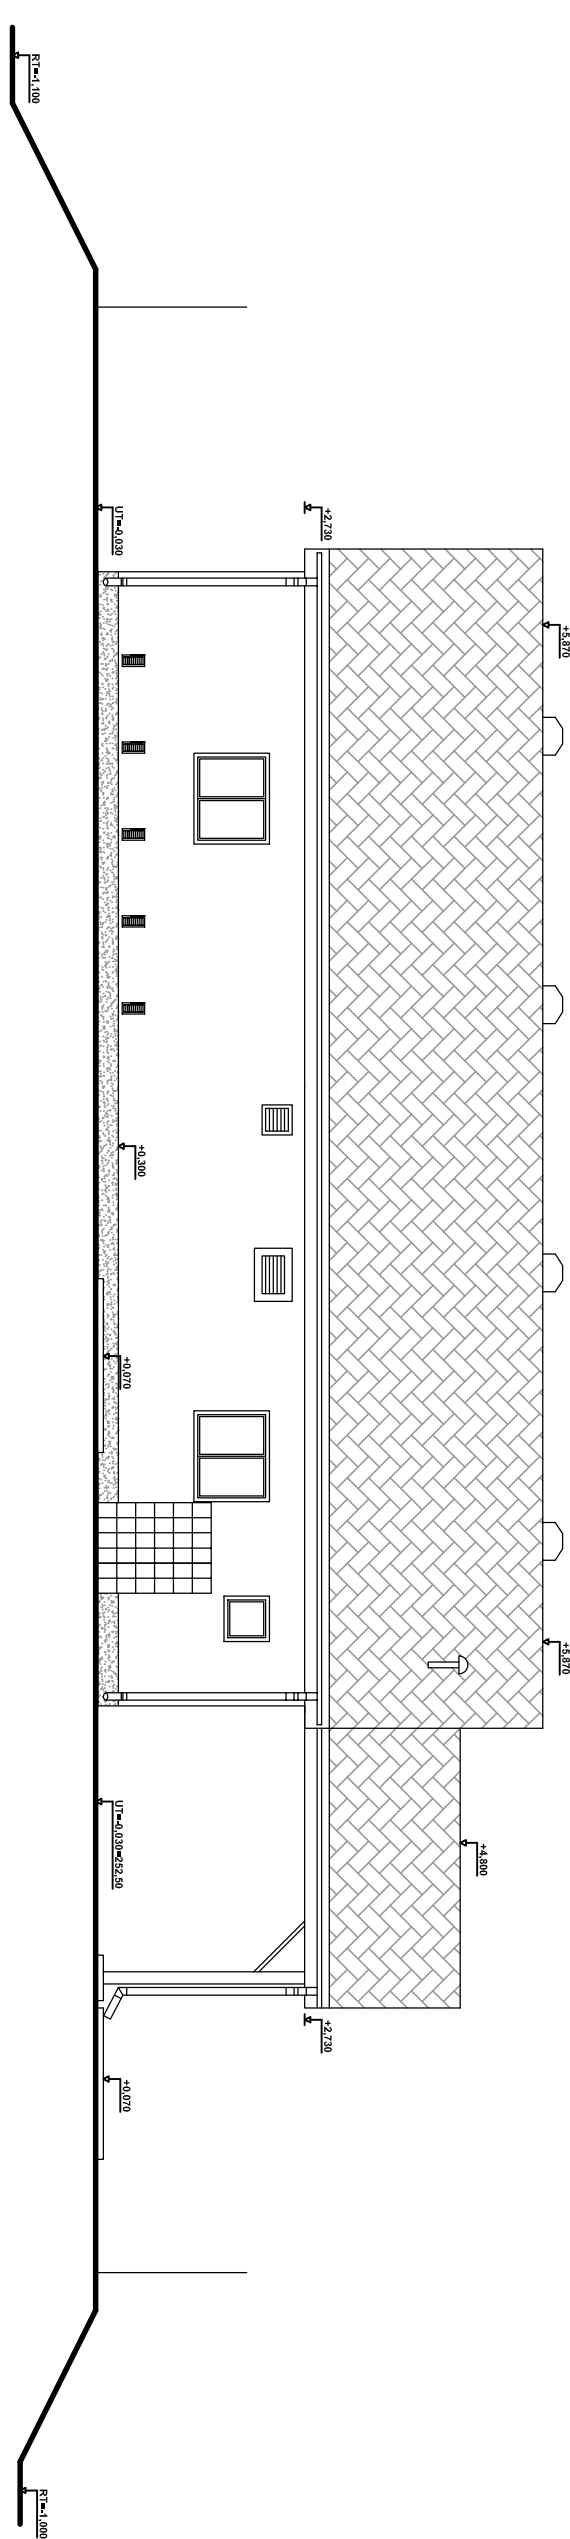


POHLED JIHOVÝCHODNÍ



LEGENDA

	OMÍTKA VÁPENOCEMENTOVÁ HRUBÁ ZATŘENÁ + PERLINKA DO LEPIDLA SLIKONOVÁ PROBARVENÁ OMÍTKA 2 MM KERAMICKÝ OBKLAD - MRAZUZDORNÝ SOKLOVÁ OMÍTKA MOZAIKOVÁ	BARVA OLIVOVÉ ZELENÁ, Č. 1800
	STŘEŠNÍ KRYTINA PLECHOVÁ PROFLOVANÁ S IMITACÍ TAŠEK S PVRCHOVOU ÚPRAVOU Z PE	BARVA ČERVENÁ - CIILOVÁ BARVA ČERVENOHNĚDÁ, Č. 217
	VÝPLNĚ OTVORŮ PLASTOVÉ KLEMPŘÍSKÉ VÝROBKÝ, TITAN-ZINEK	BARVA ČERVENÁ, RAL 3011
		BARVA BILÁ BEZ NÁTĚRU

AQOL s.r.o., Tovární 1059/41, 779 00 Olomouc aqol@aqol.cz, www.aqol.cz				 AQOL projekce • inženýring • realizace vodohospodářských staveb	
VYPRACOVAL	ING. P. POŠTULKA	ODP. PROJEKTANT	ING. P. POŠTULKA	ČÍSLO ZAKÁŽKY	2019042
OBJEDNATEL	Obec Žatec Žatec 72, 738 07 Brodek u Prostějova			DATUM	05/2021
ZAKÁŽKA	KANALIZACE A ČOV ŽELEČ			STUPĚN	DPS
D.1. - IO 01 ČOV D.1.1 - IO 01.1 SDRUŽENÝ OBJEKT ČOV			FORMÁT	4 A4	
			MĚŘÍTKO	1:100	
			ČÍSLO PŘÍLOHY	ČÍSLO KOPIE	
POHLEDY			D.1.1-1.6		