




PUDORYS M1:25

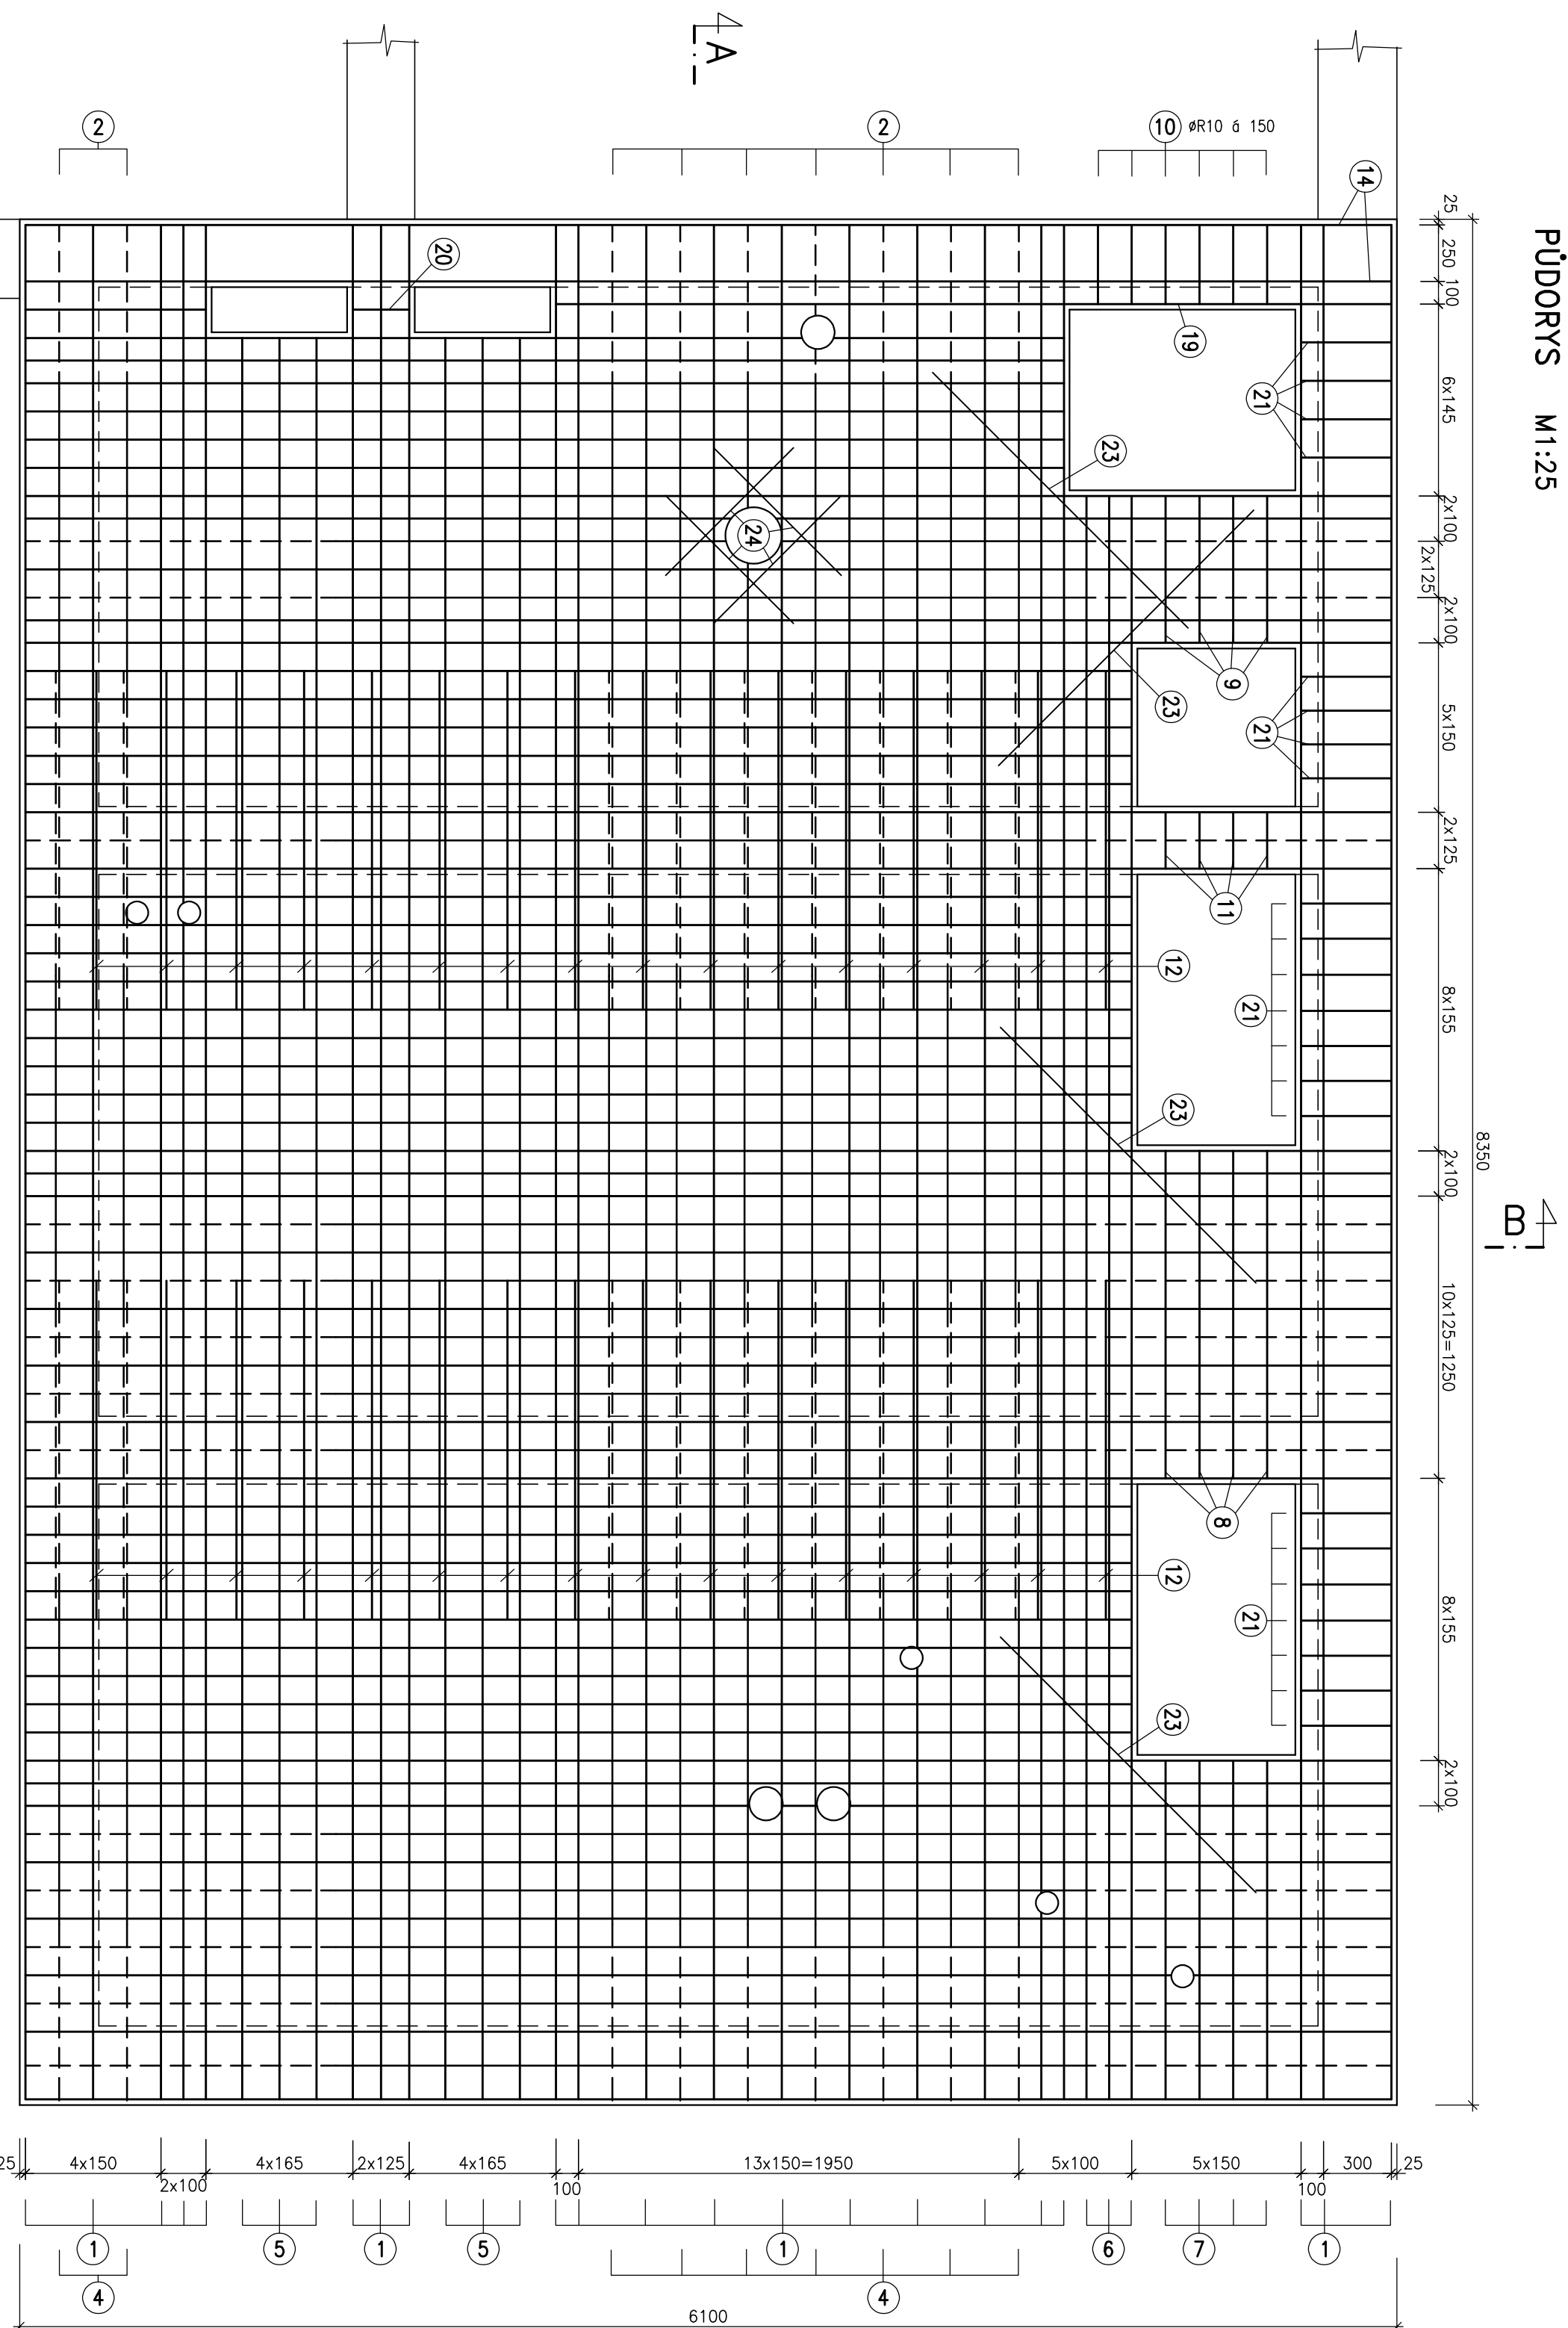


ŘEZ B-B M1:25

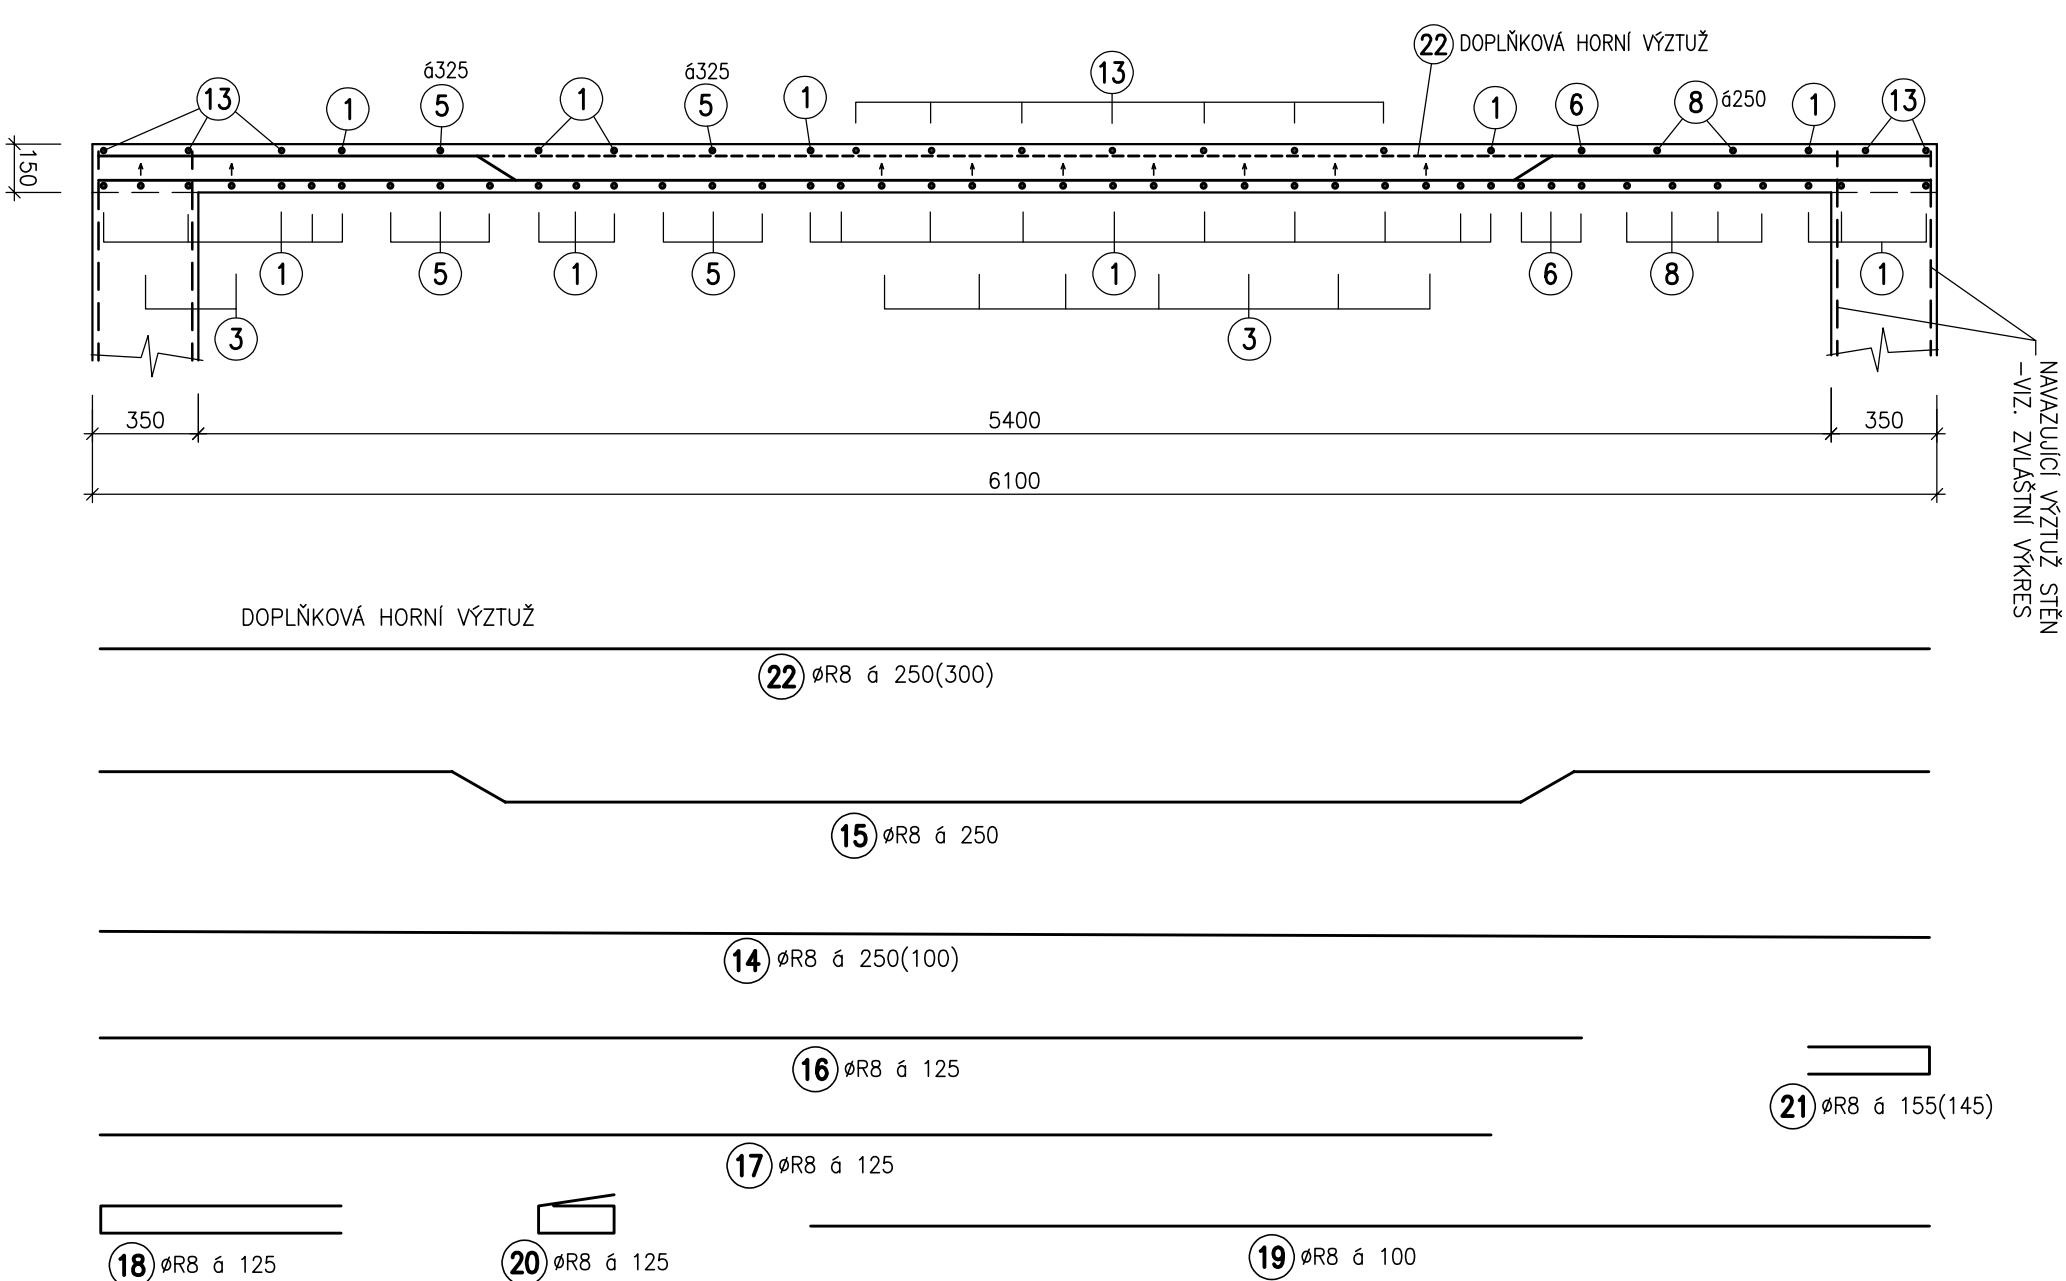

ŘEZ A-A M1:25

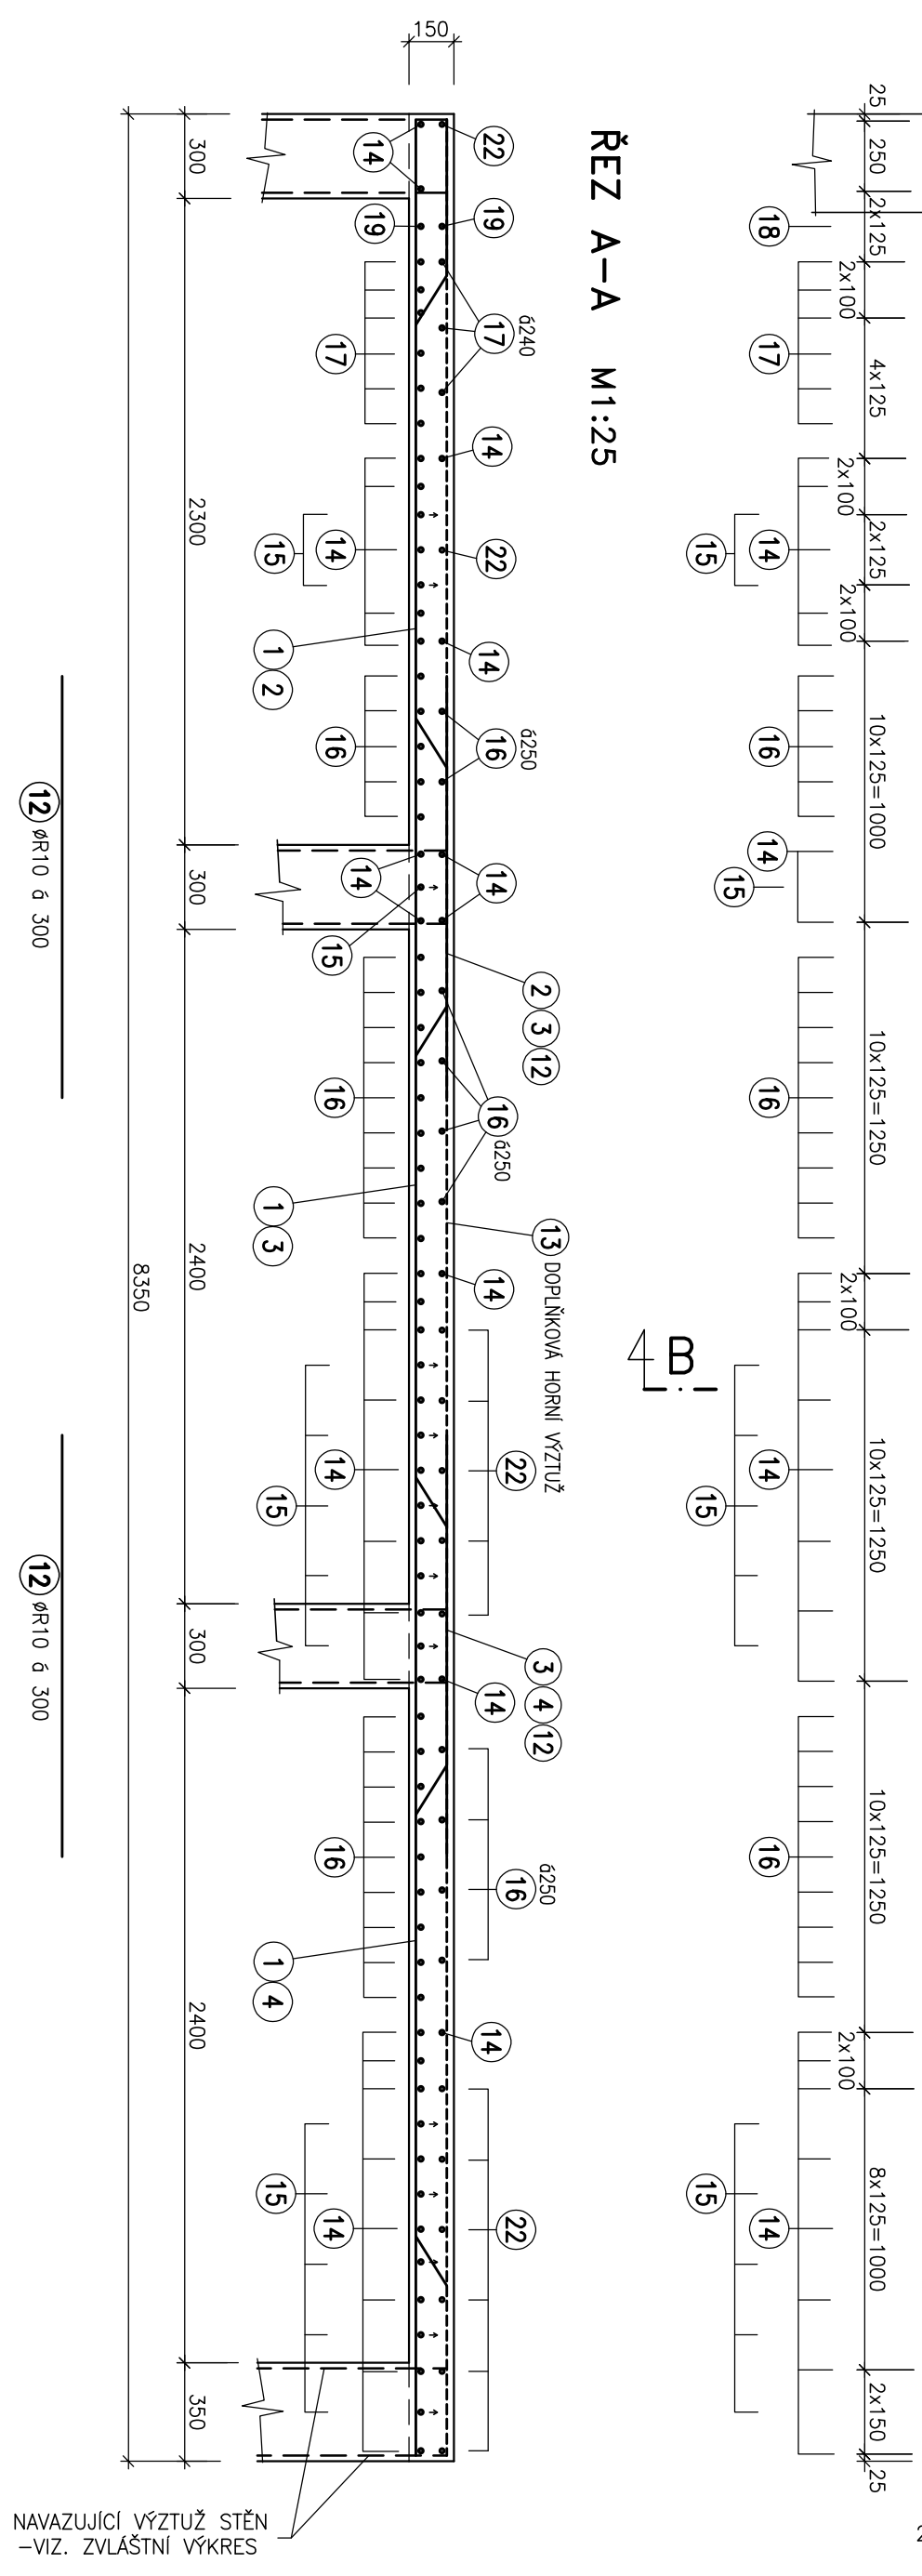

PŮDORYSNÝ TVAR STROPNÍ DESKY
M1:50

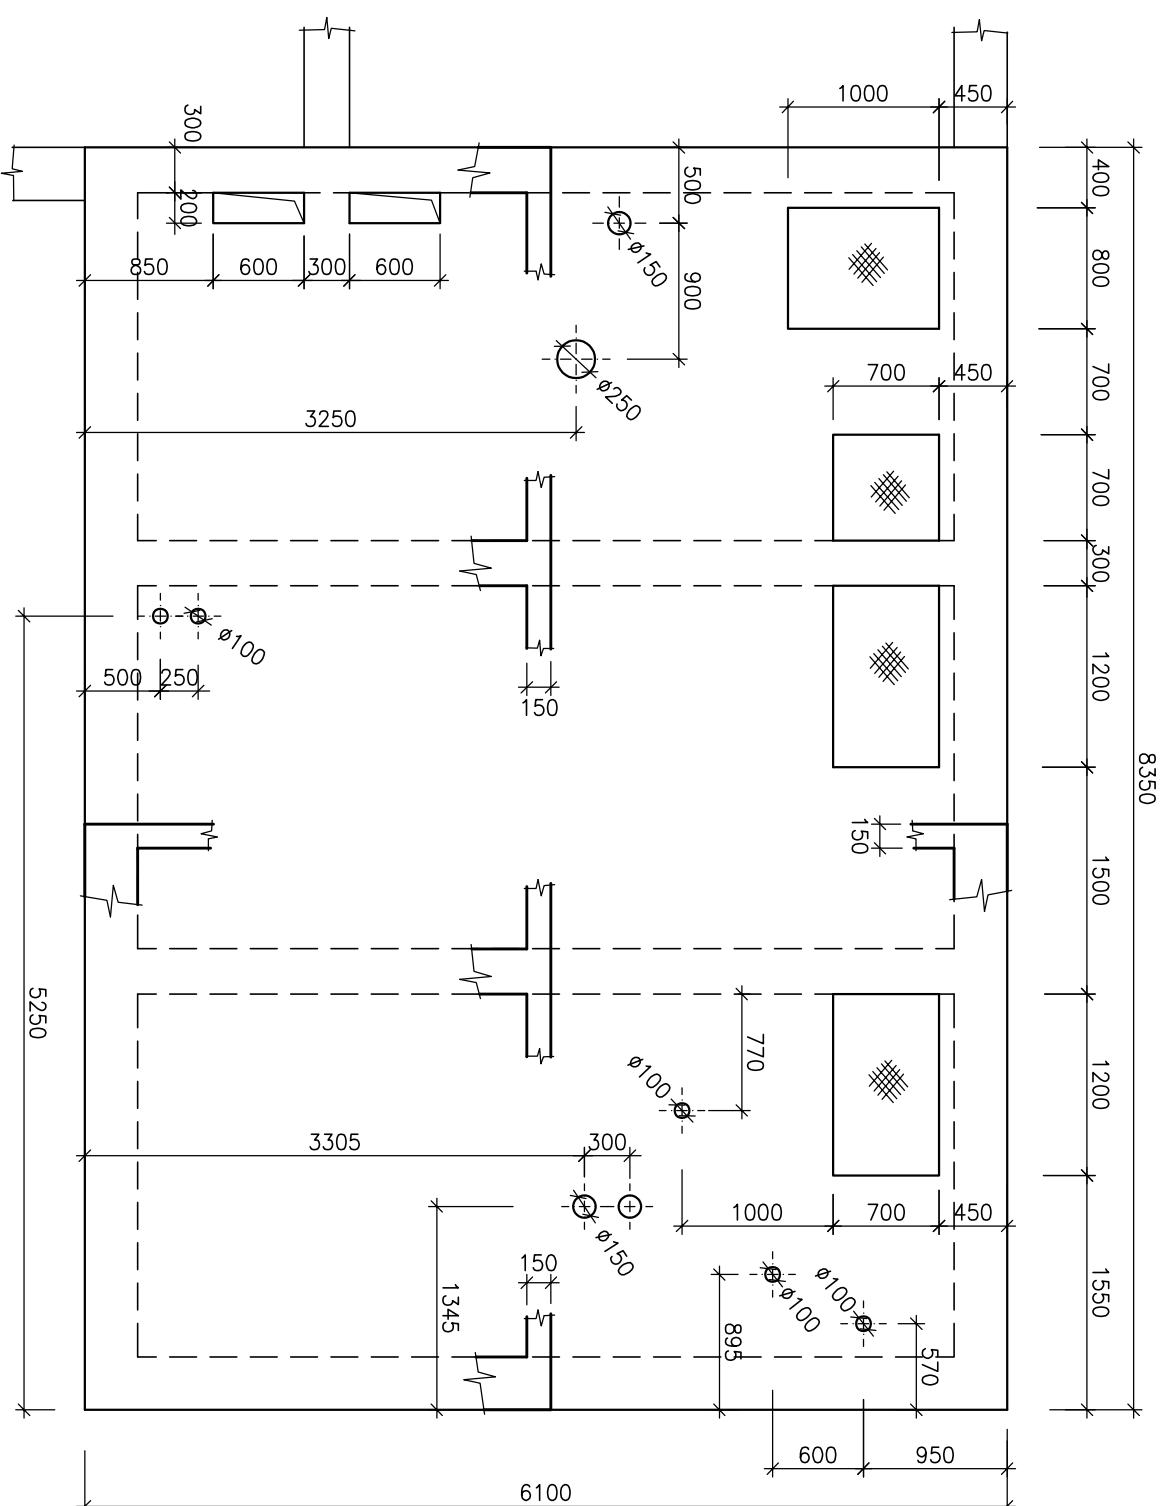



BETON C25/30 XC3
OCEL B500(10505)

KRYTÍ VÝZTUŽE 25MM

± 0,000 = 232,53 m n.m., VÝŠKOVÝ SYSTÉM B.p.v

PODPÍRNE KOŽIČKY M1:25

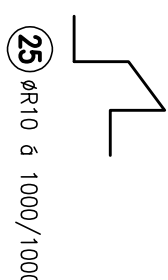

AOOL s.r.o., Továrni 1059/41, 779 00 Olomouc aopol@aool.cz, www.aopol.cz				 AOOL projekce • inženýring • realace vodaohospodářstvíh staveb	
VPRAVACOVNÁ	ING. M. HANULA	ODP. PROJEKTANT	ING. M. HANULA	ČÍSLO ZAKÁZKY	2019042
OBJEMNATEL	Osmic Záměr od Brodů u Prostějova			DATAUM	05/2021
ZAKÁZKA	KANALIZACE A ČOV ŽELEČ			STUPĚŇ	DPS
	D.1.1 - IO 01 ČOV D.1.1 - IO 01.1 SPRUŽENÝ OBJEKT ČOV			FORMÁT	8 A4
	SCHÉMA VÝTZUŽE STROPNÍ DESKY			MĚŘITNO	1:25
				ČÍSLO PŘÍLOHY	ČÍSLO KOPIE
				D.1.1-4.2	