## PŮDORYS




## ŘEZ B–B




## ŘEZ C–C

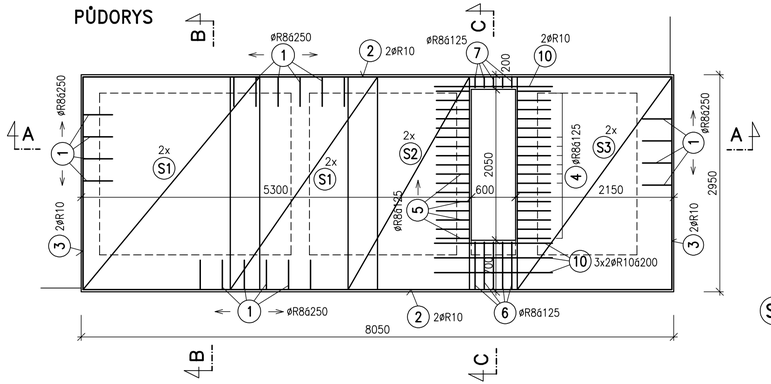


S1 S2 S3 SÍŤ KARI – 100/100x6/6MM




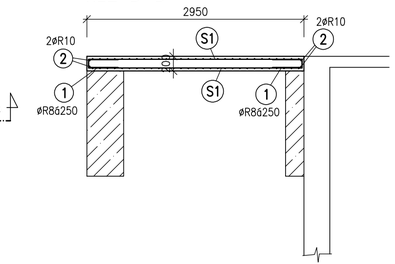


## ŘEZ A–A

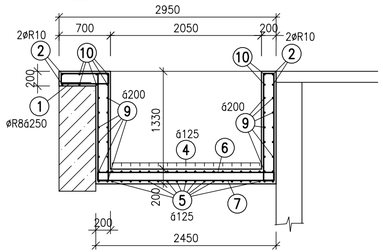


PODPŮRNÉ KOZIČKY

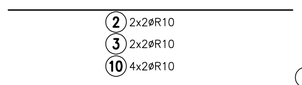


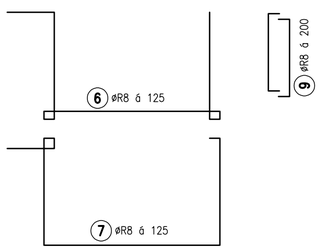KRYTÍ 30MM (VNITŘNÍ,VNĚJŠÍ POVRCH)

BETON C25/30 XC3
OCEL B500(10505),SÍTĚ KARI

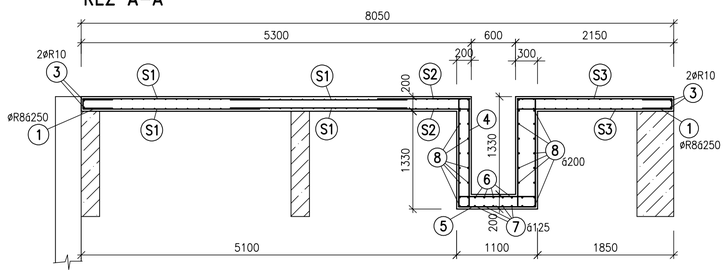± 0,000 = 232,53 m n.m., VÝŠKOVÝ SYSTÉM B.p.v.


AQOL s.r.o., Tovární 1059/41, 779 00 Olomouc
aqol@aqol.cz, www.aqol.cz

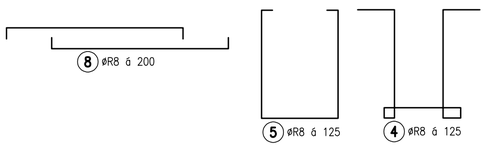AQOL
projekce • inženýring • realizace vodohospodářských staveb


| | | | | | |
|---|---|---|---|---|---|
| VYPRACOVAL | ING. M. HAMALA | ODP. PROJEKTANT | ING. M. HAMALA | ČÍSLO ZAKÁZKY | 2019042 |
| OBJEDNATEL | Obec Želeč<br>Želeč 72, 798 07 Brodek u Prostějova | | | DATUM | 05/2021 |
| ZAKÁZKA<br>**KANALIZACE A ČOV ŽELEČ** | | | | STUPEŇ | DPS |
| | | | | FORMÁT | 3 A4 |
| D.1. - IO 01 ČOV<br>D.1.1 - IO 01.1 SDRUŽENÝ OBJEKT ČOV | | | | MĚŘÍTKO | 1:50 |
| **SCHÉMA VÝZTUŽE PODLAHOVÉ DESKY** | | | | ČÍSLO PŘÍLOHY<br>D.1.1-1.4.3 | ČÍSLO KOPIE |