


KATASTRY
PARCELNÍ ČÍSLO
DRUH POVRCHU
VZDÁLENOSTI ŠACHET
OZNAČENÍ ŠACHET

Želeč			
2702/1	1200/36		
travní porost			
5,50	4,50	5,90	1,10
VO	Š3	Š2	Š1 IO 01.1


ODTOK VYČIŠ. VODY

MĚŘÍTKA 1:250/100

KÓTA VÝKOPU
KÓTA UPRAVENÉHO TERÉNU
KÓTA HRUBÝCH TERÉNNÍCH ÚPRAV
HLoubKA VÝKOPU/NÁSYPU
KÓTA DNA POTRUBÍ
KÓTA PŮVODNÍHO TERÉNU
SROVNÁVACÍ ROVINA
STANIČENÍ [km/m]
PROFIL [mm] MATERIÁL-DĚLKA [m]
SKLON [promile]-DĚLKA [m]
ULOŽENÍ

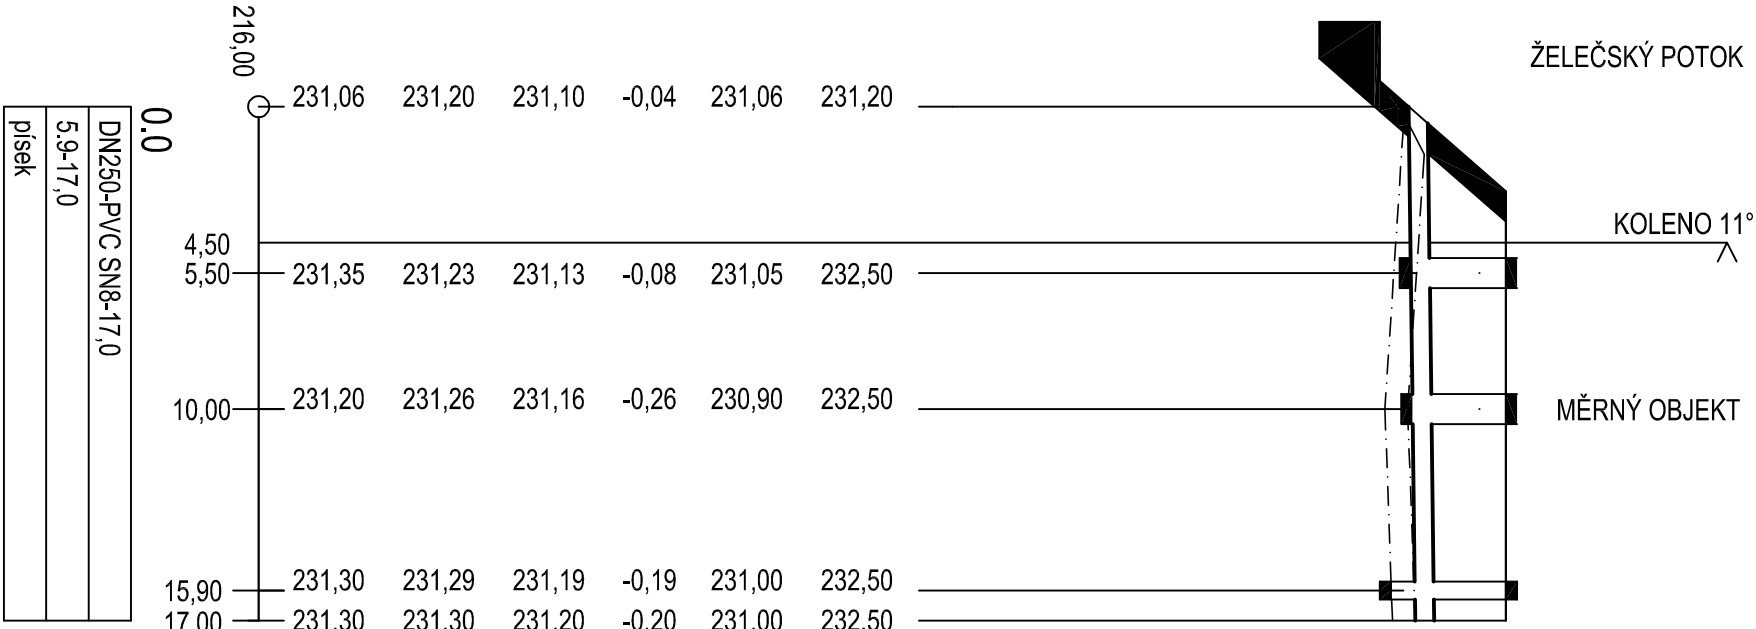

VÝŠKOVÝ SYSTÉM B.p.v.

<div><div>AQOL s.r.o., Tovární 1059/41, 779 00 Olomouc</div><div>aqol@aqol.cz, www.aqol.cz</div></div>				<div><div>AQOL</div><div>projekce • inženýring • realizace vodo hospodářských staveb</div></div>	
VYPRACOVAL	ING. P. POŠTULKA	ODP. PROJEKTANT	ING. P. POŠTULKA	ČÍSLO ZAKÁZKY	2019042
OBJEDNATEL	Obec Želeč Želeč 72, 789 07 Brodek u Prostějova			DATUM	05/2021
ZAKÁZKA	KANALIZACE A ČOV ŽELEČ			STUPEŇ	DPS
D.1. - IO 01 ČOV D.1.2 - IO 01.2 PROPOJOVACÍ POTRUBÍ, ODTOK VYČIŠTĚNÉ VODY				FORMÁT	2 A4
				MĚŘÍTKO	1:250/100
PODÉLNÝ PROFIL				ČÍSLO PŘÍLOHY	ČÍSLO KOPIE
				D.1.2-3	