




PŮDORYS

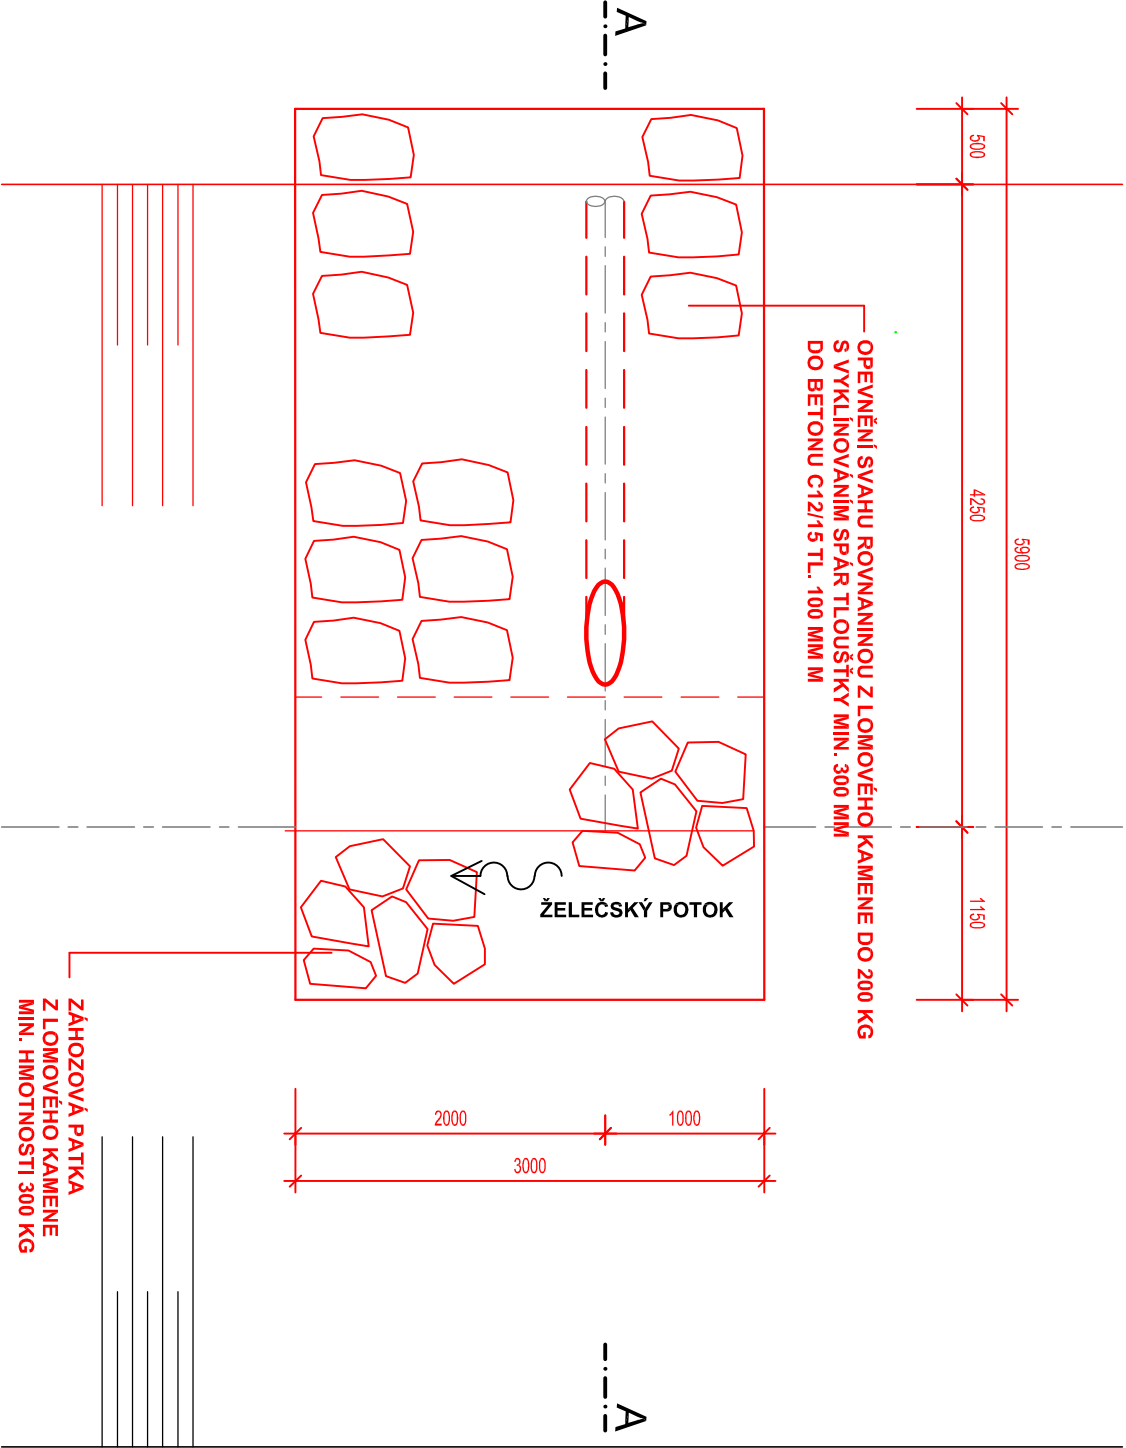

ŘEZ A-A

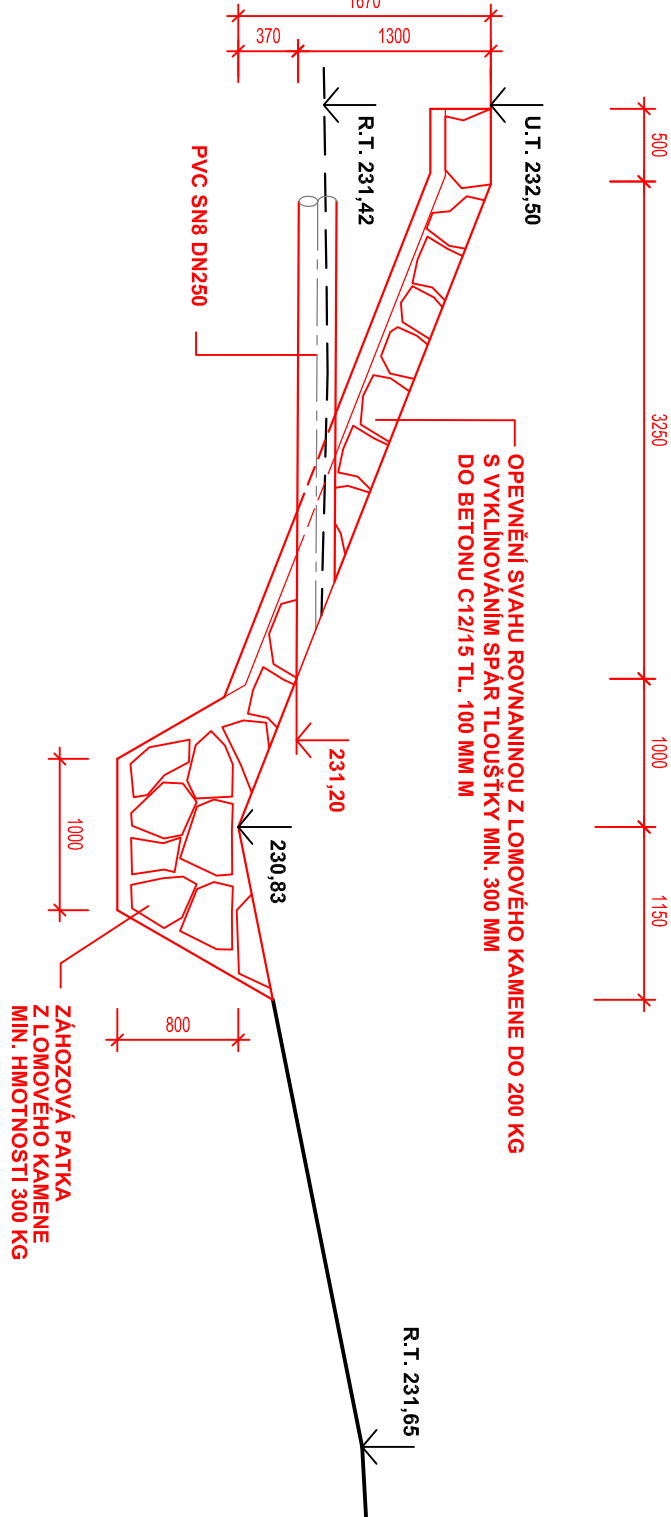

VÝŠKOVÝ SYSTÉM B.p.v.

AQOL s.r.o., Tovární 1059/41, 779 00 Olomouc aqol@aqol.cz, www.aqol.cz				 <b>AQOL</b> projekce • inženýring • realizace vodo hospodářských staveb	
VYPRACOVAL	ING. P. POŠTULKA	ODP. PROJEKTANT	ING. P. POŠTULKA	ČÍSLO ZAKÁZKY	2019042
OBJEDNATEL	Obec Želeč Želeč 72, 789 07 Brodek u Prostějova			DATUM	05/2021
ZAKÁZKA	<b>KANALIZACE A ČOV ŽELEČ</b>			STUPEŇ	DPS
				FORMÁT	2 A4
				MĚŘITKO	1:50
				ČÍSLO PŘÍLOHY	ČÍSLO KOPIE
D.1. - IO 01 ČOV D.1.2 - IO 01.2 PROPOJOVACÍ POTRUBÍ, ODTOK VYČIŠTĚNÉ VODY				D.1.2.7	
<b>VÝÚSTNÍ OBJEKT</b>					