


VZOROVÝ PŘÍČNÝ ŘEZ
ASFALTOVÁ ZPEVNĚNÁ PLOCHA

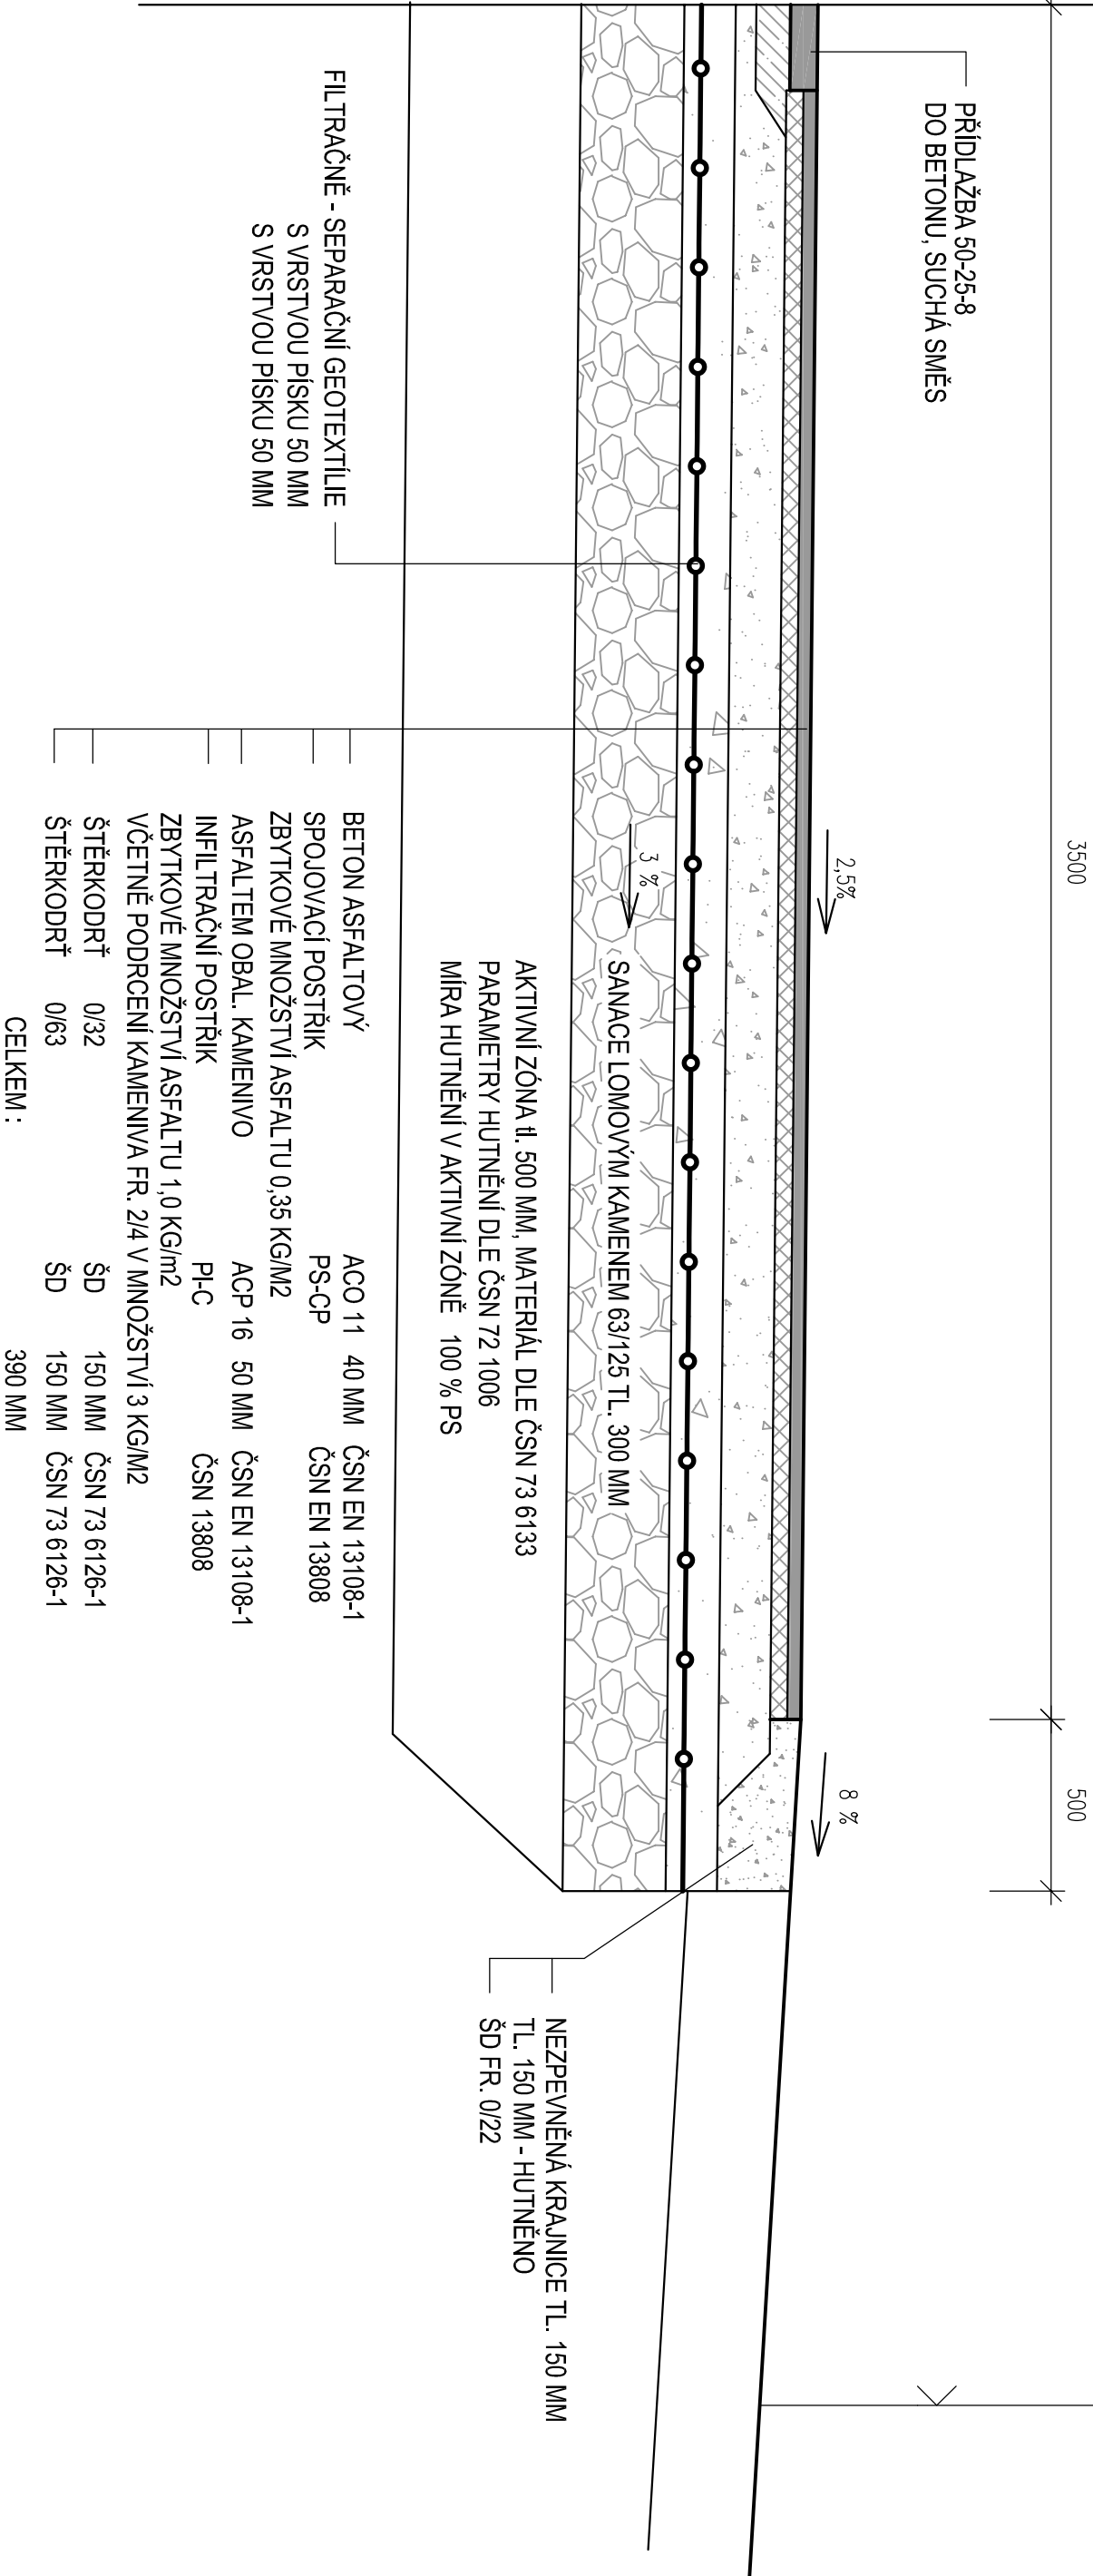

POZNÁMKA:
MÍRA ZHUTNĚNÍ V AKTIVNÍ ZÓNĚ A NA PLÁNI BUDE V SOULADU S ČSN 736133,
PRO SOUDRŽNÉ ZEMINY V ZÁŘEZU 103 % PS, MODUL DEF. E def. = 45 MPa
SITUACE NA PLÁNI A PŘÍPADNÉ ÚPRAVY BUDOU KONZULTOVÁNY S PROJEKTANTEM.

AQOL s.r.o., Tovární 1059/41, 779 00 Olomouc				AQOL	
aqol@aqol.cz, www.aqol.cz				projekce • inženýring • realizace vodo hospodářských staveb	
VYPRACOVAL	ING. P. POŠTULKA	ODP. PROJEKTANT	ING. P. POŠTULKA	ČÍSLO ZAKÁZKY	2019042
OBJEDNATEL	Obec Želeč Želeč 72, 789 07 Brodek u Prostějova			DATUM	05/2021
ZAKÁZKA				STUPEŇ	DPS
KANALIZACE A ČOV ŽELEČ				FORMÁT	2 A4
D.1. - IO 01 ČOV				MĚŘÍTKO	-
D.1.3 - IO 01.3 ZPEVNĚNÉ PLOCHY A TERÉNNÍ ÚPRAVY AREÁLU ČOV				ČÍSLO PŘÍLOHY	ČÍSLO KOPIE
VZOROVÝ PŘÍČNÝ ŘEZ				D.1.3.3	