


SITUACE M 1: 500
IO 01.5 - PŘÍJEZDOVÁ KOMUNIKACE

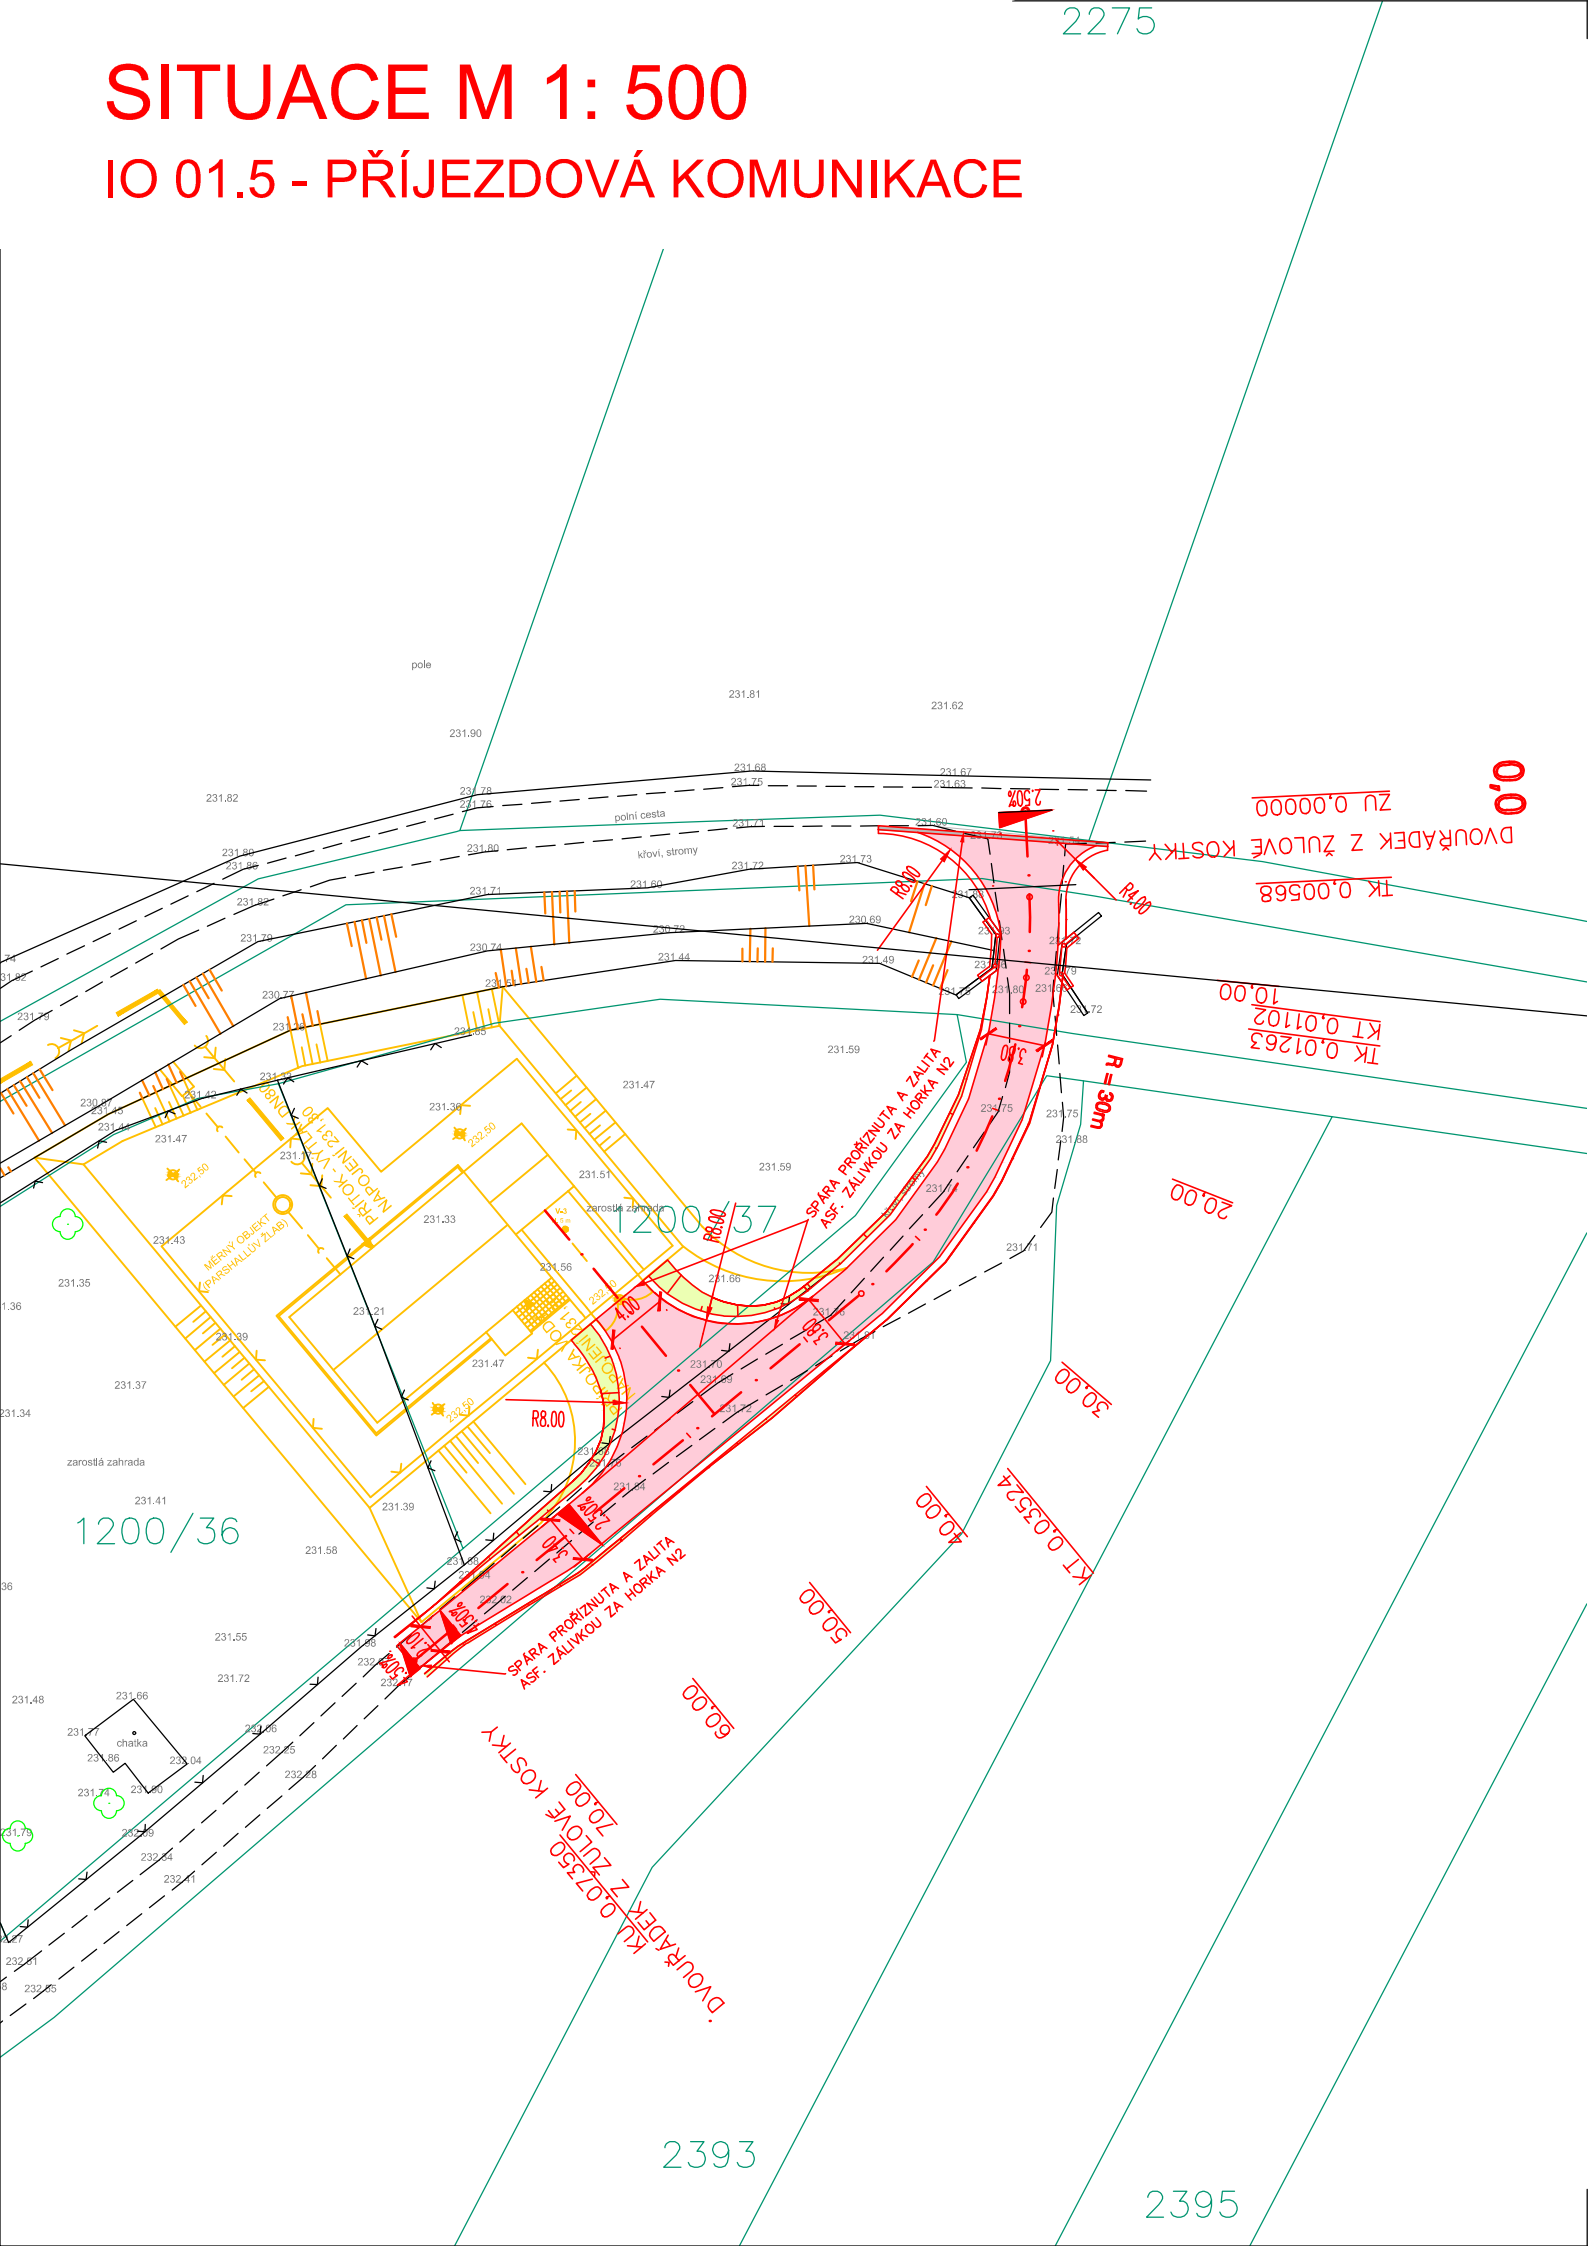

LEGENDA:

PLOCHY NÁVRHU:


- ASFALTOVÝ POVRCH
- NÁSYP
- VÝKOP
- DVOUŘÁDEK Z ŽULOVÉ KOSTKY


PARCELY:

- HRANICE KATASTRALNÍHO ÚZEMÍ
- 123/4 HRANICE PARCELY KN

SITUACE:

- IO 01 – AREÁL ČOV

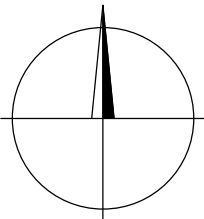

AQOL s.r.o., Tovární 1059/41, 779 00 Olomouc aqol@aqol.cz, www.aqol.cz				 projekce • inženýring • realizace vodohospodářských staveb	
VYPRACOVAL	ING. FILIP STEJSKAL	ODP. PROJEKTANT	ING. FILIP STEJSKAL	ČÍSLO ZAKÁZKY	2019042
OBJEDNATEL	Obec Želeč Želeč 72, 798 07 Brodek u Prostějova			DATUM	06 / 2021
ZAKÁZKA KANALIZACE A ČOV ŽELEČ				STUPEŇ	DPS
				FORMÁT	2xA4
PŘÍLOHA D.1.5 - IO01.5 PŘÍJEZDOVÁ KOMUNIKACE SITUACE				MĚŘÍTKO	1:500
				ČÍSLO PŘÍLOHY D.1.5.2	ČÍSLO KOPIE