



KRAJ:	OLOMOUCKÝ
KATASTRÁLNÍ ÚZEMÍ:	ŽELEČ NA HANÉ
DRUH POVRCHU ÚZEMÍ:	POLNÍ CESTA

KRAJ:
KATASTRÁLNÍ ÚZEMÍ:
DRUH POVRCHU ÚZEMÍ:

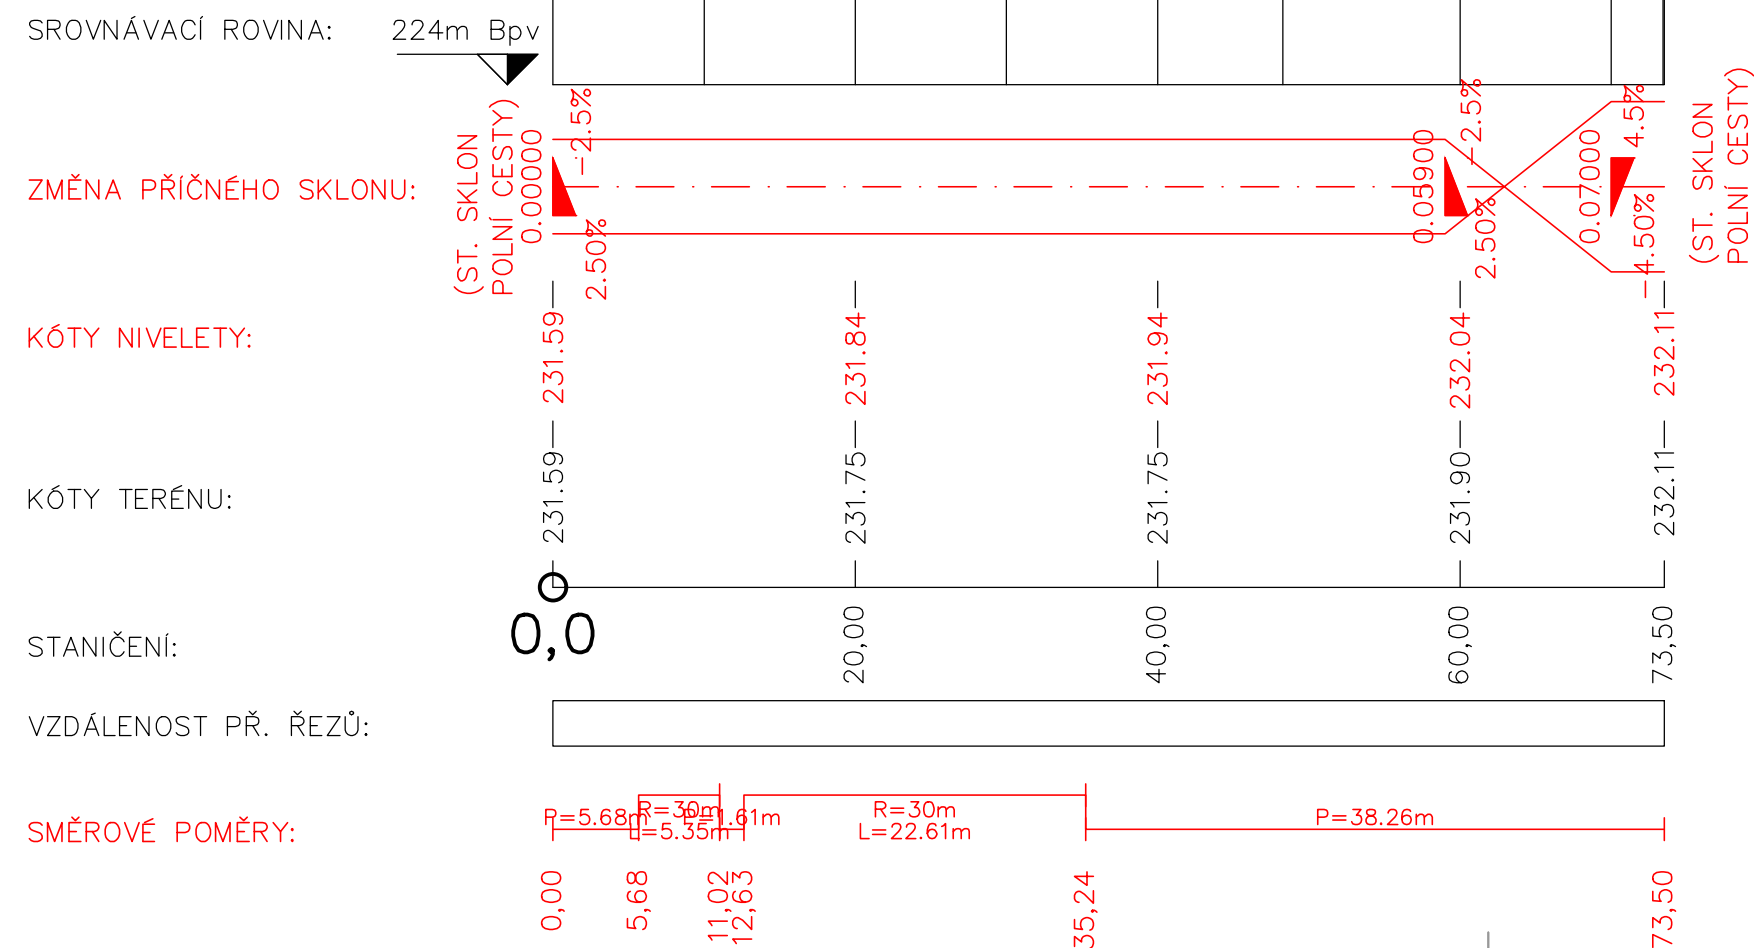

KRAJ:	OLOMOUCKÝ
KATASTRÁLNÍ ÚZEMÍ:	ŽELEČ NA HANÉ
DRUH POVRCHU ÚZEMÍ:	ORNÁ PŮDA P.C.

KRAJ:
KATASTRÁLNÍ ÚZEMÍ:
DRUH POVRCHU ÚZEMÍ:

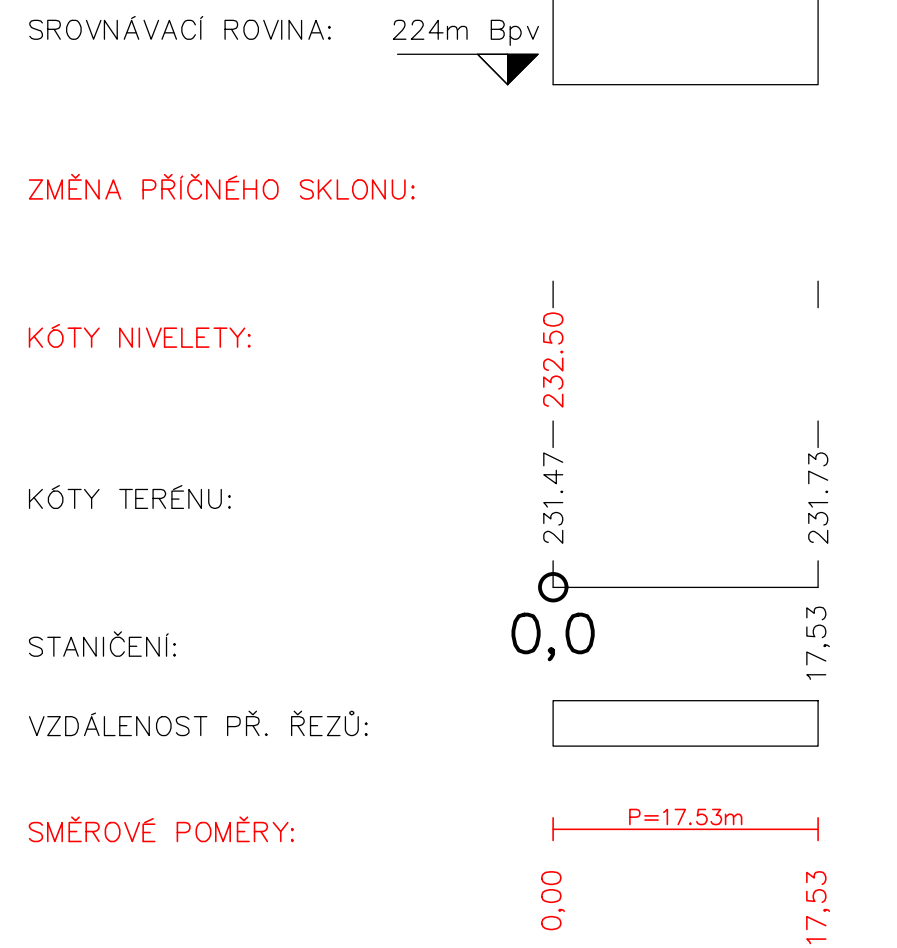

AQOL s.r.o., Tovární 1059/41, 779 00 Olomouc aqol@aqol.cz, www.aqol.cz				 projekce • inženýring • realizace vodo hospodářských staveb	
VYPRACOVAL	ING. FILIP STEJSKAL	ODP. PROJEKTANT	ING. FILIP STEJSKAL	ČÍSLO ZAKÁZKY	2019042
OBJEDNATEL	Obec Želeč Želeč 72, 798 07 Brodek u Prostějova			DATUM	06 / 2021
ZAKÁZKA KANALIZACE A ČOV ŽELEČ				STUPEŇ	DPS
				FORMÁT	6x A4
				MĚŘITKO	1:500/50
PŘÍLOHA D.1.5 - IO01.5 PŘÍJEZDOVÁ KOMUNIKACE				ČÍSLO PŘÍLOHY D.1.5.3	ČÍSLO KOPIJE