
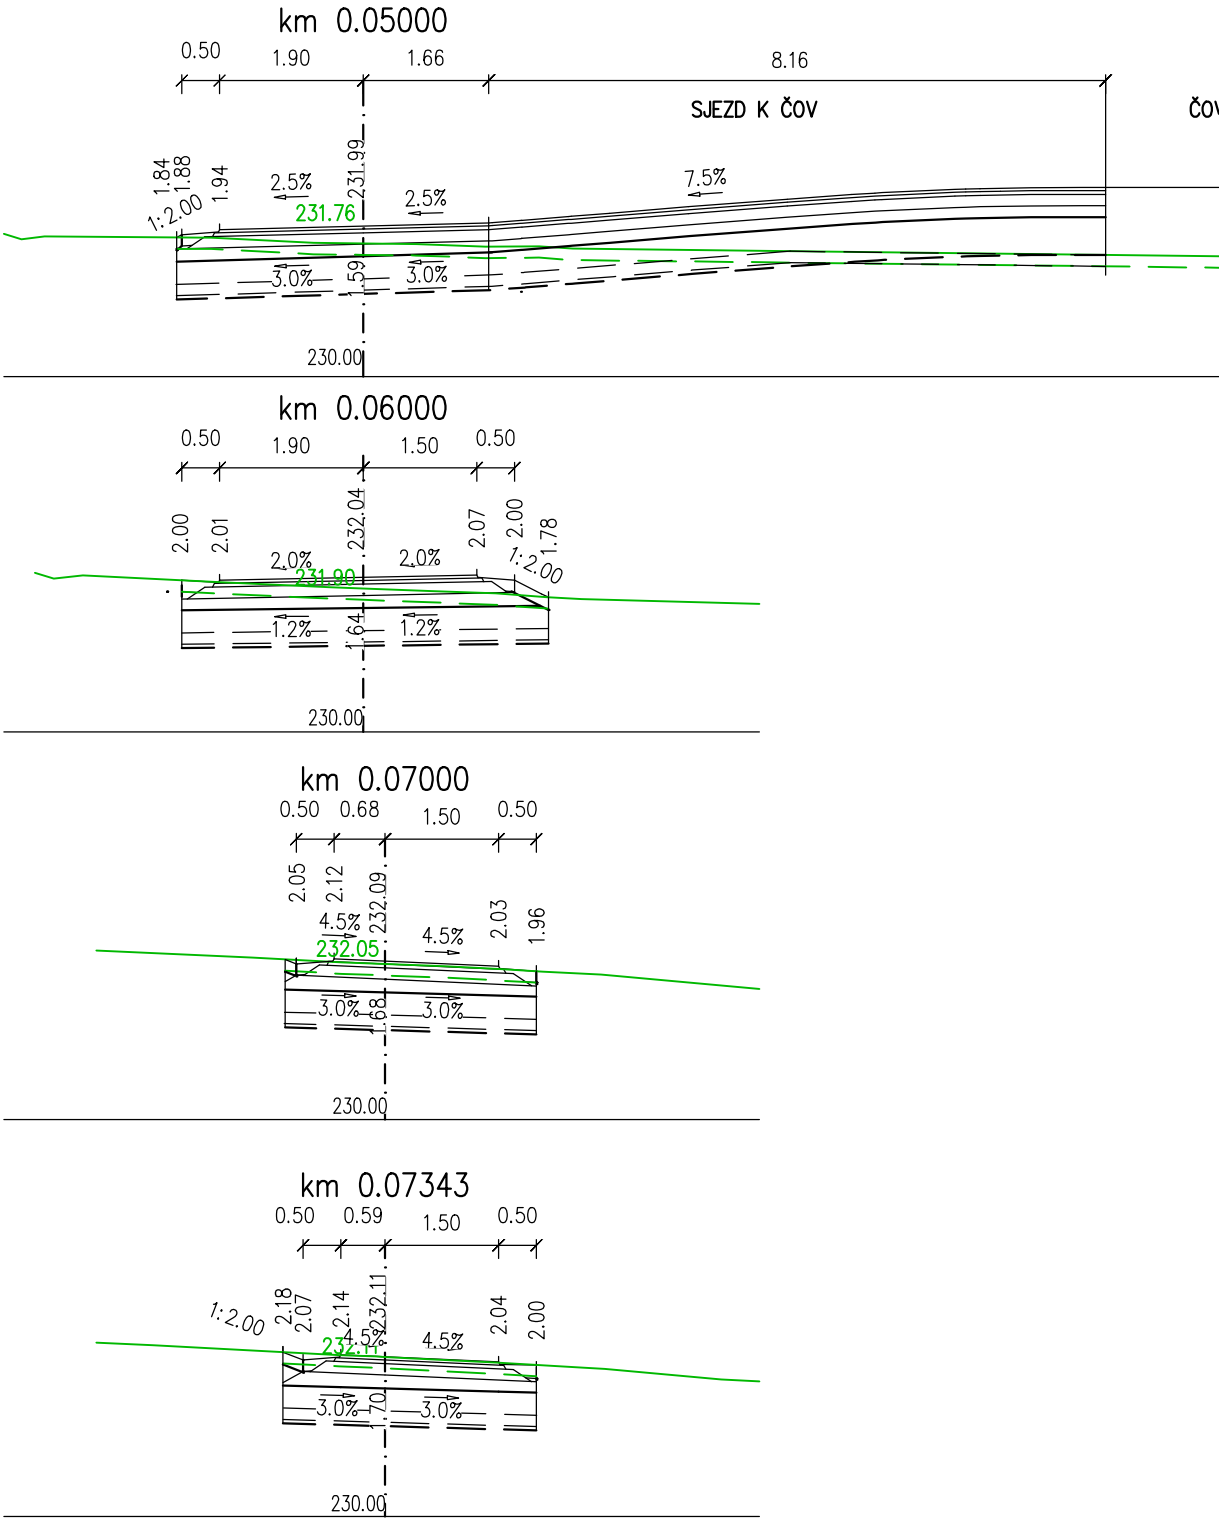


CHARAKTERISTICKÉ PŘÍČNÉ ŘEZY 1: 50

IO 01.5 - PŘÍJEZDOVÁ KOMUNIKACE

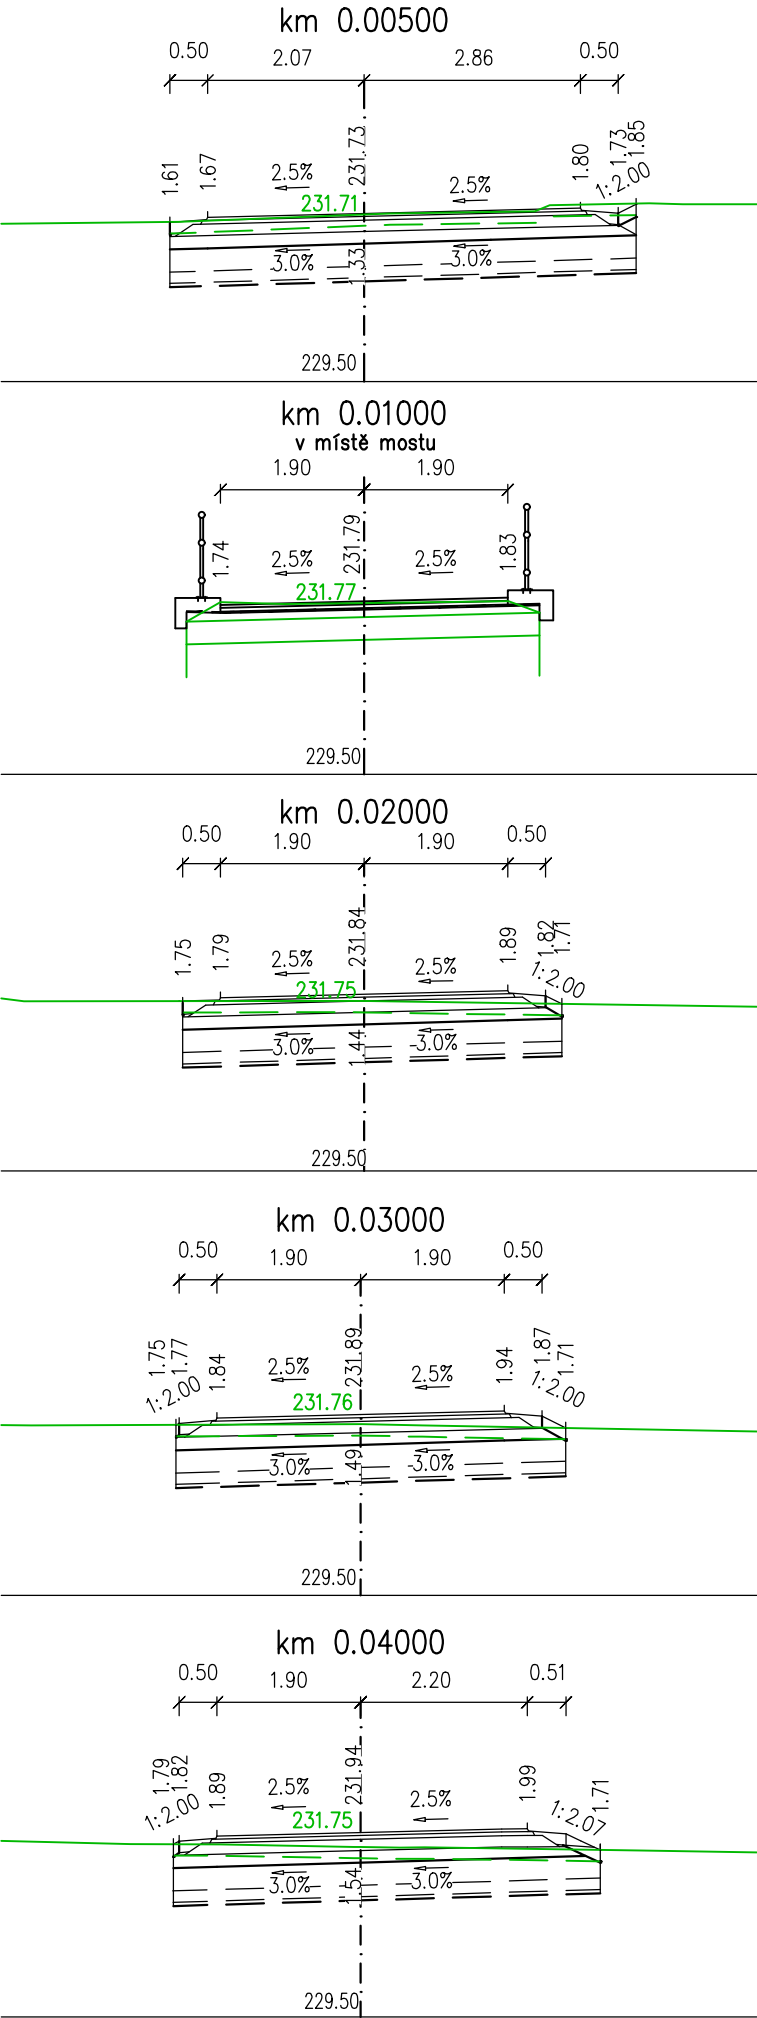

AQOL s.r.o., Tovární 1059/41, 779 00 Olomouc aqol@aqol.cz, www.aqol.cz				 projekce • inženýring • realizace vodohospodářských staveb	
VYPRACOVAL	ING. FILIP STEJSKAL	ODP. PROJEKTANT	ING. FILIP STEJSKAL	ČÍSLO ZAKÁZKY	2019042
OBJEDNATEL	Obec Želeč Želeč 72, 798 07 Brodek u Prostějova			DATUM	06 / 2021
ZAKÁZKA KANALIZACE A ČOV ŽELEČ				STUPEŇ	DPS
				FORMÁT	2xA4
PŘÍLOHA D.1.5 - IO01.5 PŘÍJEZDOVÁ KOMUNIKACE CHARAKTERISTICKÉ PŘÍČNÉ ŘEZY				MĚŘÍTKO	1:100
				ČÍSLO PŘÍLOHY D.1.5.5	ČÍSLO KOPIE