


| | | | | | |
|--------------------|-------------------------------|-------------|-------|------------|-----------|
| KATASTRY | | | | | |
| PARCELNÍ ČÍSLO | k.ú. Želeč | | | | |
| DRUH POVRCHU | 1878/13 | (1)(2)(3) | 187/3 | (4)1878/13 | 1878/2(5) |
| VZDÁLENOSTI ŠACHET | Asfaltová komunikace - místní | | | | |
| OZNAČENÍ ŠACHET | 46.00 | | | | 11.50 |
| | Š35/90.0° | Š47a/174.0° | | | Š47b |


| | |
|-----|---------------------|
| (n) | TABULKA VYSVĚTLIVEK |
| (1) | 1878/16 |
| (2) | 1878/15 |
| (3) | 1878/13 |
| (4) | 1878/7 |
| (5) | 1878/13 |
| (6) | STOKA B1 |
| (7) | KP-B.79 - č.p. 116 |

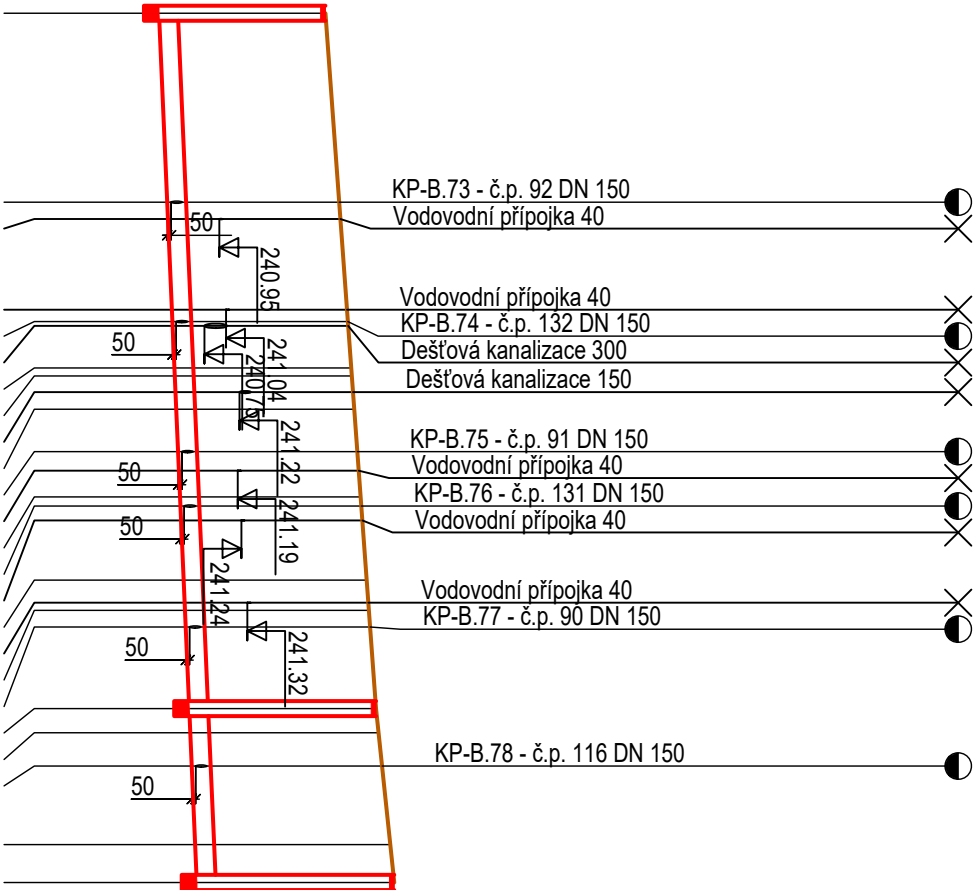

STOKA B1.2



| | | | | | | | | | | | | | | | | | | | | | | | | |
|--------------------------------|---|--------|--------|--------|--------|--------|--------|--------|--------|--------|--------|--------|--------|--------|--------|--------|--------|--------|--------|--------|--------|--------|--------|--------|
| HLoubKA VÝKOPU | 2.30 | 2.37 | 2.38 | 2.42 | 2.42 | 2.42 | 2.44 | 2.44 | 2.45 | 2.45 | 2.47 | 2.48 | 2.49 | 2.49 | 2.50 | 2.52 | 2.53 | 2.54 | 2.54 | 2.57 | 2.59 | 2.62 | 2.68 | 2.71 |
| KÓTA VÝKOPU | 240.05 | 240.16 | 240.17 | 240.22 | 240.23 | 240.23 | 240.25 | 240.26 | 240.27 | 240.28 | 240.30 | 240.31 | 240.33 | 240.33 | 240.34 | 240.38 | 240.39 | 240.39 | 240.40 | 240.45 | 240.46 | 240.48 | 240.53 | 240.55 |
| HLoubKA DNA POTRUBÍ | 2.20 | 2.27 | 2.28 | 2.32 | 2.32 | 2.32 | 2.34 | 2.34 | 2.35 | 2.35 | 2.37 | 2.38 | 2.39 | 2.39 | 2.40 | 2.42 | 2.43 | 2.44 | 2.44 | 2.47 | 2.49 | 2.52 | 2.58 | 2.61 |
| KÓTA DNA POTRUBÍ | 240.15 | 240.26 | 240.27 | 240.32 | 240.33 | 240.33 | 240.35 | 240.36 | 240.37 | 240.38 | 240.40 | 240.41 | 240.43 | 240.43 | 240.44 | 240.48 | 240.49 | 240.49 | 240.50 | 240.55 | 240.56 | 240.58 | 240.63 | 240.65 |
| KÓTA PŮVODNÍHO TERÉNU | 242.35 | 242.53 | 242.55 | 242.64 | 242.65 | 242.65 | 242.69 | 242.70 | 242.72 | 242.73 | 242.77 | 242.79 | 242.82 | 242.82 | 242.84 | 242.90 | 242.92 | 242.93 | 242.94 | 243.02 | 243.05 | 243.10 | 243.21 | 243.26 |
| SROVNÁVACÍ ROVINA | 232 | 12.50 | 13.62 | 19.61 | 20.40 | 20.68 | 23.47 | 24.00 | 25.06 | 26.20 | 29.00 | 30.26 | 32.00 | 32.60 | 33.55 | 37.50 | 39.00 | 39.50 | 40.60 | 46.00 | 47.60 | 49.80 | 55.00 | 57.50 |
| STANIČENÍ [km/m] | 0.0 | | | | | | | | | | | | | | | | | | | | | | | |
| PROFIL [mm]-MATERIAL-DĚLKA [m] | DN250-PVC SN12-57.50 | | | | | | | | | | | | | | | | | | | | | | | |
| SKLOUPROMĚJ-DĚLKA [m] | 8.70-57.50 | | | | | | | | | | | | | | | | | | | | | | | |
| ULOŽENÍ | Štět kopiskové lože f 0/8 mm, tl. 100 mm. Obsyp a zášyp potrubí štět kopiskem f 0/8 mm s krytím potrubí 300 mm. | | | | | | | | | | | | | | | | | | | | | | | |

| | | | | | |
|---|--|-----------------|-----------|---|-------------|
| AQOL s.r.o., Tovární 1059/41, 779 00 Olomouc aqol@aqol.cz, www.aqol.cz | | | |  AQOL projekce • inženýring • realizace vodo hospodářských staveb | |
| VYPRACOVAL | JAN BLUMA | ODP. PROJEKTANT | JAN BLUMA | ČÍSLO ZAKÁZKY | 2019042 |
| OBJEDNATEL | Obec Želeč Želeč 72, 798 07 Brodek u Prostějova | | | DATUM | 06 / 2021 |
| ZAKÁZKA | KANALIZACE A ČOV ŽELEČ | | | STUPEŇ | DPS |
| | | | | FORMÁT | 2 A4 |
| D.2 - IO02 GRAVITAČNÍ KANALIZACE | | | | MĚŘÍTKO | 1 : 500/100 |
| D.2.2 - PODÉLNÉ PROFILY | | | | ČÍSLO PŘÍLOHY | ČÍSLO KOPIE |
| PODÉLNÝ PROFIL STOKY B1.2 | | | | D.2.2.6 | |