STOKA B2

MĚŘÍTKA 1:500/100

KATASTRY	k.ú. Želeč						
PARCELNÍ ČÍSLA	1852/3	1878/13				147	
DRUH POVRCHU	(1) Asflatová komunikace - místní						
VZDÁLENOSTI ŠACHET	12.00	8.50	32.00	24.00	4.50	52.00	3.20 26.00
OZNAČENÍ ŠACHET	Š17/270.0°	Š48/169.0°	Š49/190.0°	Š50/203.0°	Š51/157.3° Š52/208.0°	Š53/216.0° Š54/146.0°	Š55

SMĚROVÉ POMĚRY

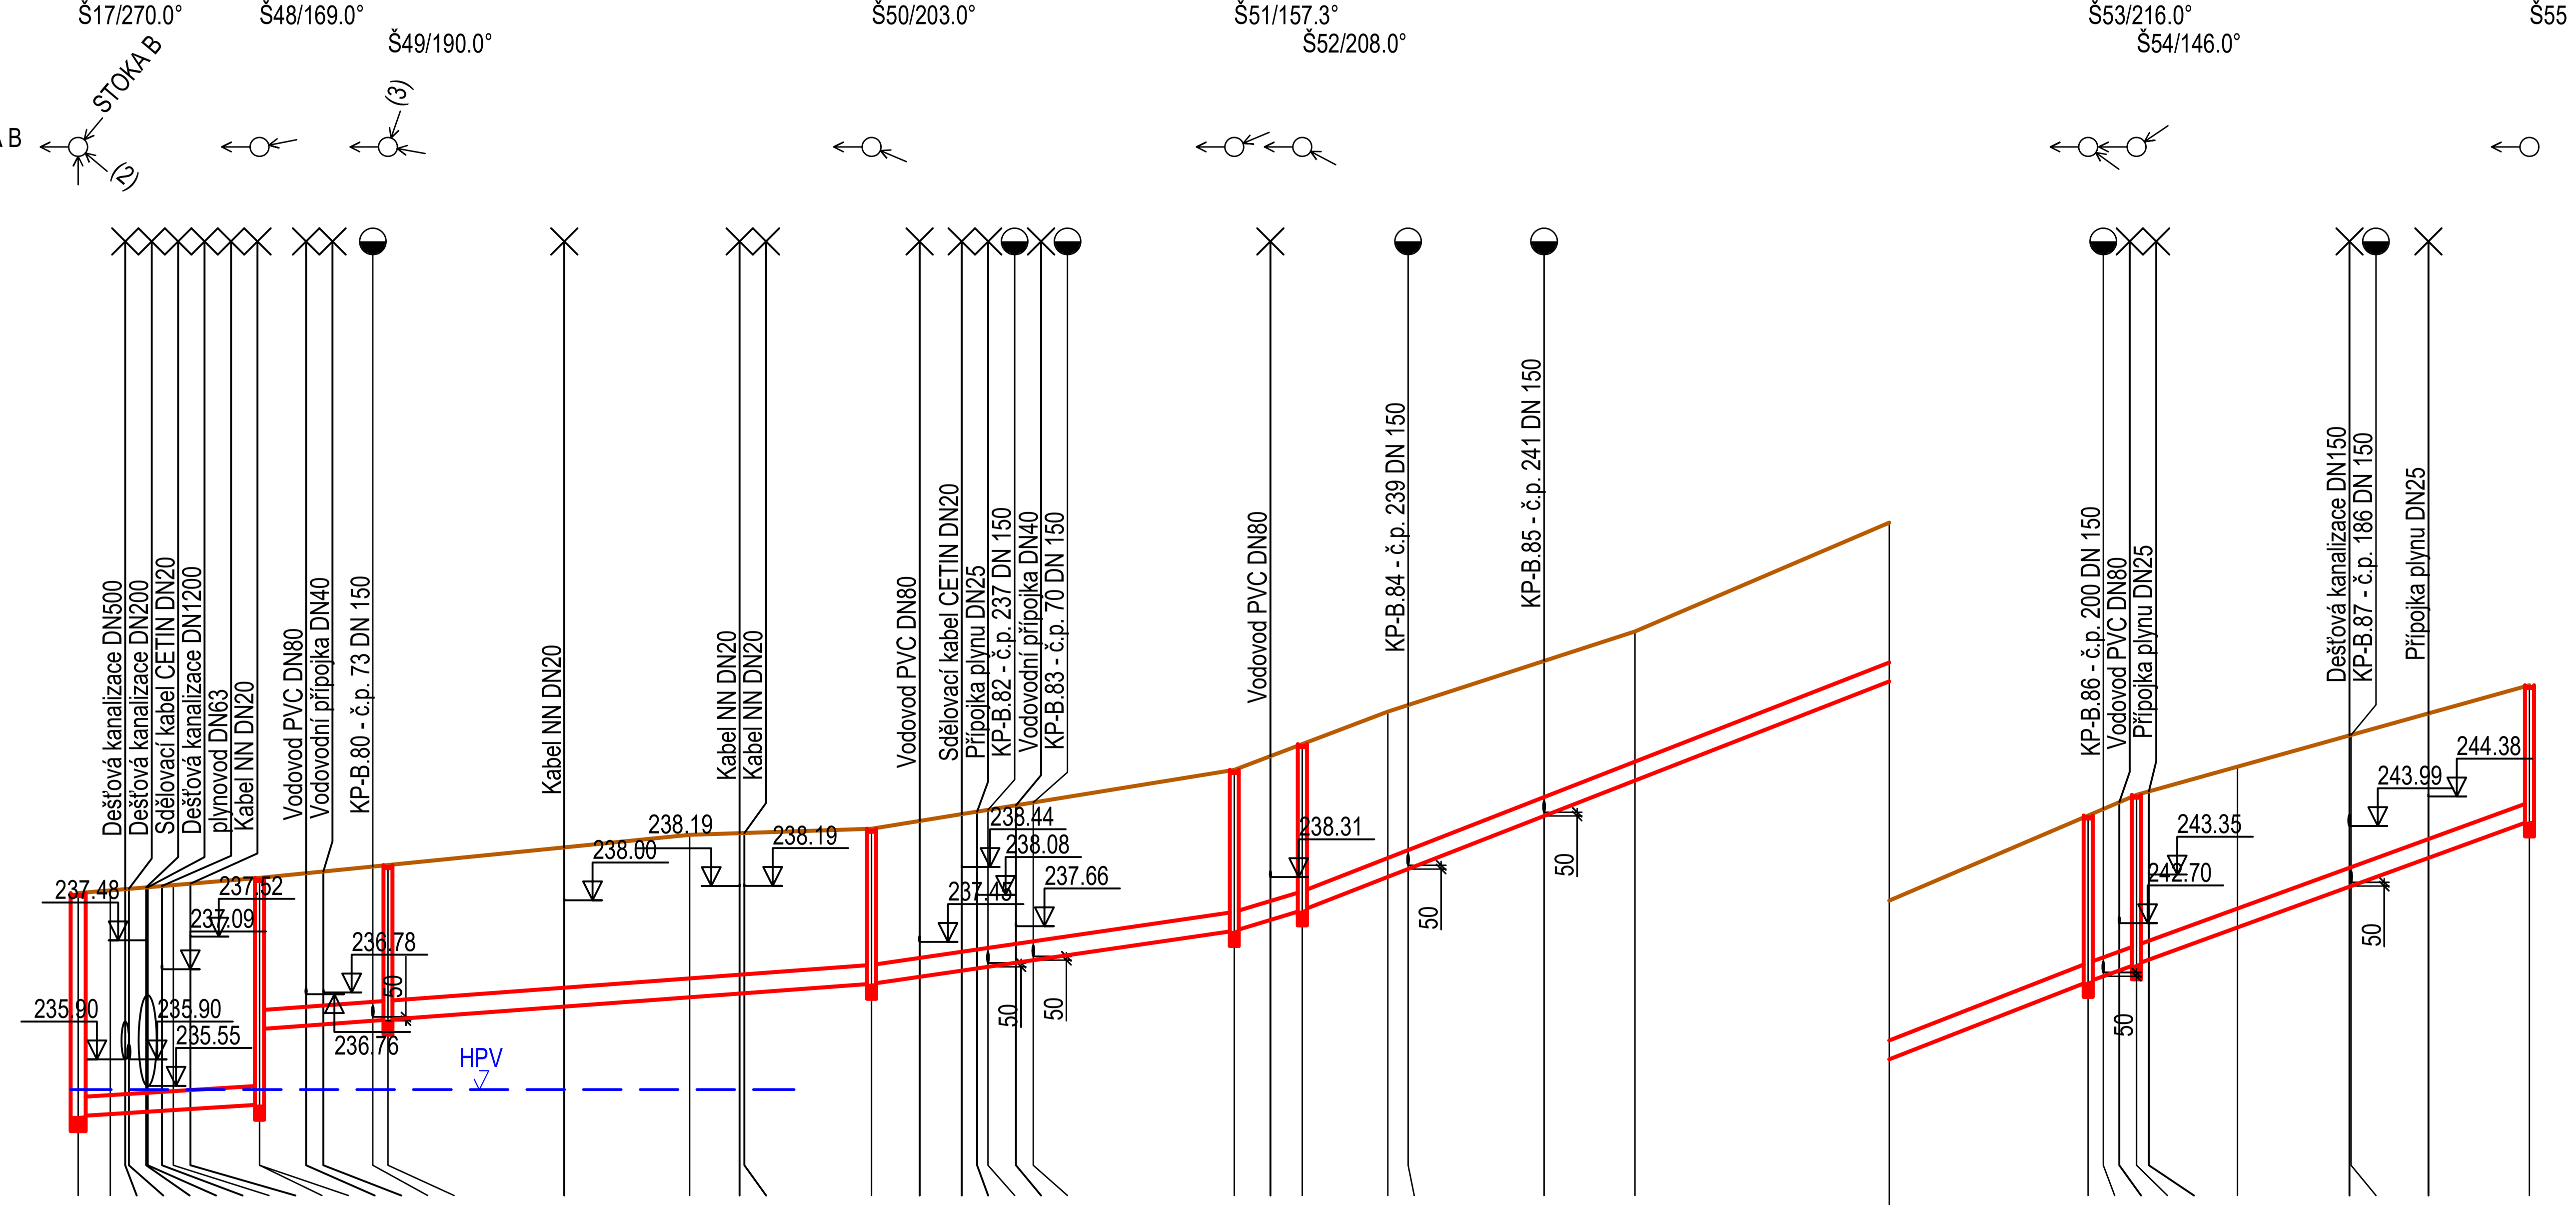

HLOUBKA VÝKOPU	3.05 3.06 3.06 3.07 3.07 3.07 3.07 3.08 3.08 3.10 2.10 2.11 2.12 2.14 2.14 2.20 2.25 2.22 2.21 2.15 2.16 2.17 2.18 2.18 2.18 2.19 2.23 2.27 2.30 2.29 2.27 2.15 2.07 2.30 2.31 2.32 2.34 2.33 2.23 2.11 2.10 2.02 1.90
KÓTA VÝKOPU	235.05 235.08 235.09 235.09 235.11 235.11 235.12 235.13 235.14 235.20 236.20 236.25 236.26 236.31 236.33 236.50 236.62 236.67 236.68 236.80 236.89 236.97 237.00 237.02 237.08 237.11 237.50 237.64 237.77 238.21 238.32 239.02 239.49 241.83 241.90 241.98 242.06 242.12 242.54 243.08 243.09 243.46 243.95
HLOUBKA DNA POTRUBÍ	2.95 2.96 2.96 2.97 2.97 2.97 2.97 2.98 2.98 3.00 2.00 2.01 2.02 2.04 2.04 2.10 2.15 2.12 2.11 2.05 2.06 2.07 2.08 2.08 2.08 2.09 2.13 2.17 2.20 2.19 2.17 2.05 1.97 2.20 2.21 2.22 2.24 2.23 2.13 2.01 2.00 1.92 1.80
KÓTA DNA POTRUBÍ	235.15 235.18 235.19 235.19 235.21 235.21 235.22 235.23 235.24 235.30 236.30 236.35 236.36 236.41 236.43 236.60 236.72 236.77 236.78 236.90 236.99 237.07 237.10 237.12 237.18 237.21 237.60 237.74 237.87 238.31 238.42 239.12 239.59 241.93 242.00 242.08 242.16 242.22 242.64 243.18 243.19 243.56 244.05
KÓTA PŮVODNÍHO TERÉNU	238.10 238.14 238.15 238.16 238.18 238.18 238.19 238.21 238.22 238.30 238.30 238.36 238.38 238.45 238.47 238.70 238.87 238.89 238.89 238.95 239.05 239.14 239.18 239.20 239.26 239.30 239.73 239.91 240.07 240.50 240.59 241.17 241.56 244.13 244.21 244.30 244.40 244.45 244.77 245.19 245.19 245.48 245.85
SROVNÁVACÍ ROVINA	228 233
STANIČENÍ [km/m]	0.0 2.13 3.12 3.36 4.50 4.60 5.55 6.30 7.43 12.00 15.08 16.23 19.50 20.50 32.17 40.46 43.77 44.08 52.50 55.68 58.47 59.49 60.20 62.06 63.20 76.50 78.89 81.00 86.66 88.00 97.00 0.1 3.01 19.84 33.00 34.00 35.06 36.20 37.02 42.88 50.29 50.40 55.51 62.20
PROFIL[mm]-MATERIÁL-DÉLKA[m]	DN250-PVC SN12-162.20
SKLON[promile]-DÉLKA[m]	12.50-12.00 · 14.81-40.50 · 29.17-24.00 · 60.48-4.50 · 37.97-52.00 · 72.73-29.20
ULOŽENÍ	Štěrkopískové lože f 0/8 mm, tl. 100 mm. Obsyp a zásyp potrubí štěrkopískem f 0/8 mm s krytím potrubí 300 mm.

(n) TABULKA VYSVĚTLIVEK
(1) asfaltová komunikace III/43310
(2) VÝTLAK V2
(3) KP-B.81 - č.p. 67

AQOL s.r.o., Tovární 1059/41, 779 00 Olomouc aqol@aqol.cz, www.aqol.cz				AQOL projekce • inženýring • realizace vodohospodářských staveb	
VYPRACOVAL	JAN BLUMA	ODP. PROJEKTANT	JAN BLUMA	ČÍSLO ZAKÁZKY	2019042
OBJEDNATEL	Obec Želeč Želeč 72, 798 07 Brodek u Prostějova			DATUM	06 / 2021
ZAKÁZKA	KANALIZACE A ČOV ŽELEČ			STUPEŇ	DPS
				FORMÁT	3 A4
D.2 - IO02 GRAVITAČNÍ KANALIZACE D.2.2 - PODÉLNÉ PROFILY				MĚŘÍTKO	1 : 500/100
PODÉLNÝ PROFIL STOKY B2				ČÍSLO PŘÍLOHY D.2.2.7	ČÍSLO KOPIE