


KATASTRY
PARCELNÍ ČÍSLA
DRUH POVRCHU
VZDÁLENOSTI ŠACHET
OZNAČENÍ ŠACHET

k.ú. Želeč																	
1878/11		1838/4		1828/15		1828/39		1828/36		1828/32		2786/1					
(1)	(2)	Asfaltová komunikace - III/43311		Asfaltová komunikace - místní													
11.00		36.30		32.50		12.00		50.00		53.00		57.20		38.00			
ČS3		Š108/134.0°		Š109/184.0°		Š110/155.0°		Š111/106.5°		Š112/180.0°		Š113/180.0°		Š114/260.0°		Š115	

SMĚROVÉ POMĚRY

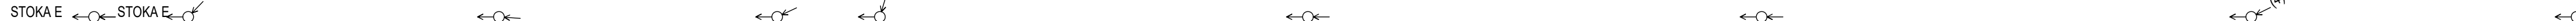

MĚŘITKA 1:500/100

STOKA F

HLOUBKA VÝKOPU

KÓTA VÝKOPU

HLOUBKA DNA POTRUBÍ

KÓTA DNA POTRUBÍ

KÓTA PŮVODNÍHO TERÉNU


SROVNÁVACÍ ROVINA

STANIČENÍ [km/m]

PROFIL[mm]-MATERIÁL-DĚLKA[m]

SKLON[promile]-DĚLKA[m]

ULOŽENÍ

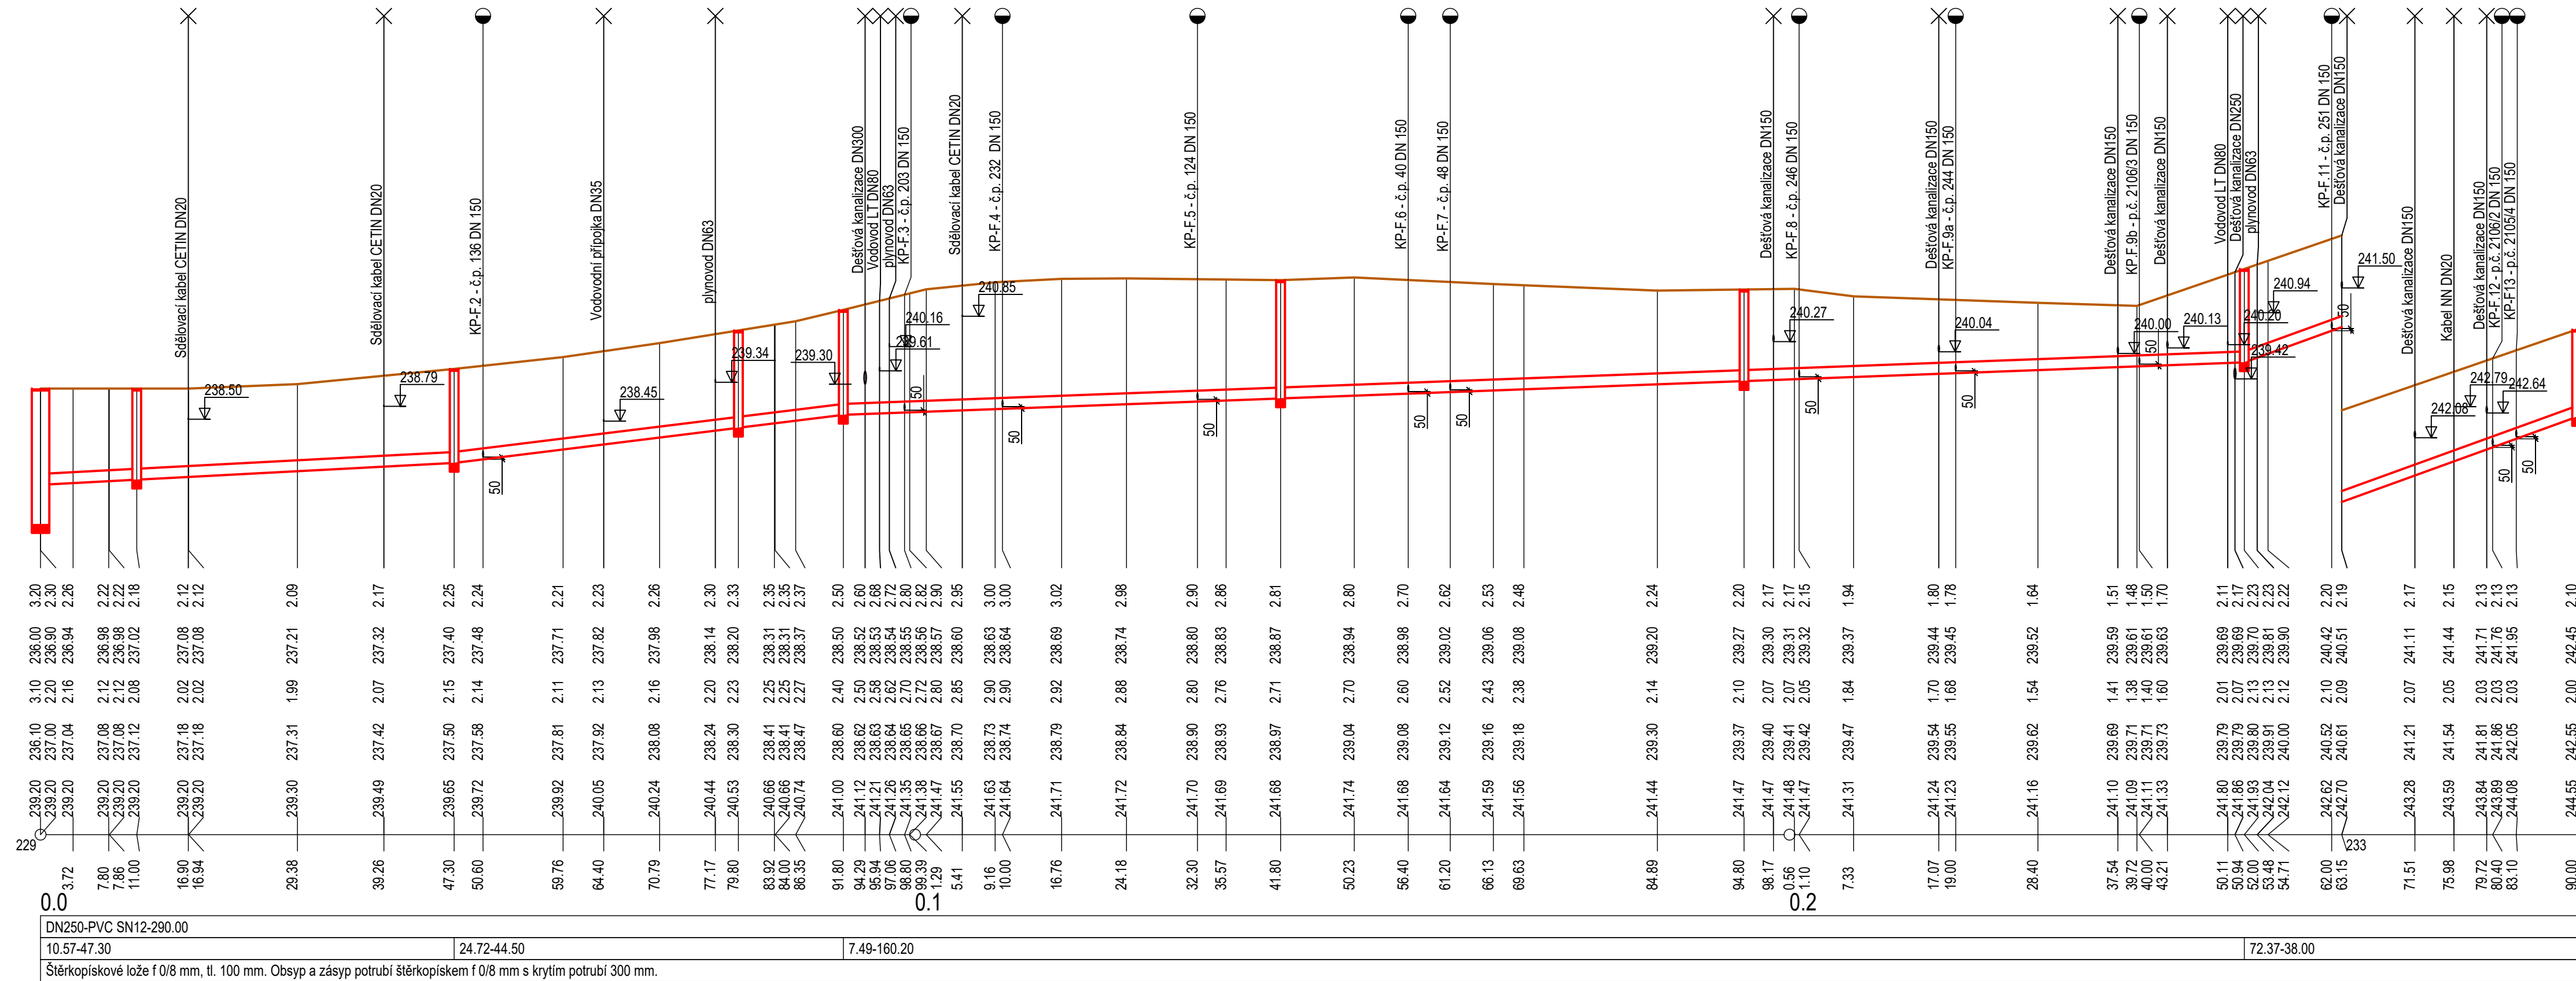

- (n) TABULKA VYSVĚTLIVEK
(1) trávnik
(2) dlažba
(3) STOKA F1
(4) KP-F.10 - p.č. 1828/5

AQOL s.r.o., Tovární 1059/41, 779 00 Olomouc aqol@aqol.cz, www.aqol.cz				 projekce • inženýring • realizace vodohospodářských staveb	
VYPRACOVAL	JAN BLUMA	ODP. PROJEKTANT	JAN BLUMA	ČÍSLO ZAKÁZKY	2019042
OBJEDNATEL	Obec Želeč Želeč 72, 798 07 Brodek u Prostějova			DATUM	06 / 2021
ZAKÁZKA KANALIZACE A ČOV ŽELEČ				STUPĚŇ	DPS
				FORMÁT	5 A4
				MĚŘITKO	1 : 500/100
D.2 - IO02 GRAVITAČNÍ KANALIZACE D.2.2 - PODÉLNÉ PROFILY				ČÍSLO PŘÍLOHY	ČÍSLO KOPIE
PODÉLNÝ PROFIL STOKY F				D.2.2.15	