



TYPOVÝ VÝKRES KANALIZAČNÍCH ŠACHET
 PLASTOVÁ DN 600

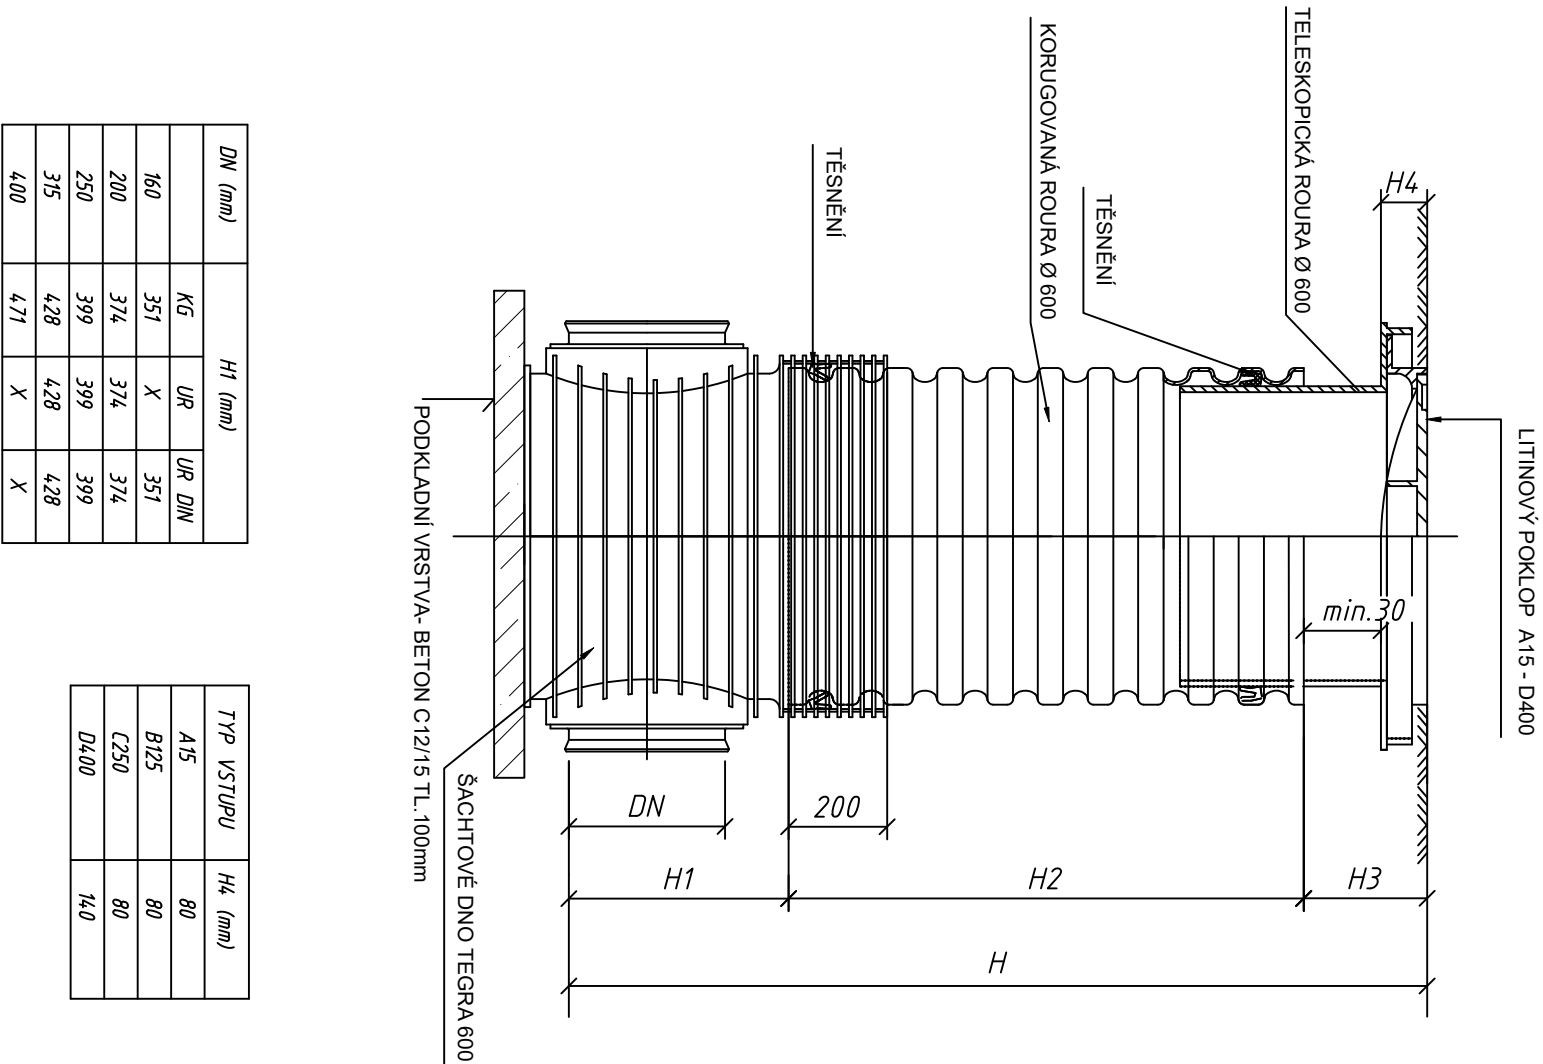


DN (mm)	H1 (mm)		
	KG	UR	UR DN
160	351	X	351
200	374	374	374
250	399	399	399
315	428	428	428
400	471	X	X

TYP VSTUPU	H4 (mm)
A15	80
B125	80
C250	80
D400	140

PREFABRIKOVANÁ DN 1000

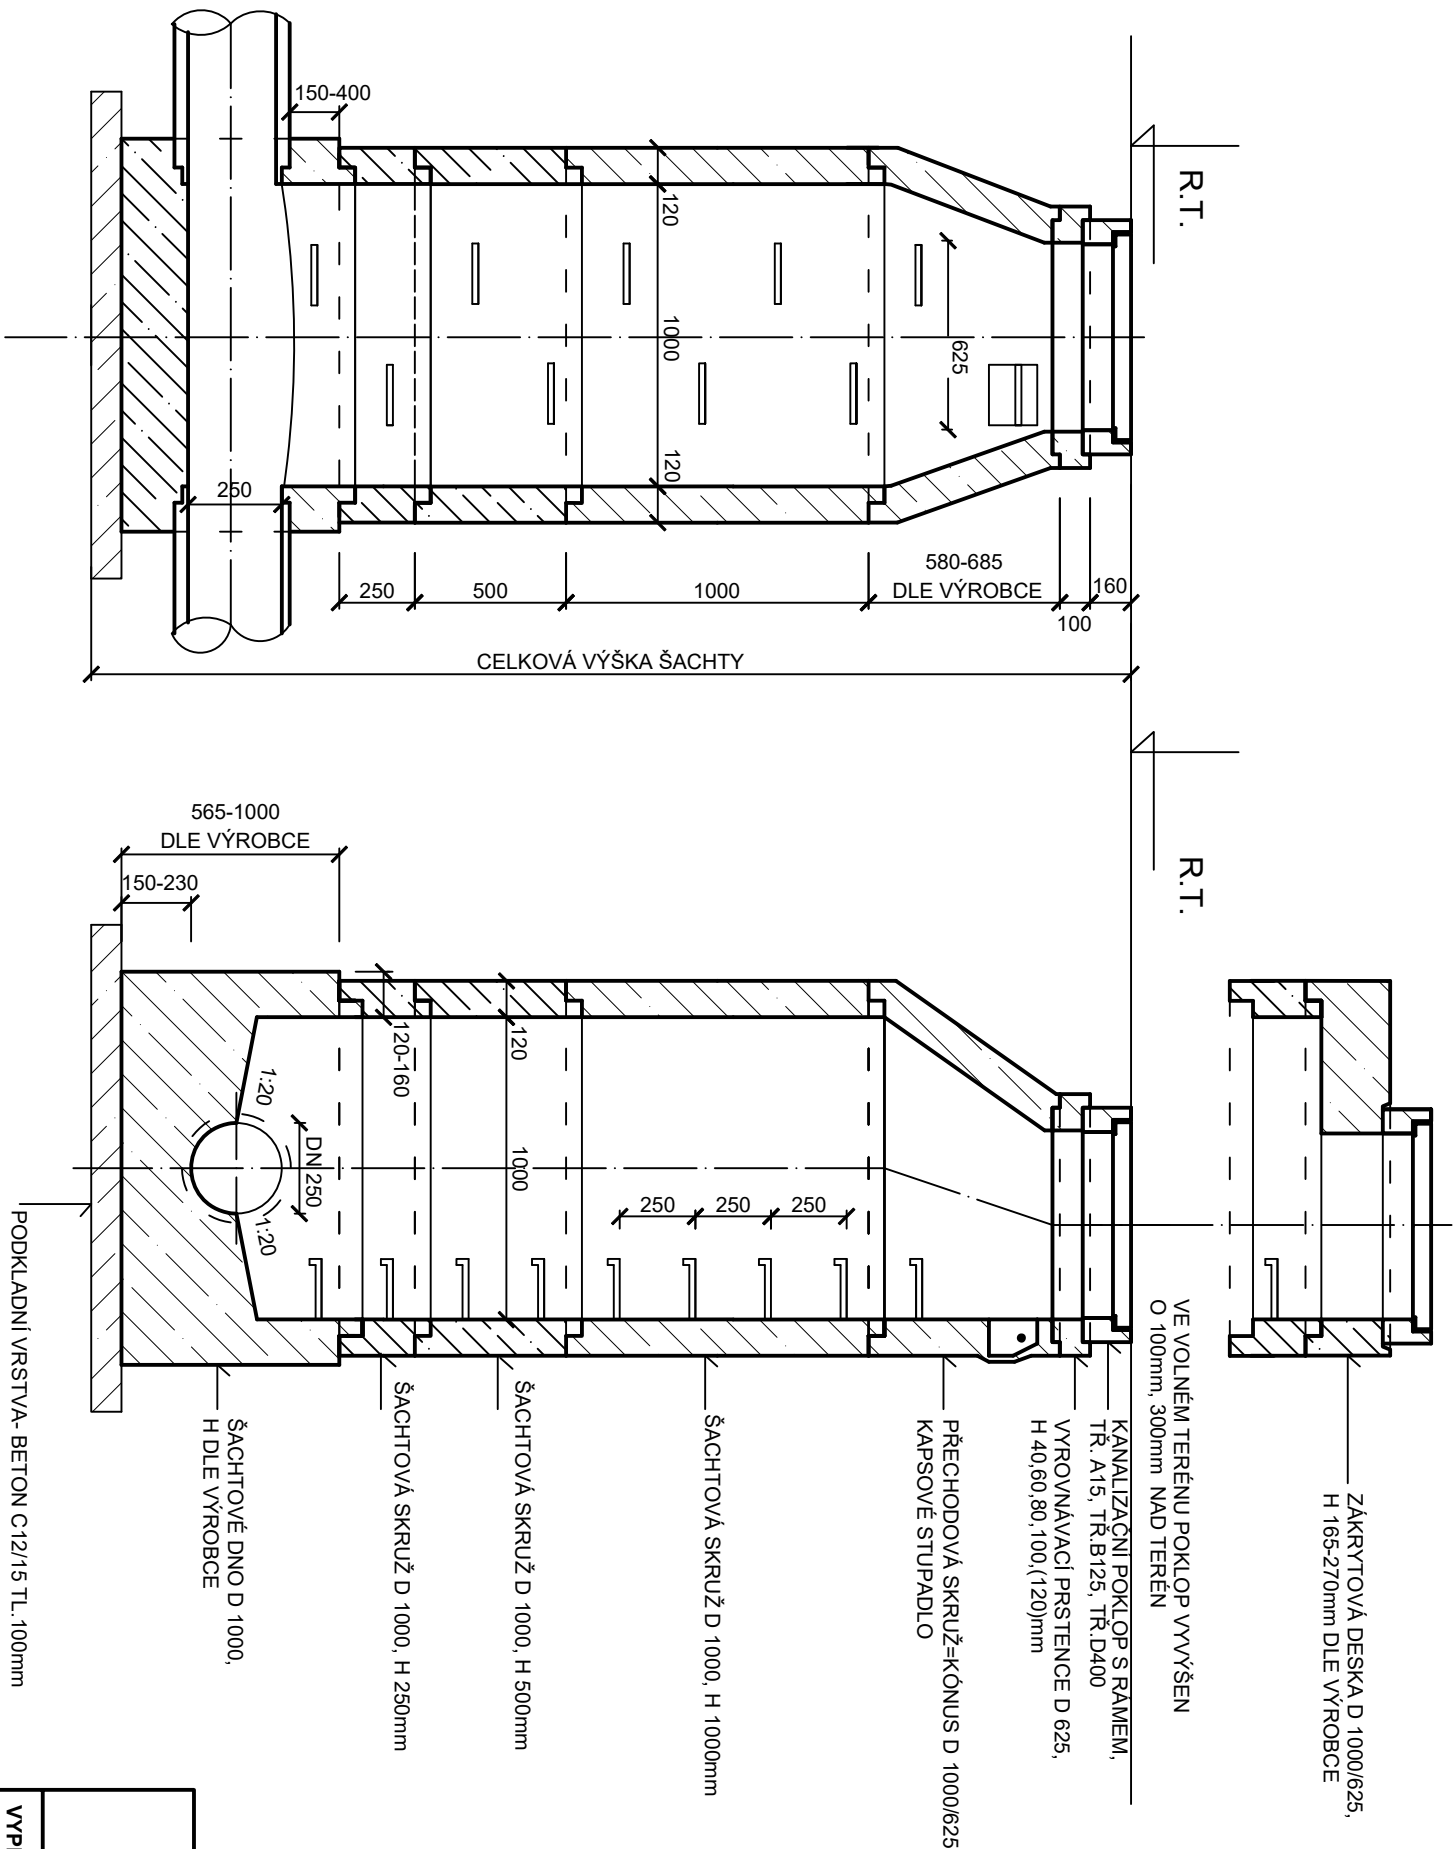

AQOL s.r.o., Tovární 1059/41, 779 00 Olomouc aqol@aqol.cz, www.aqol.cz				 projekce • inženýring • realizace vodohospodářských staveb	
VYPRACOVAL	JAN BLUMA	ODP. PROJEKTANT	JAN BLUMA	ČÍSLO ZAKÁZKY	2019042
OBJEDNATEL	Obec Želeč Želeč 72, / 798 07 Brodek u Prostějova			DATUM	06 / 2021
ZAKÁZKA	KANALIZACE A ČOV ŽELEČ			STUPEŇ	DPS
				FORMÁT	3 A4
				MĚŘÍTKO	-
PŘÍLOHA D.2 - IO 02 - GRAVITAČNÍ KANALIZACE VZOROVÉ VÝKRESY KANALIZAČNÍCH ŠACHET				ČÍSLO PŘÍLOHY D.2.5	ČÍSLO KOPIE