



SCHÉMA NAPOJENÍ GRAVITAČNÍ KANALIZAČNÍ PŘÍPOJKY
BEZ DOMOVNÍ ŠACHTY

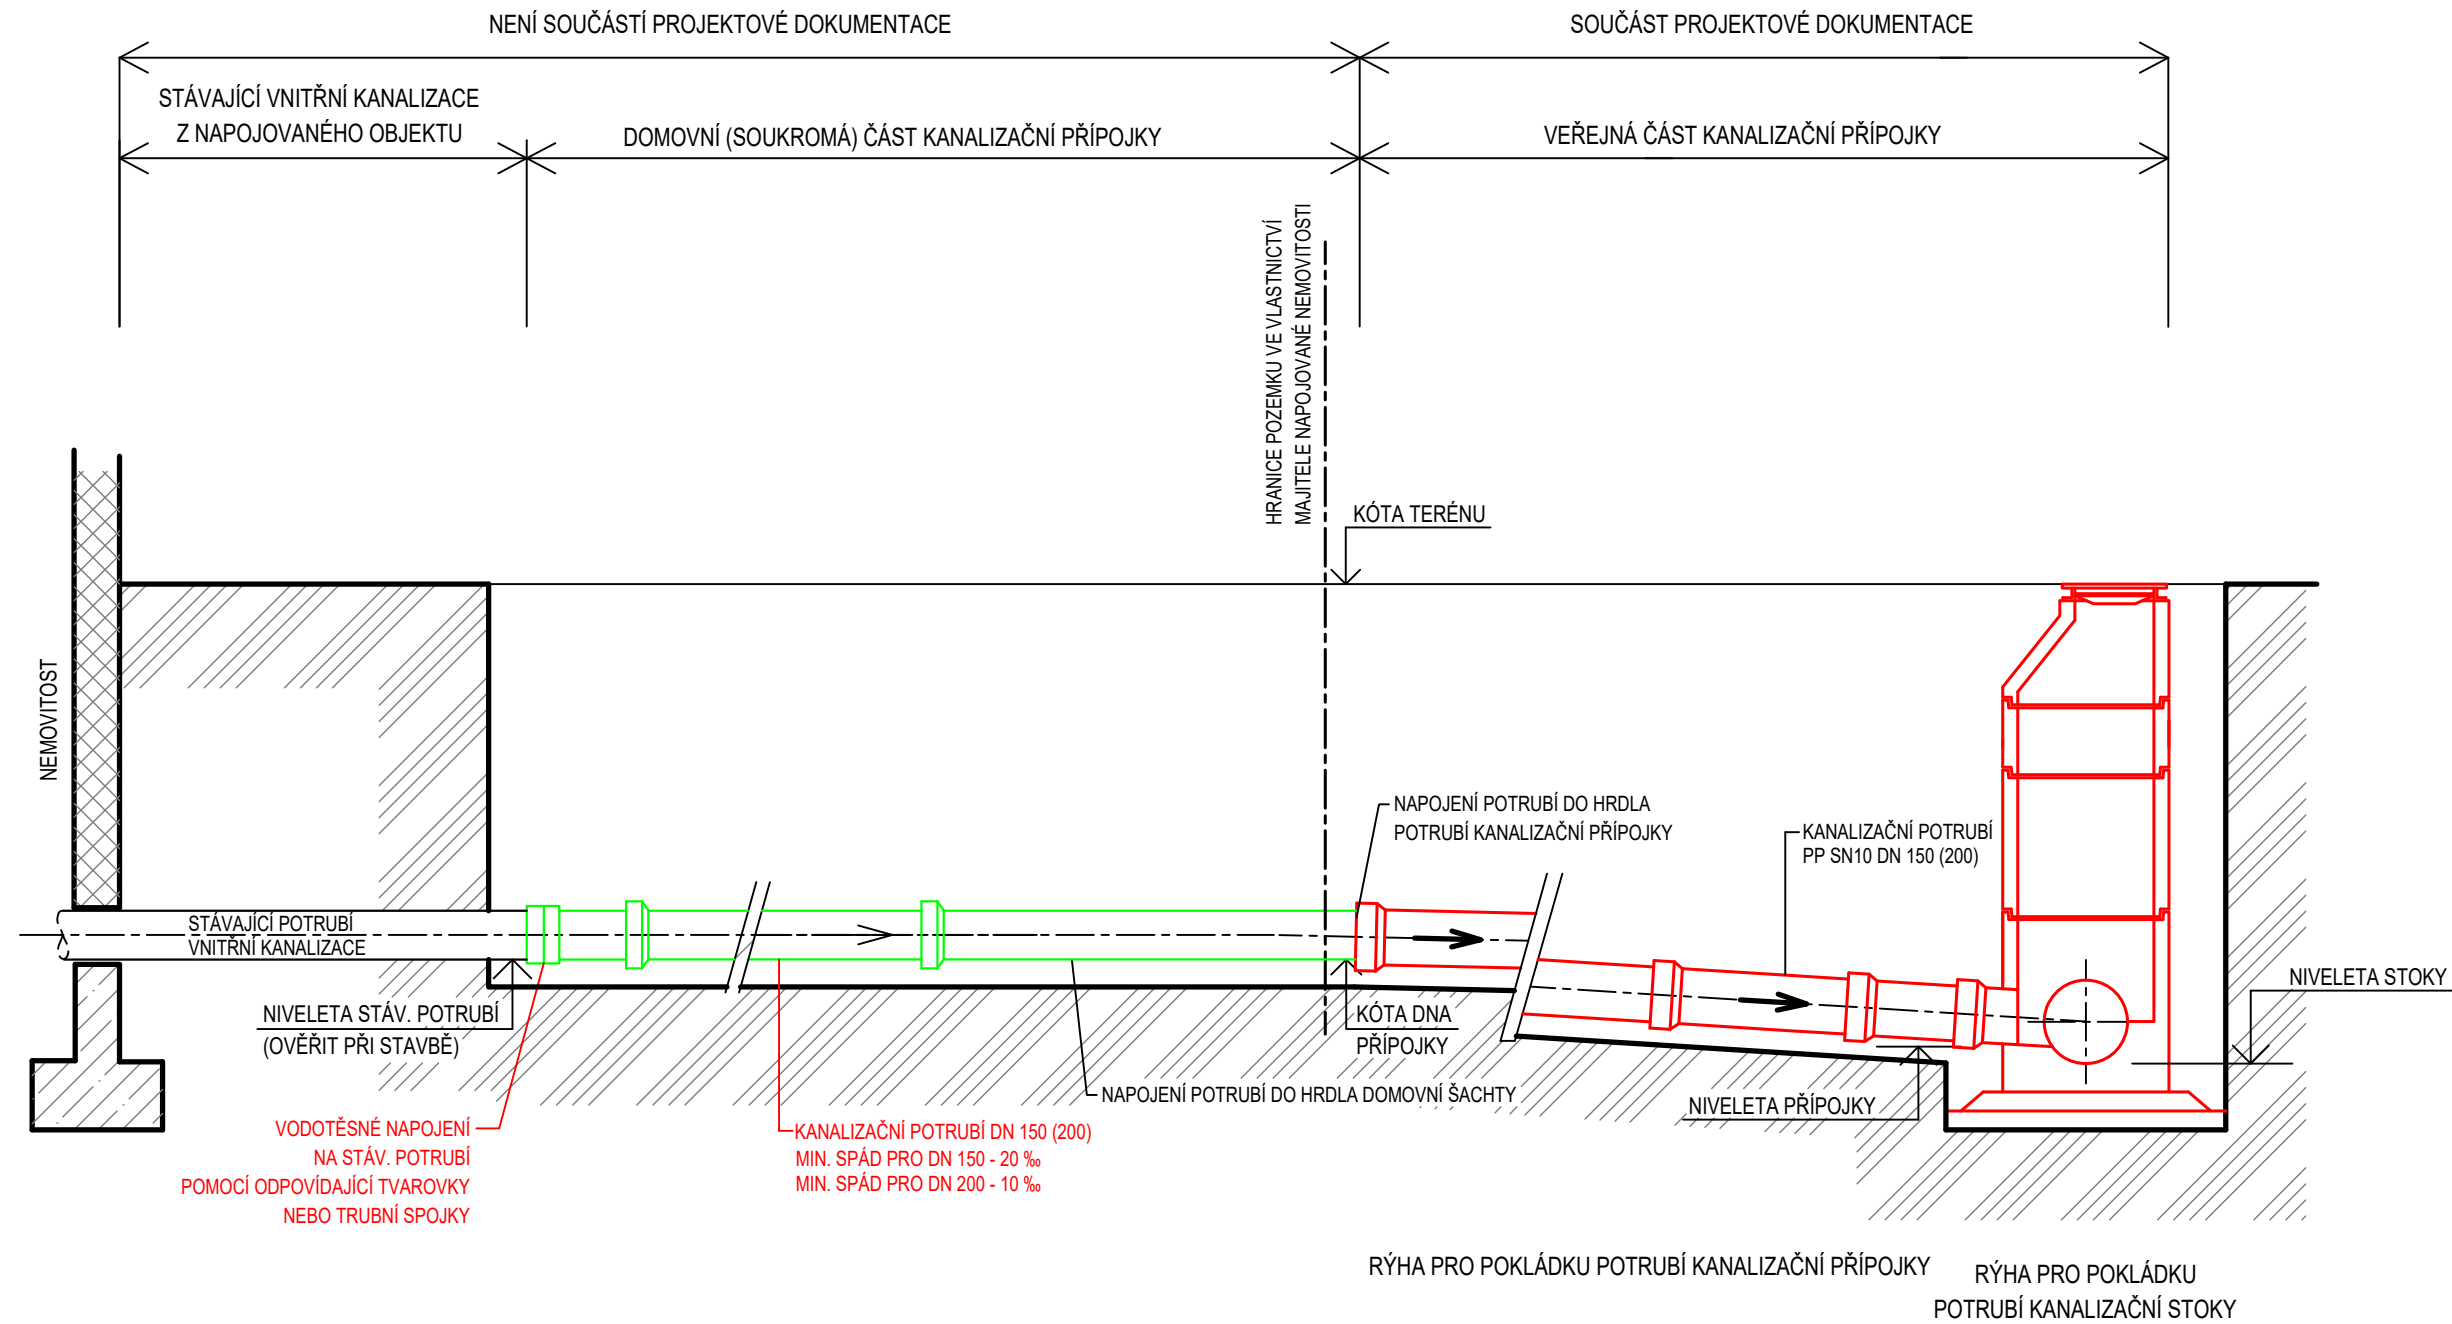

LEGENDA:
— VEŘEJNÁ ČÁST KANALIZAČNÍ PŘÍPOJKY
— SOUKROMÁ ČÁST KANALIZAČNÍ PŘÍPOJKY


SCHÉMA NAPOJENÍ GRAVITAČNÍ KANALIZAČNÍ PŘÍPOJKY
DO DOMOVNÍ ŠACHTY

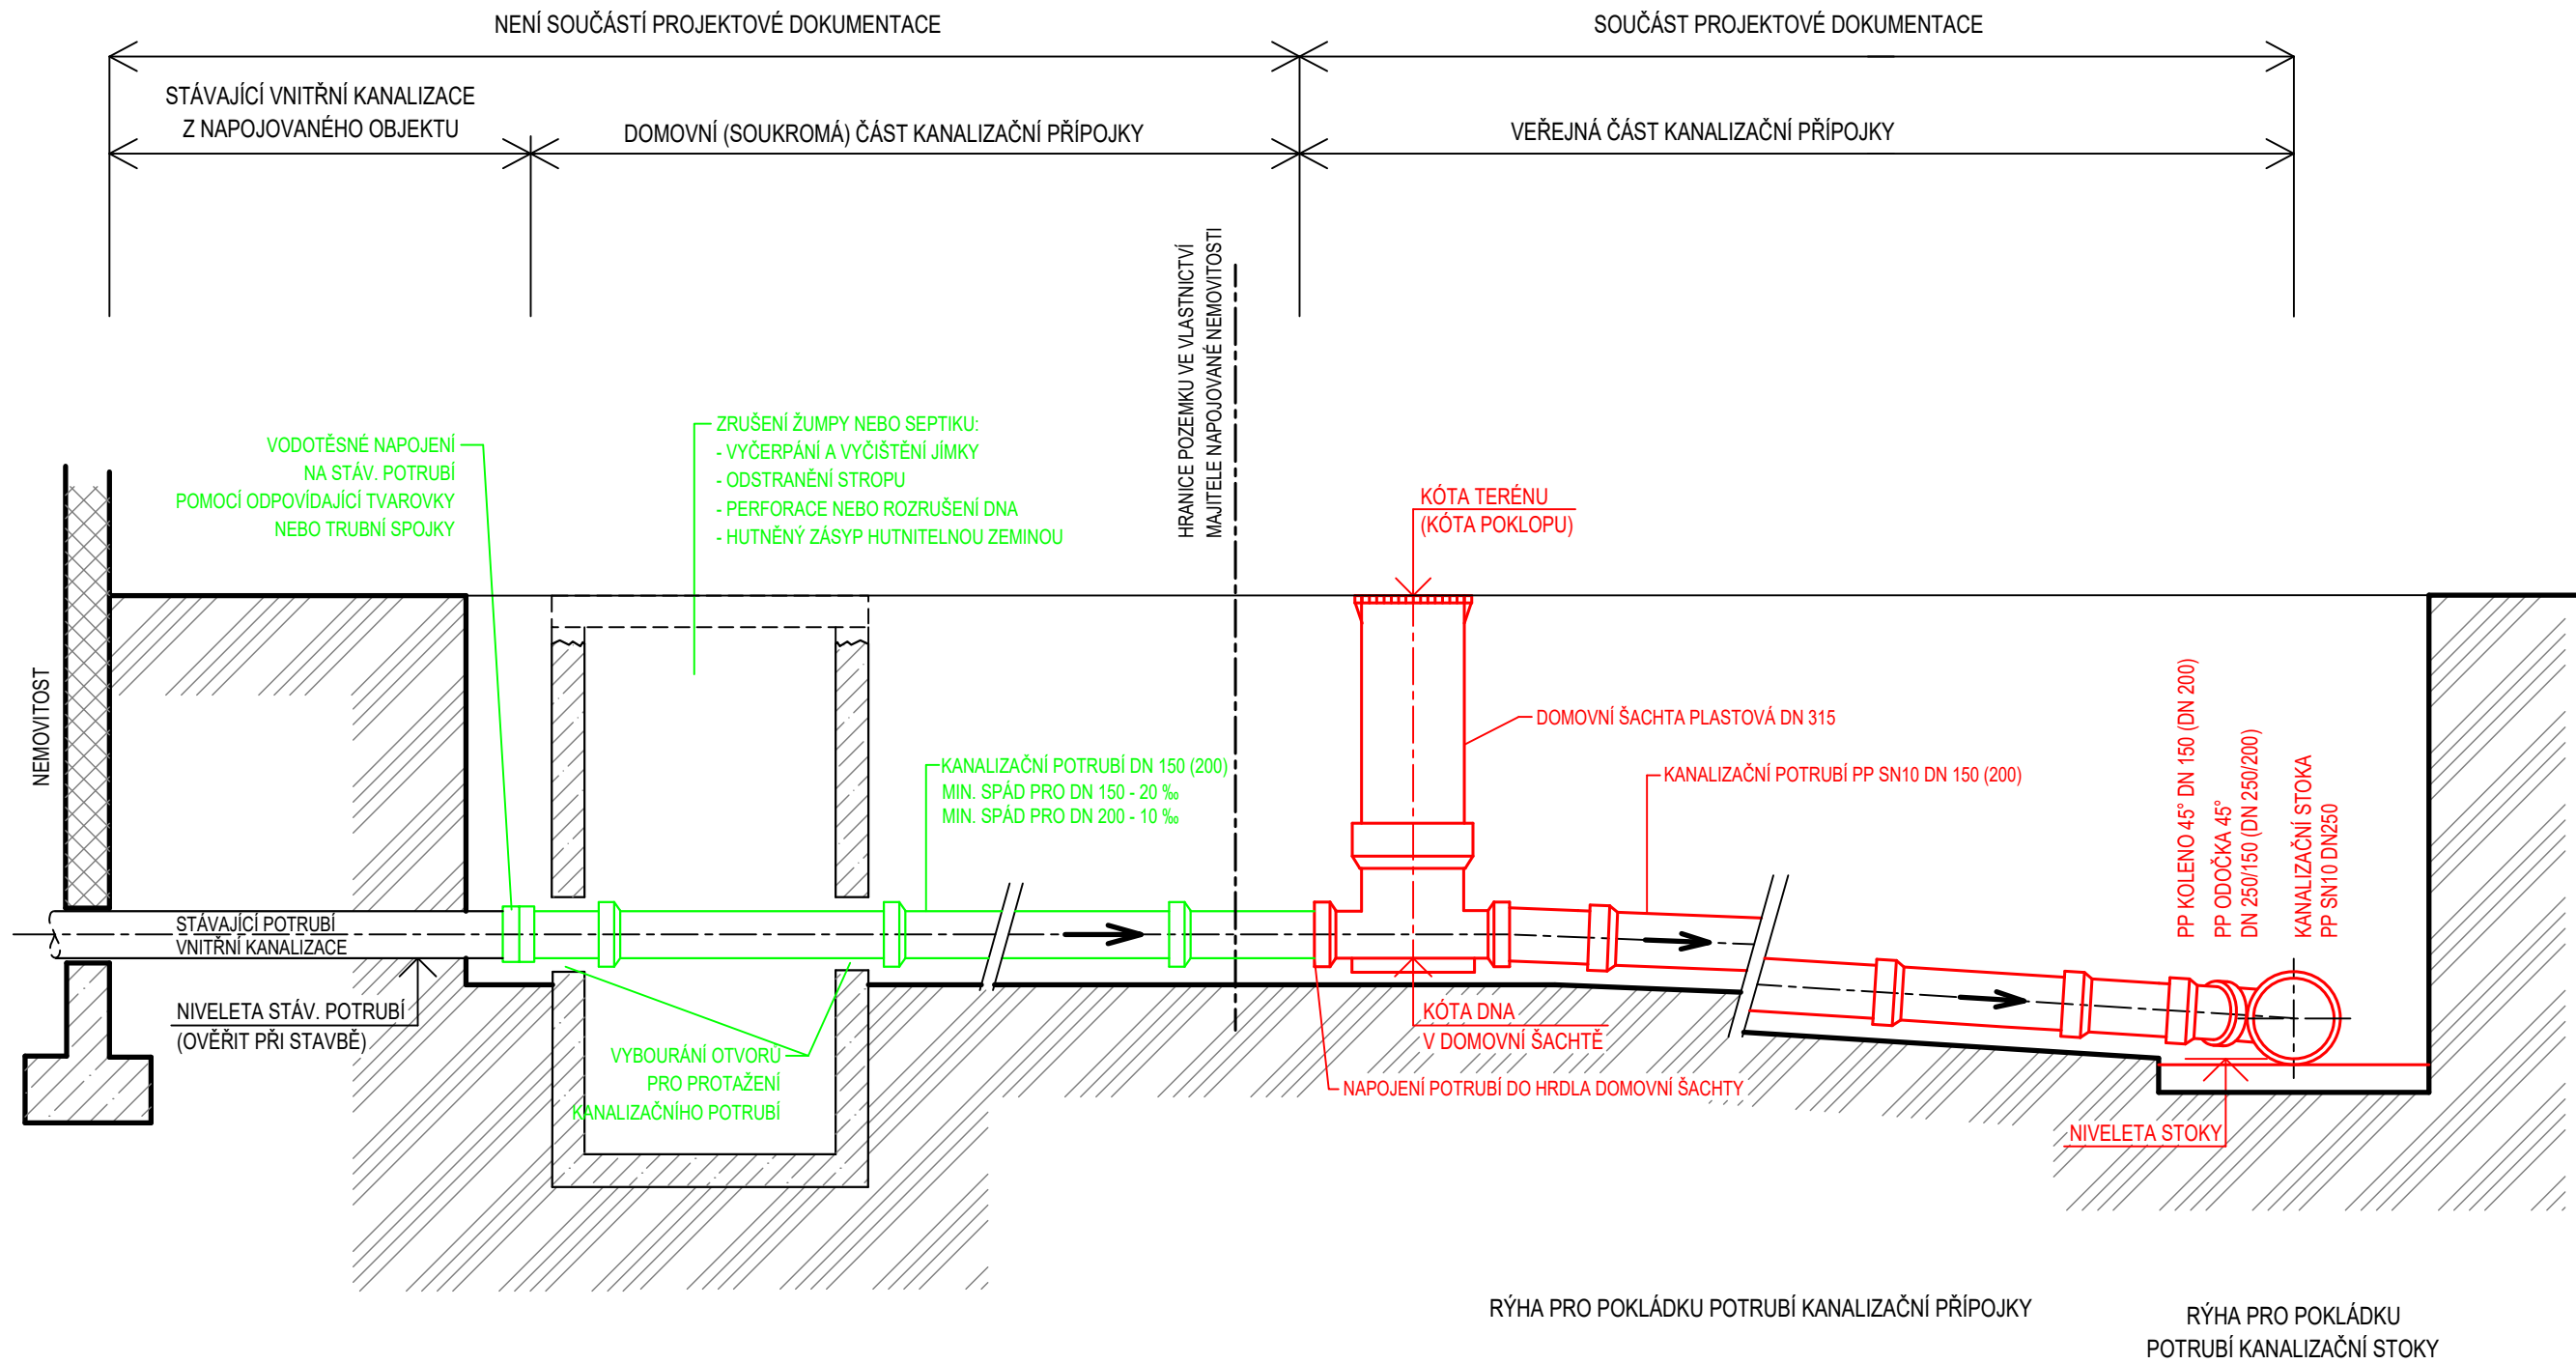

LEGENDA:
— VEŘEJNÁ ČÁST KANALIZAČNÍ PŘÍPOJKY
— SOUKROMÁ ČÁST KANALIZAČNÍ PŘÍPOJKY

SCHÉMA VARIANT PROPOJENÍ STÁVAJÍCÍHO A NOVÉHO POTRUBÍ PŘÍPOJKY

STÁVAJÍCÍ POTRUBÍ	NOVÉ POTRUBÍ	ZPŮSOB PROPOJENÍ
BETON DN 200	PVC DN 200	- PRYŽOVÁ SPOJKA S OCEL. OBJÍMKAMI NAPŘ. PŘECHODOVÁ SPOJKA TYP AC 2756
BETON DN 150	PVC DN 150	- PRYŽOVÁ SPOJKA S OCEL. OBJÍMKAMI NAPŘ. PŘECHODOVÁ SPOJKA TYP AC 2254
KAMENINA DN 150	PVC DN 150	- PRYŽOVÁ SPOJKA S OCEL. OBJÍMKAMI NAPŘ. PŘECHODOVÁ SPOJKA TYP AC 2101
KAMENINA DN 200	PVC DN 200	- PRYŽOVÁ SPOJKA S OCEL. OBJÍMKAMI NAPŘ. PŘECHODOVÁ SPOJKA TYP AC 2656
LITINA DN 200	PVC DN 200	- PRYŽOVÁ SPOJKA S OCEL. OBJÍMKAMI NAPŘ. SPOJKA TYP AC 2356
LITINA DN 150	PVC DN 150	- PRYŽOVÁ SPOJKA S OCEL. OBJÍMKAMI NAPŘ. SPOJKA TYP AC 1924
PVC DN 200	PVC DN 200	- PRYŽOVÁ SPOJKA S OCEL. OBJÍMKAMI NAPŘ. SPOJKA TYP SC 200
PVC DN 150	PVC DN 150	- PRYŽOVÁ SPOJKA S OCEL. OBJÍMKAMI NAPŘ. SPOJKA TYP SC 150
OCEL DN 100	PVC DN 150	- PRYŽOVÁ SPOJKA S OCEL. OBJÍMKAMI NAPŘ. SPOJKA TYP AC 1602

AQOL s.r.o., Tovární 1059/41, 779 00 Olomouc aqol@aqol.cz, www.aqol.cz				 projekce • inženýring • realizace vodohospodářských staveb	
VYPRACOVAL	JAN BLŮMA	ODP. PROJEKTANT	JAN BLŮMA	ČÍSLO ZAKÁZKY	2019042
OBJEDNATEL	Obec Želeč Želeč 72, 798 07 Brodek u Prostějova			DATUM	06 / 2021
KANALIZACE A ČOV ŽELEČ				STUPEŇ	DPS
				FORMÁT	5 A4
				MĚŘÍTKO	-
PŘÍLOHA D.3 - IO 03 - VEŘEJNÉ ČÁSTI KANALIZAČNÍCH ODOBOČEK SCHÉMA NAPOJENÍ KANALIZAČNÍCH PŘÍPOJEK				ČÍSLO PŘÍLOHY D.3.3	ČÍSLO KOPIE