



# Šachta ID 315 s teleskopickým poklopem

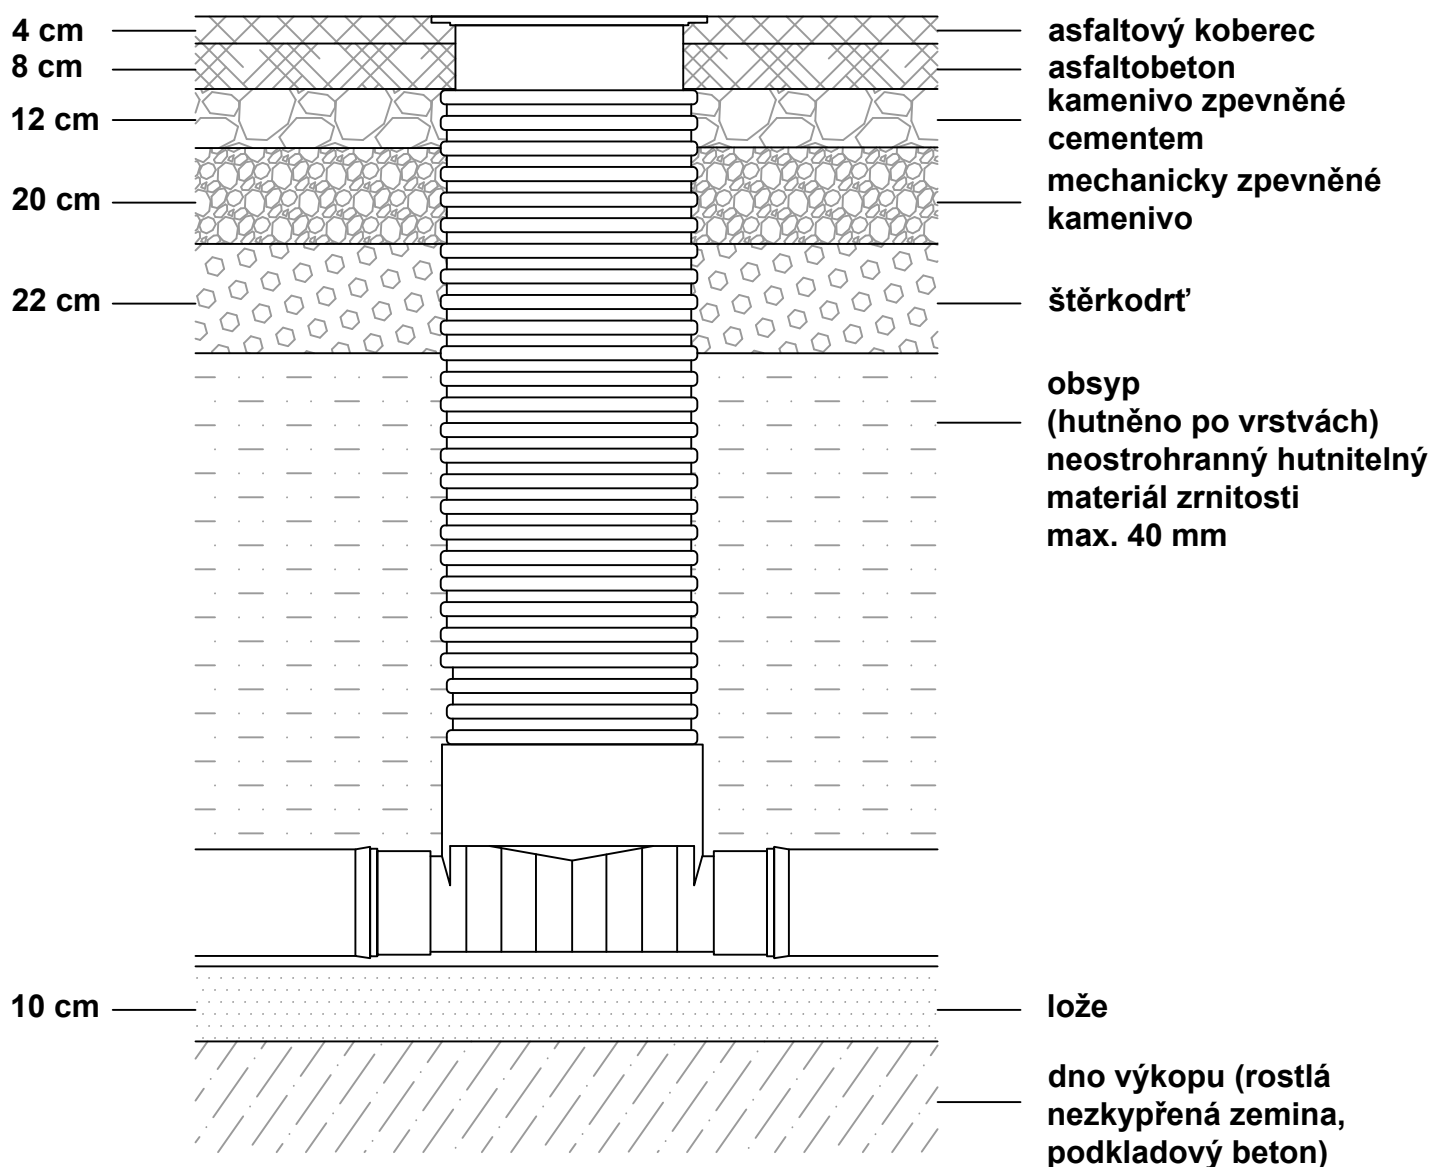

AQOL s.r.o., Tovární 1059/41, 779 00 Olomouc aqol@aqol.cz, www.aqol.cz				 <b>AQOL</b> projekce • inženýring • realizace vodohospodářských staveb	
VYPRACOVAL	JAN BLUMA	ODP. PROJEKTANT	JAN BLUMA	ČÍSLO ZAKÁZKY	2019042
OBJEDNATEL	Obec Želeč Želeč 72, 798 07 Brodek u Prostějova			DATUM	06 / 2021
ZAKÁZKA  KANALIZACE A ČOV ŽELEČ				STUPEŇ	DPS
				FORMÁT	5 A4
PŘÍLOHA D.3 - IO 03 - VEŘEJNÉ ČÁSTI KANALIZAČNÍCH ODBOČEK  VZOROVÉ ULOŽENÍ DOMOVNÍCH ŠACHET				MĚŘÍTKO	-
				ČÍSLO PŘÍLOHY D.3.5	ČÍSLO KOPIE