
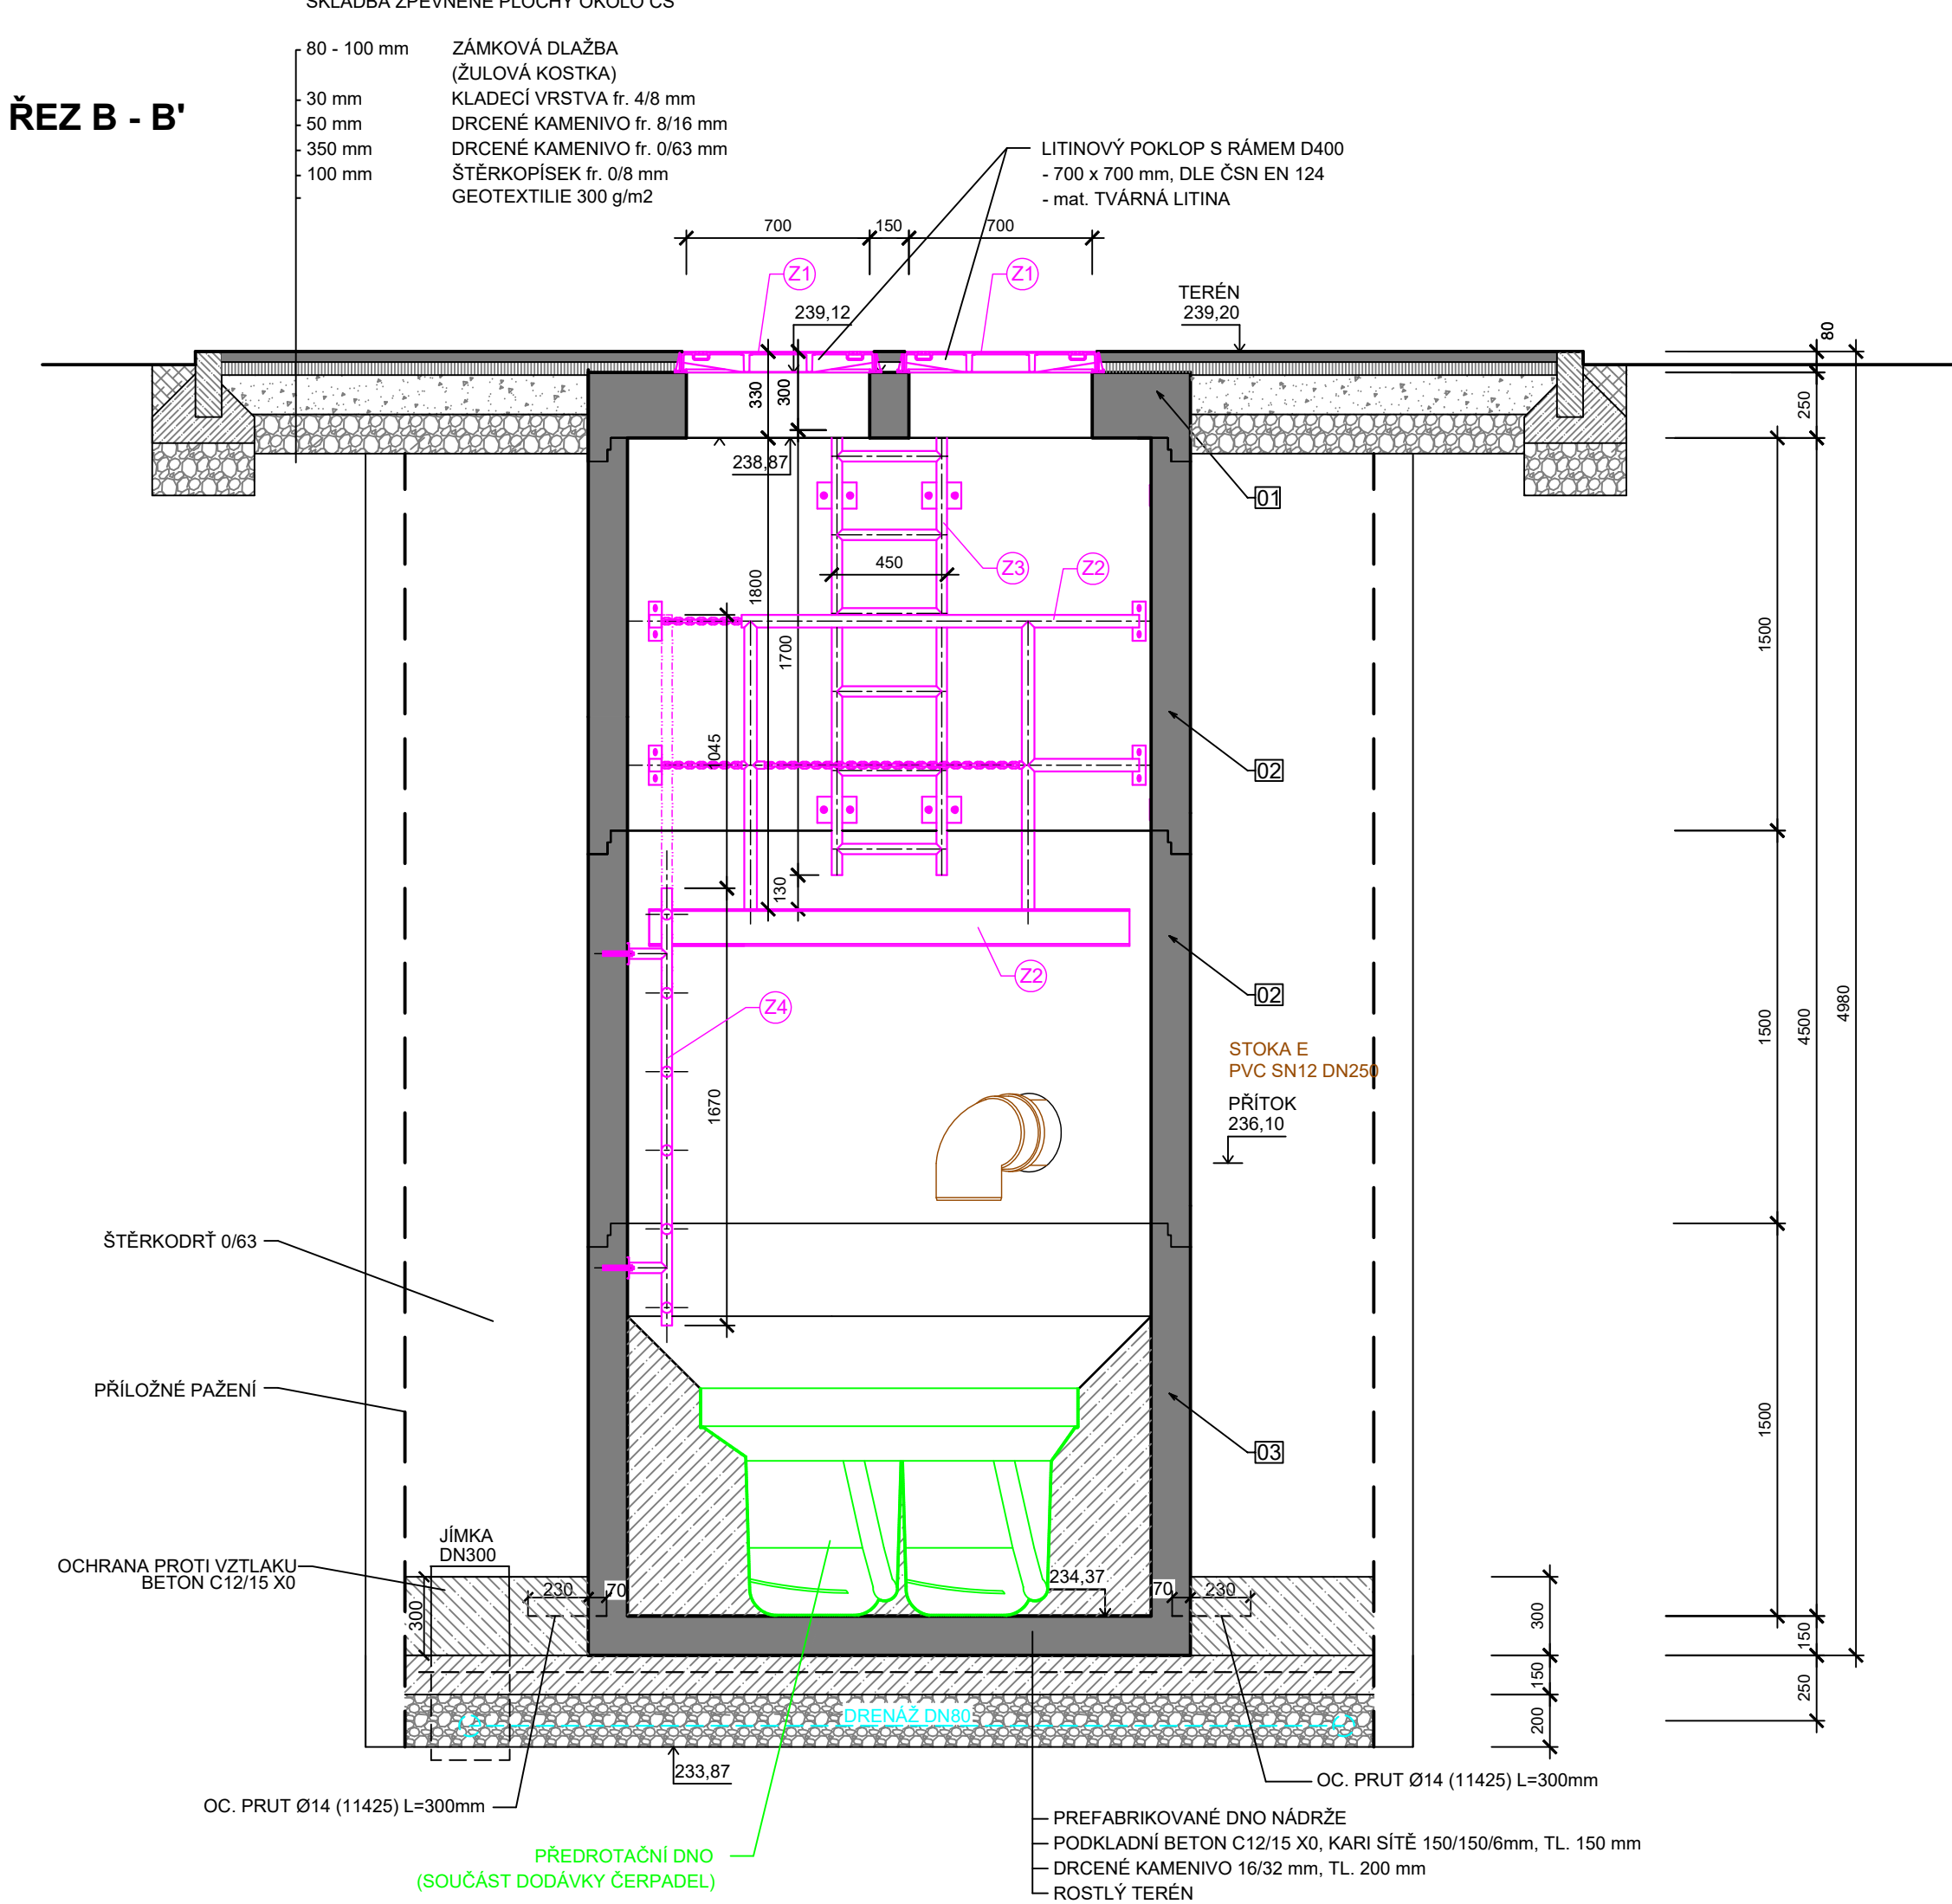


ČS 3  
ŘEZ A - A'

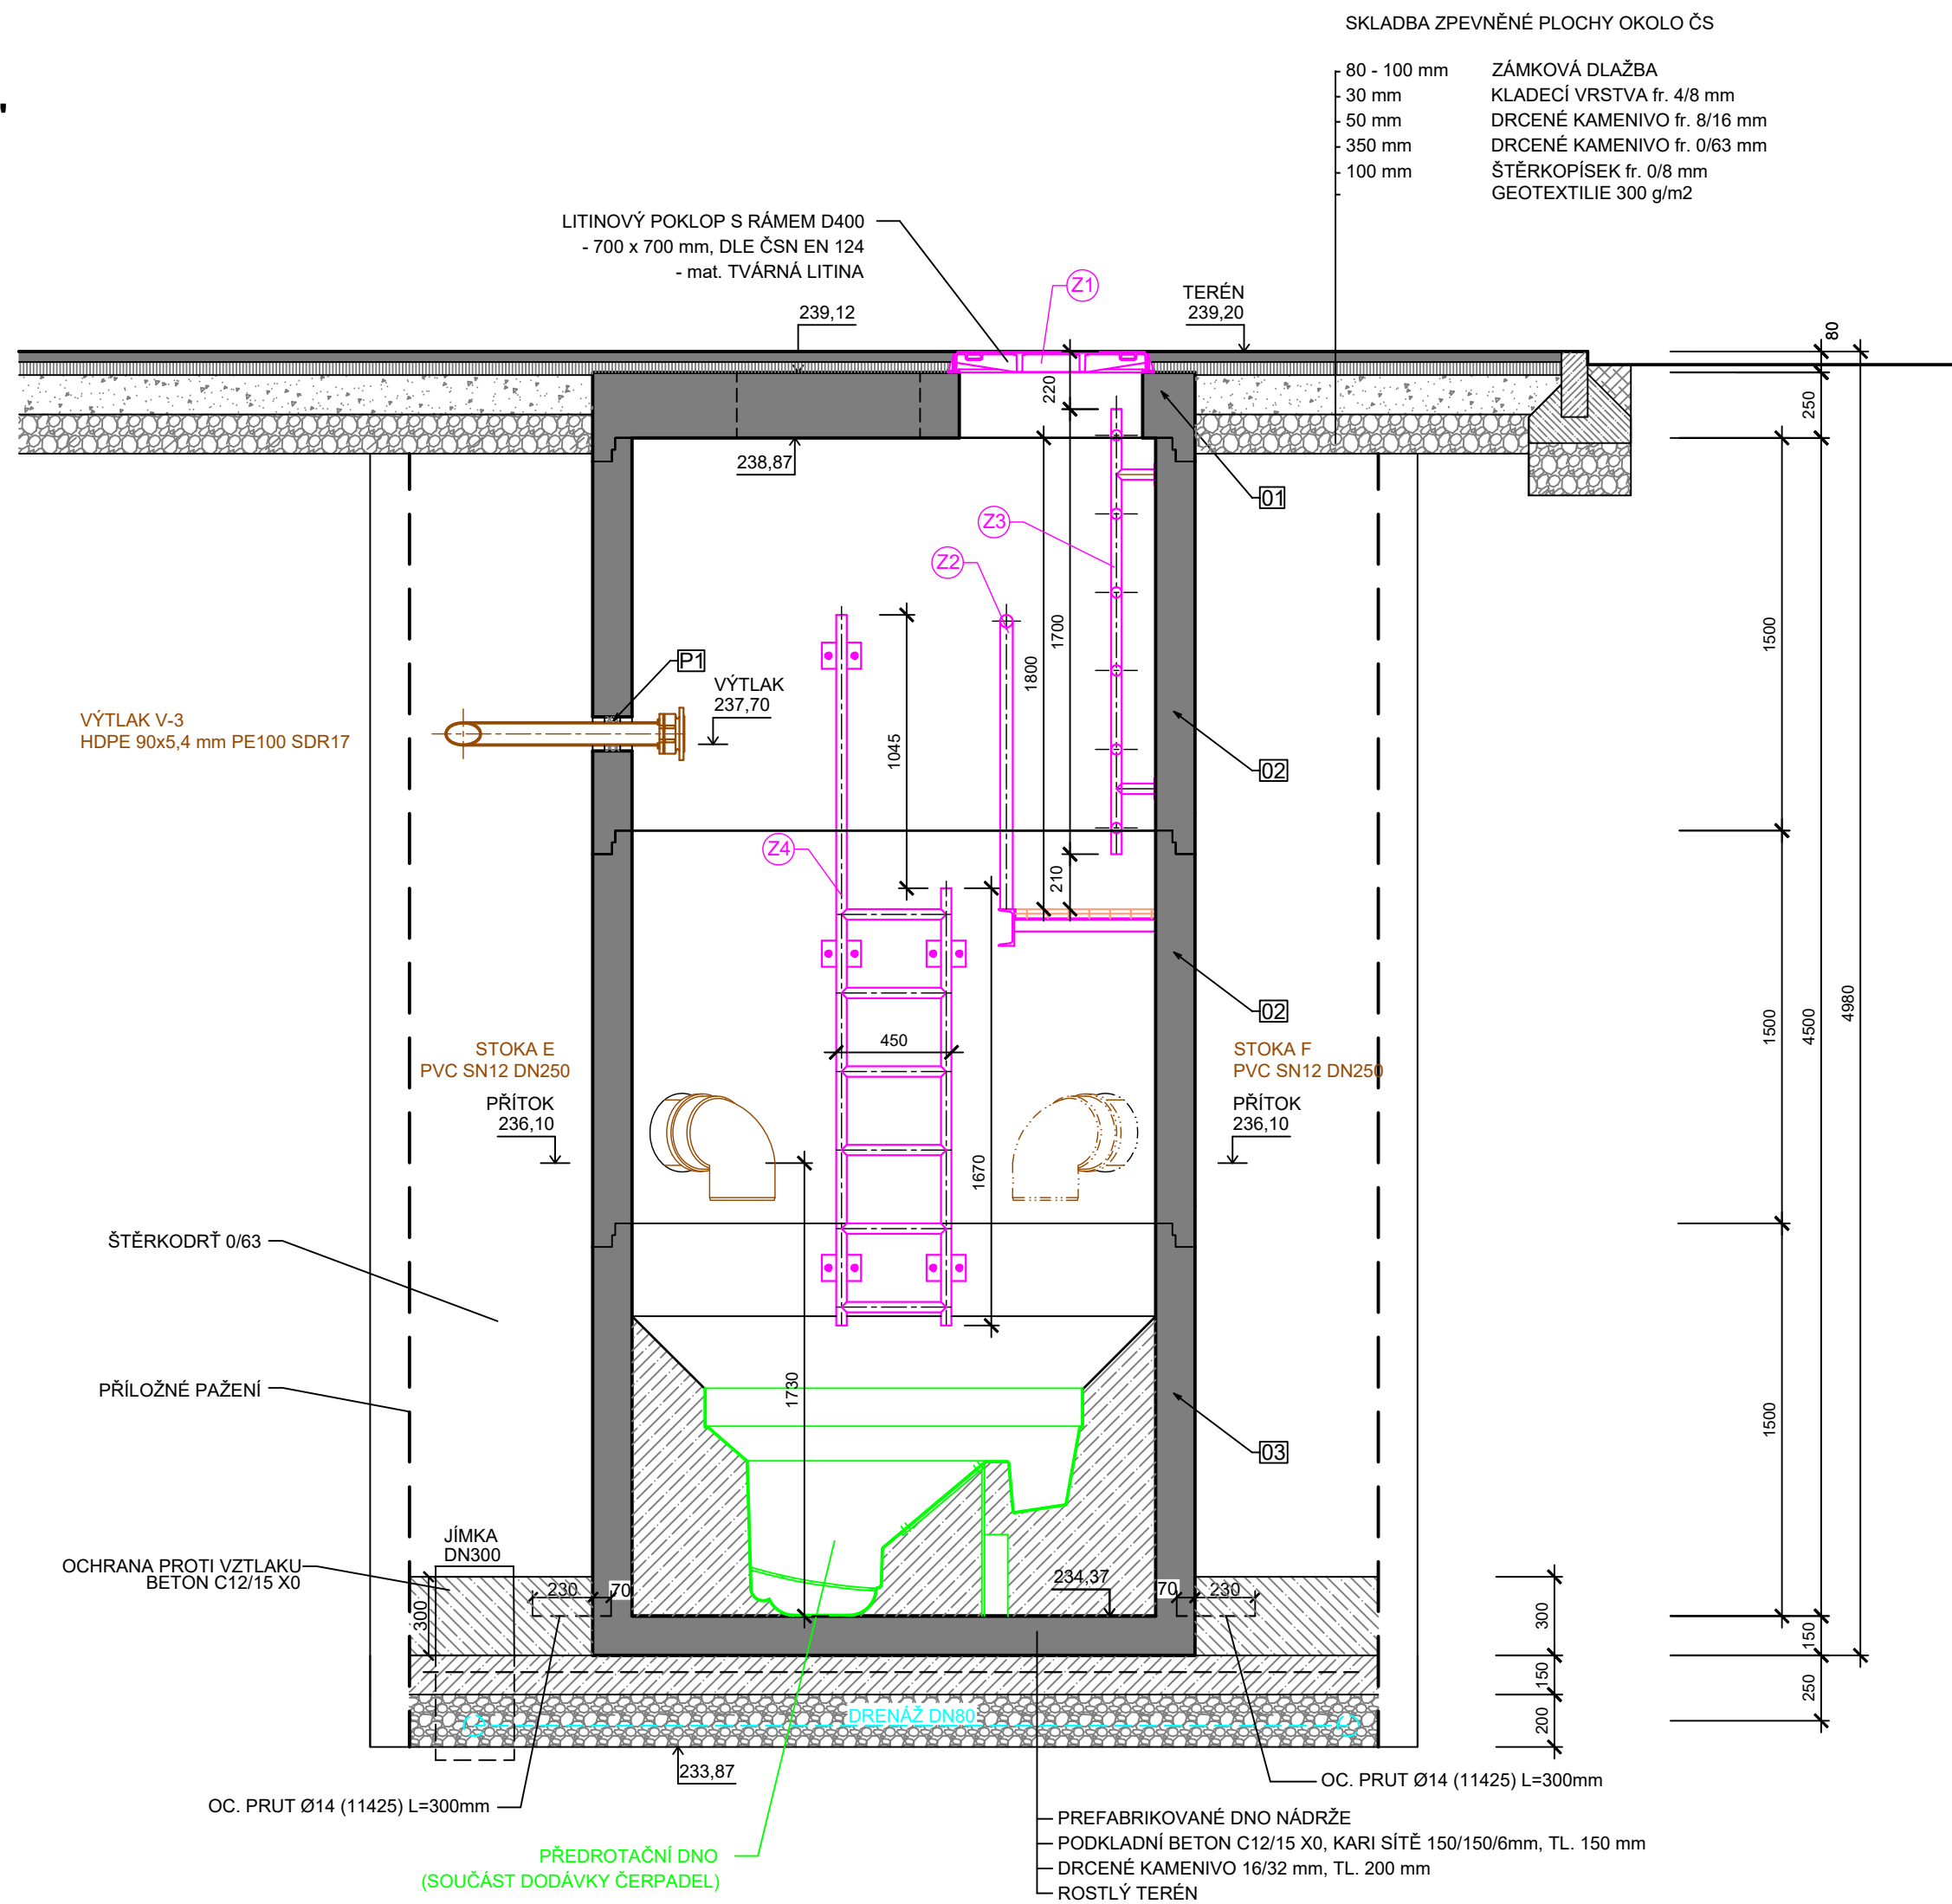


VÝPIS PREFABRIKOVANÝCH PRVKŮ

PARAMETRY PRVKŮ DN 2000					
POZICE	TYP	OZNAČENÍ	POČET (ks)	VÝŠKA (mm)	HMOTNOST (kg/ks)
01	DESKA	PNK - Q.1 200/25 ZDP 3K 100 (ATYP)	1	250	1 785
02	SKRUŽ	PNK - Q.1 200/150 SKP	2	1 500	3 800
03	DNO	PNK - Q.1 200/150 BZP	1	1 500	5 360
HMOTNOST CELKEM					14,735 t
PREFABRIKÁTY Z BETONU C30/37 XA1					


TABULKA PROSTUPŮ

VRTANÉ A VYBOURÁVANÉ PROSTUPY									
POZICE	POTRUBÍ			VRTANÝ OTVOR			TĚSNĚNÍ		
	DRUH	ROZMĚR	MATERIÁL	DĚLKA	MATERIÁL	Ø VRTU	SMĚR	DRUH	POČET KS
P1	VÝTLAK	90	PE100 RC	150 mm	Zb	130 mm	VODOROVNĚ	LS 310	8
P2	PRÍTOK	250	PP	150 mm	Zb	300 mm	VODOROVNĚ	LS 325	13
								EPDM + NEREZ	2

PŮDORYS ČS

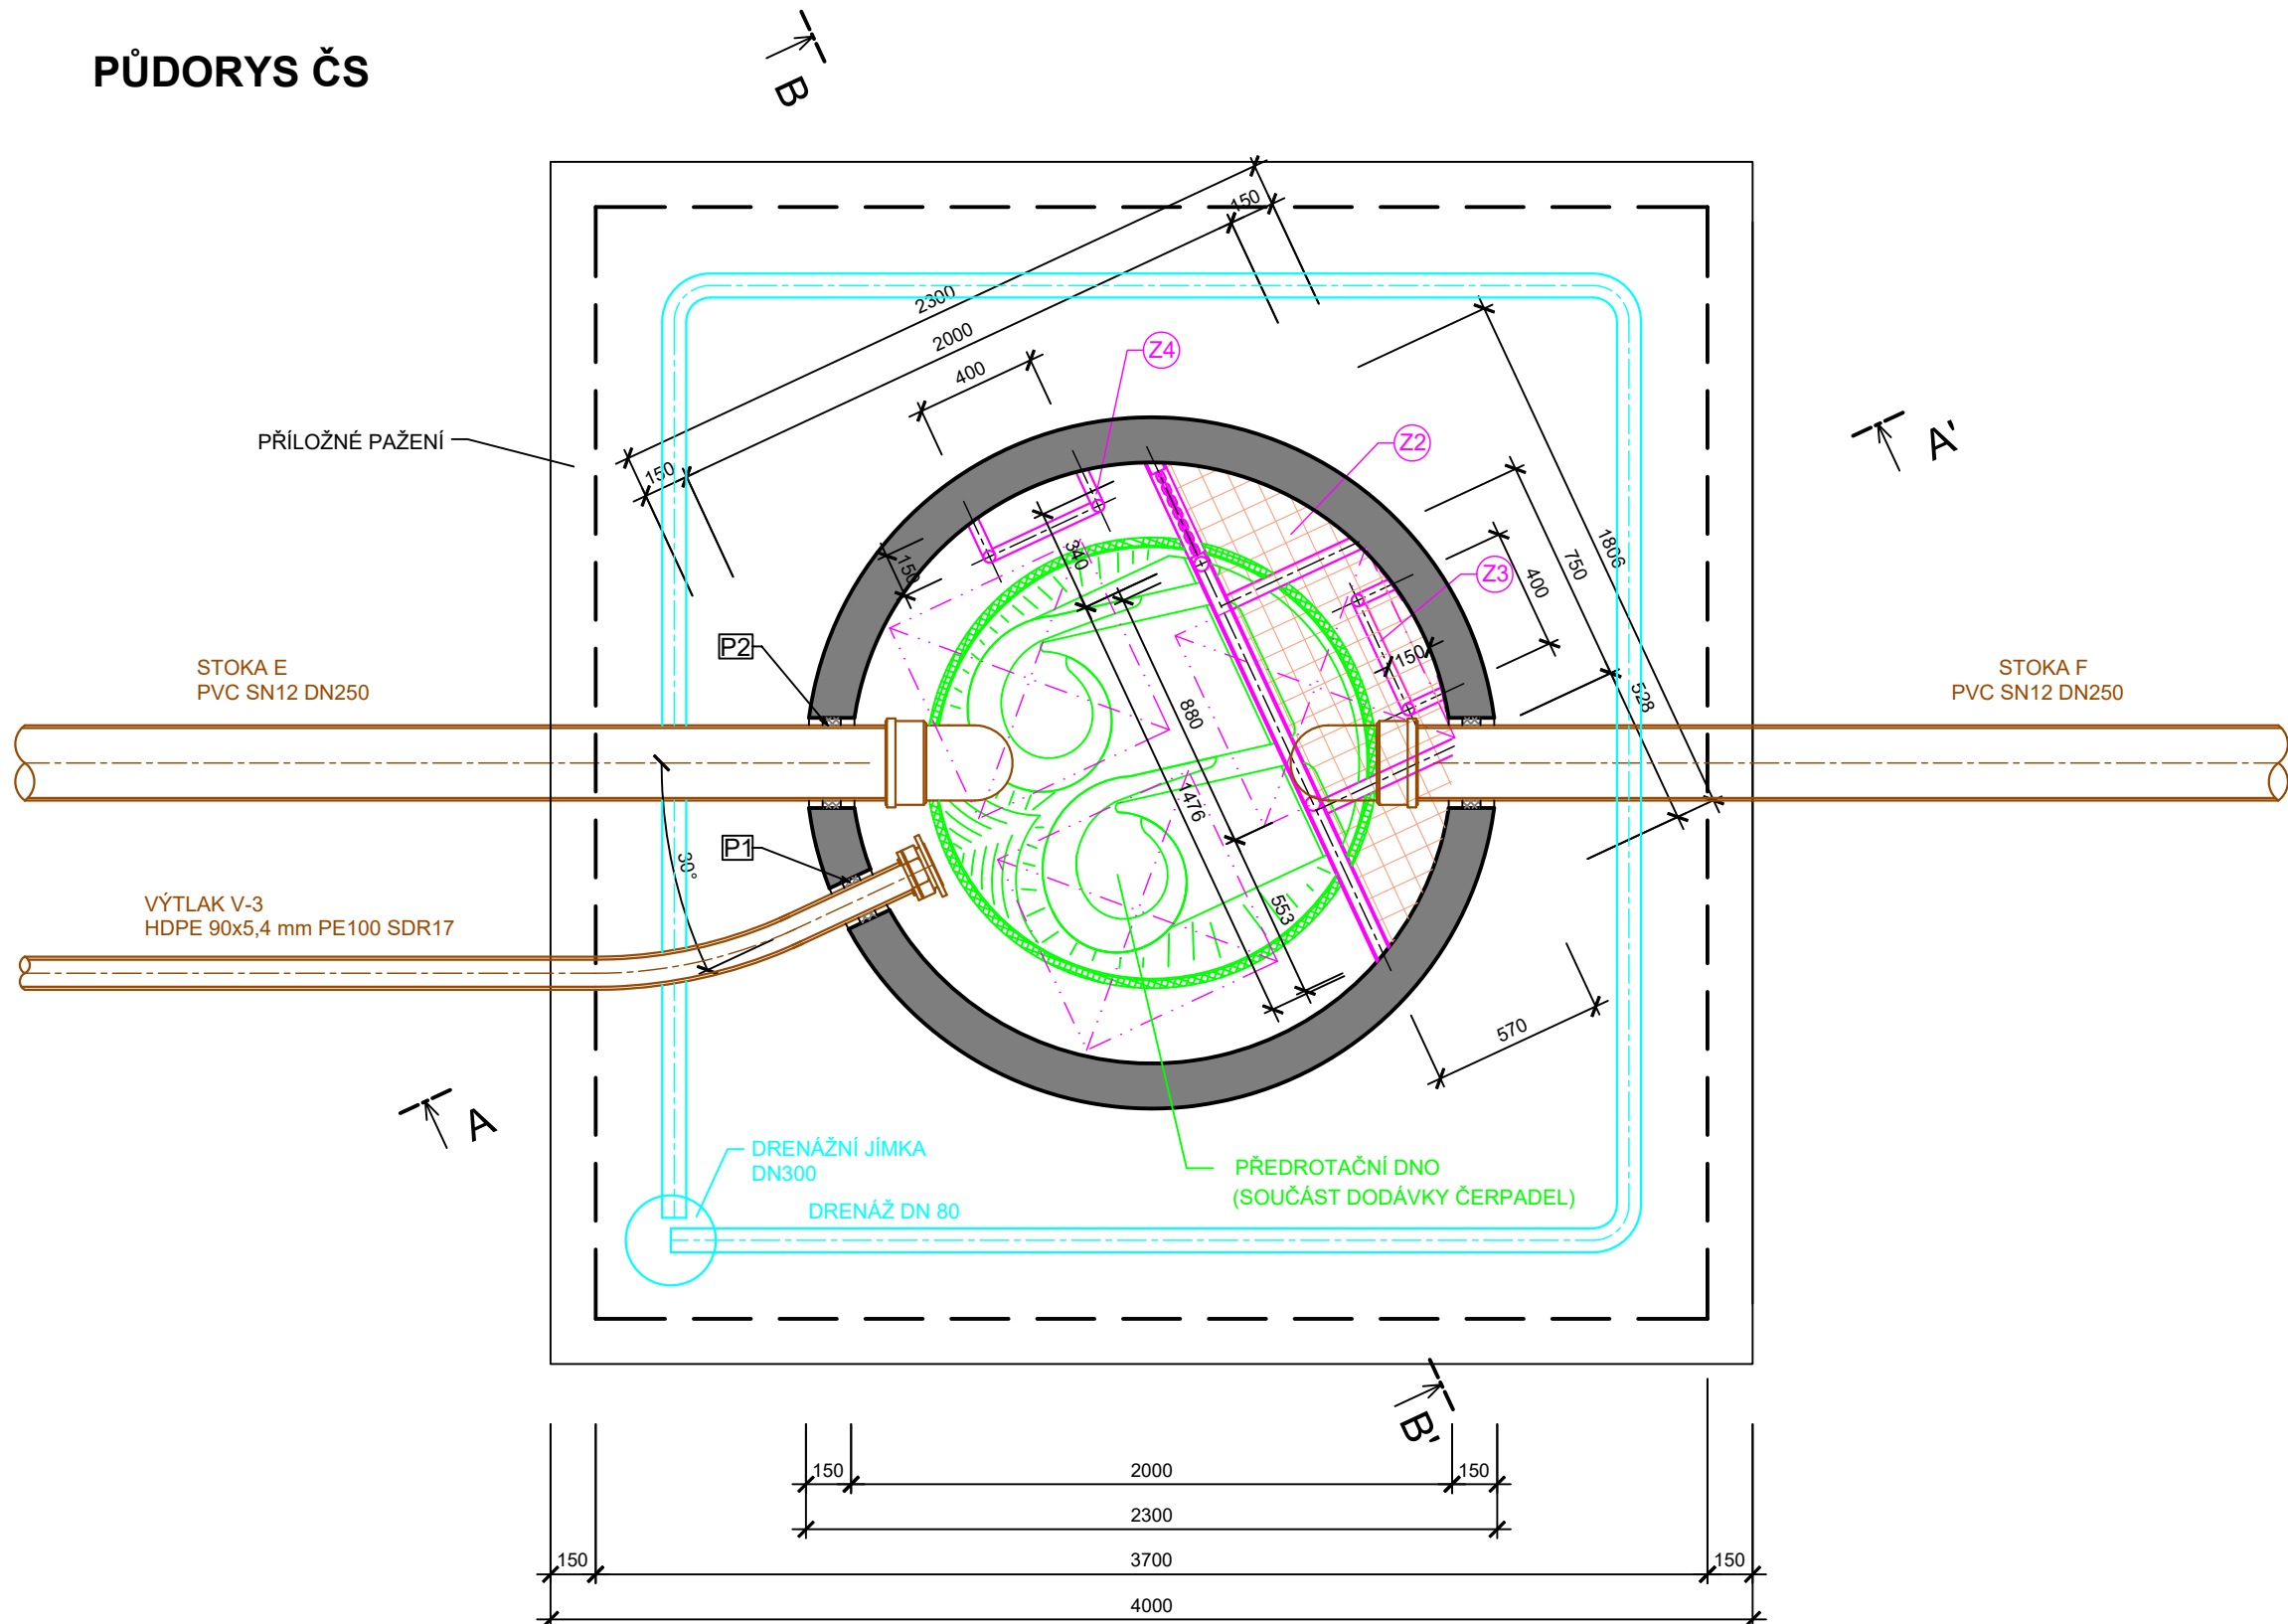

VÝKRES ROZMÍSTĚNÍ OC. PRUTŮ 1:50

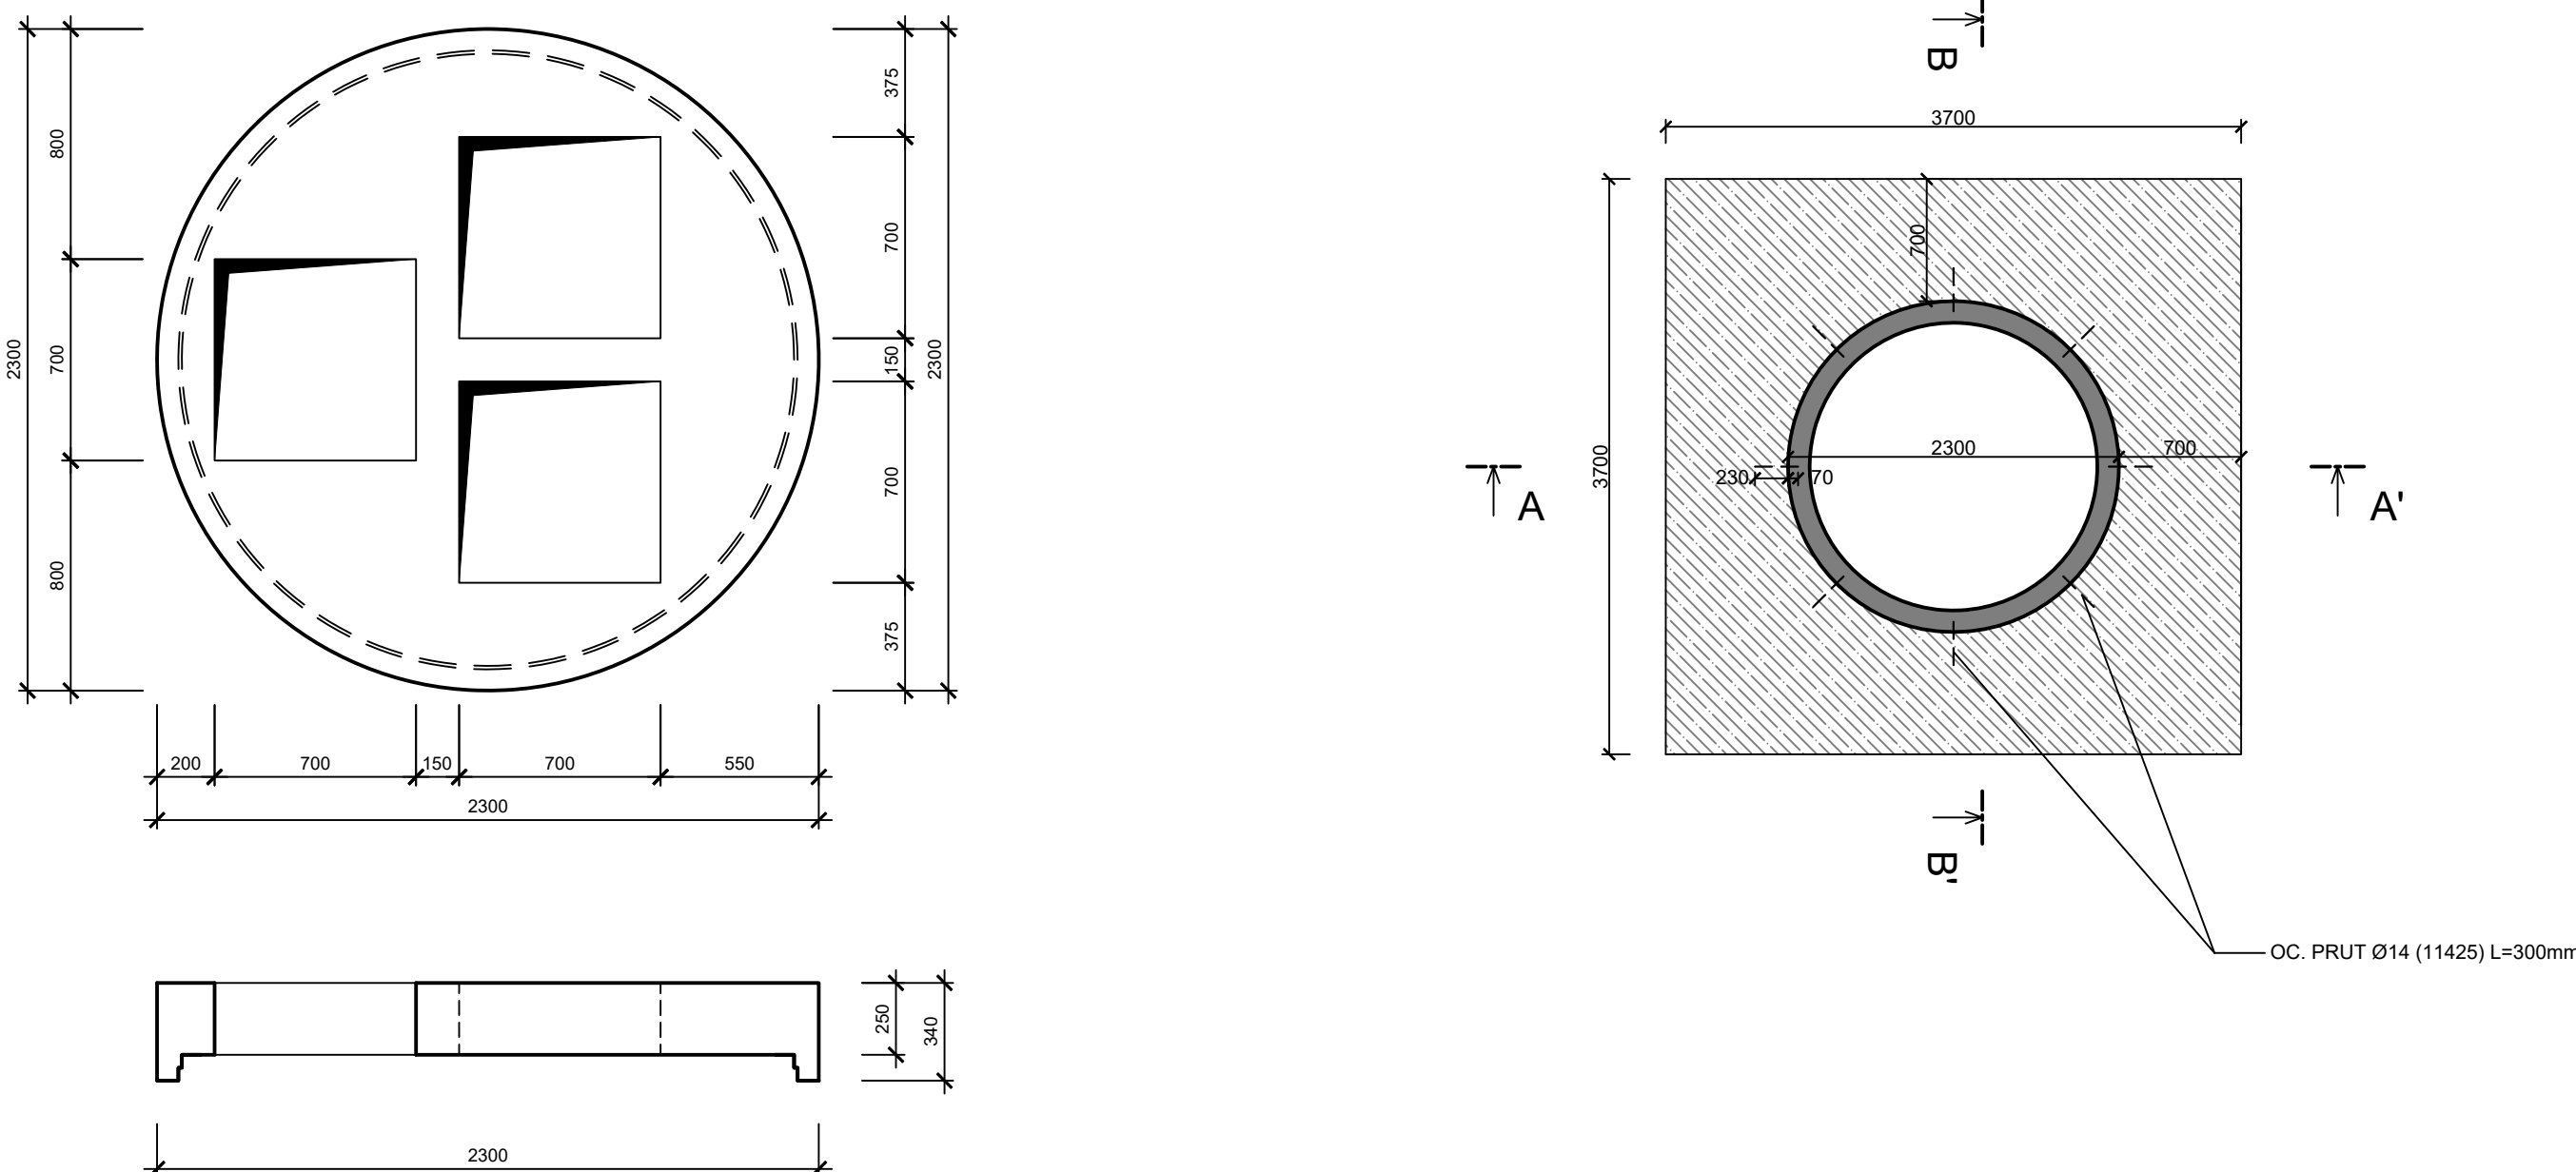

LEGENDA ZÁMEČNICKÝCH PRVKŮ:

- Z1** 3 ks - LITINOVÝ POKLOP S RÁMEM D400  
- 700 x 700 mm, vnější rozměr 800 x 800 mm DLE ČSN EN 124, mat. TVÁRNÁ LITINA, ozn. LEO80D  
- HMOTNOST 1 KUSU 77 kg
- Z2** 1 ks - OBSLUŽNÁ PLOŠINA SE ZÁBRADLÍM  
- MATERIÁL NOSNEHO RÁMU PLOŠINY A ZÁBRADLÍ NEREZ OCEL DIN 1.4301  
- ZAKRYTÍ PLOŠINY KOMPOZITNÍM ROSTEM
- Z3** 1 ks - NEREZOVÝ ŽEBŘÍK DÉLKY 1,7 m  
- MATERIÁL NEREZ OCEL DIN 1.4301  
- BEZPEČNOSTNÍ PROTI SKLUZOVÉ PŘÍČLE TYP "T" (BZP 400 T), Z NEREZ OCELI X5CrNi 18-10 (1.4301)  
DLE ČSN EN 10088
- Z4** 1 ks - NEREZOVÝ ŽEBŘÍK DÉLKY 2,57 m, S VÝLEZOVÝM MADLEM DÉLKY 1,1 m  
- MATERIÁL NEREZ OCEL DIN 1.4301  
- BEZPEČNOSTNÍ PROTI SKLUZOVÉ PŘÍČLE TYP "T" (BZP 400 T), Z NEREZ OCELI X5CrNi 18-10 (1.4301)  
DLE ČSN EN 10088

LEGENDA:

- ROSTLÝ TERÉN
- PODKLADNÍ BETON C12/15 X0
- DRCENNÉ KAMENIVO 16/32
- HUTNĚNÝ ZÁSYP ZEMINOU Z VÝKOPU
- PREFABRIKOVANÉ BET. PRVKY

AQOL s.r.o., Tovární 1059/41, 779 00 Olomouc aqol@aqol.cz, www.aqol.cz				 <b>AQOL</b> projekce • inženýring • realizace vodo hospodářských staveb			
VYPRACOVAL	JAN BLŮMA	ODP. PROJEKTANT	JAN BLŮMA	ČÍSLO ZAKÁZKY	2019042		
OBJEDNATEL	Obec Želeč Želeč 72, 798 07 Brodek u Prostějova			DATUM	06 / 2021		
ZAKÁZKA	KANALIZACE A ČOV ŽELEČ			STUPEŇ	DPS		
D.4 - IO04 ČERPACÍ STANICE D.4.3 - ČERPACÍ STANICE ČS3				FORMÁT	10 A4		
				MĚŘITKO	1 : 25		
				ČÍSLO PŘÍLOHY	ČÍSLO KOPIE		
ČS3 - STAVEBNÍ VÝKRES				D.4.3.3			