



LEGENDA:


LEGENDA - PROJEKTOVANÉ OBJEKTY




IO01 - ČOV




IO01.3 - ZPEVNĚNÉ PLOCHY U ČOV




IO01.4 - OPLOCENÍ ČOV




IO01.5 - PŘÍJEZDOVÁ KOMUNIKACE K ČOV




IO01.6 - VODOVODNÍ PŘÍPOJKA K ČOV




IO02 - STOKA GRAVITAČNÍ KANALIZACE S REVIZNÍ ŠACHTOU




IO03 - VEŘEJNÁ ČÁST KANALIZAČNÍ ODBOČKY S DOMOVNÍ ŠACHTOU




ČSx




ČSx




KPxxx




IO04 - ČERPACÍ STANICE




IO05 - VÝTLAKY Z ČS




IO06 - KABELOVÉ PŘÍPOJKY NN




IO07 - PŘELOŽKA VODOVODU



KÁČENÍ A OBEDNĚNÍ STROMU




STATICKÉ ZAJIŠTĚNÍ SLOUPU




SONDY IGP


LEGENDA - STÁVAJÍCÍ OBJEKTY




SDĚLOVACÍ VEDENÍ NADZEMNÍ




SDĚLOVACÍ VEDENÍ PODZEMNÍ




SDĚLOVACÍ VEDENÍ - NEZAMĚŘENÁ TRASA




VEDENÍ NN NADZEMNÍ




VEDENÍ NN PODZEMNÍ




VEDENÍ VN NADZEMNÍ




VEDENÍ VN PODZEMNÍ




PLYNOVOD - VYSOKOTLAK




PLYNOVOD - STŘEDOTLAK

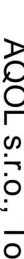



STÁVAJÍCÍ VODOVOD




PLÁNOVANÉ PŘELOŽKY VODOVODU V RÁMCI OPRAVY KOMUNIKACE



STÁVAJÍCÍ DEŠŤOVÁ KANALIZACE

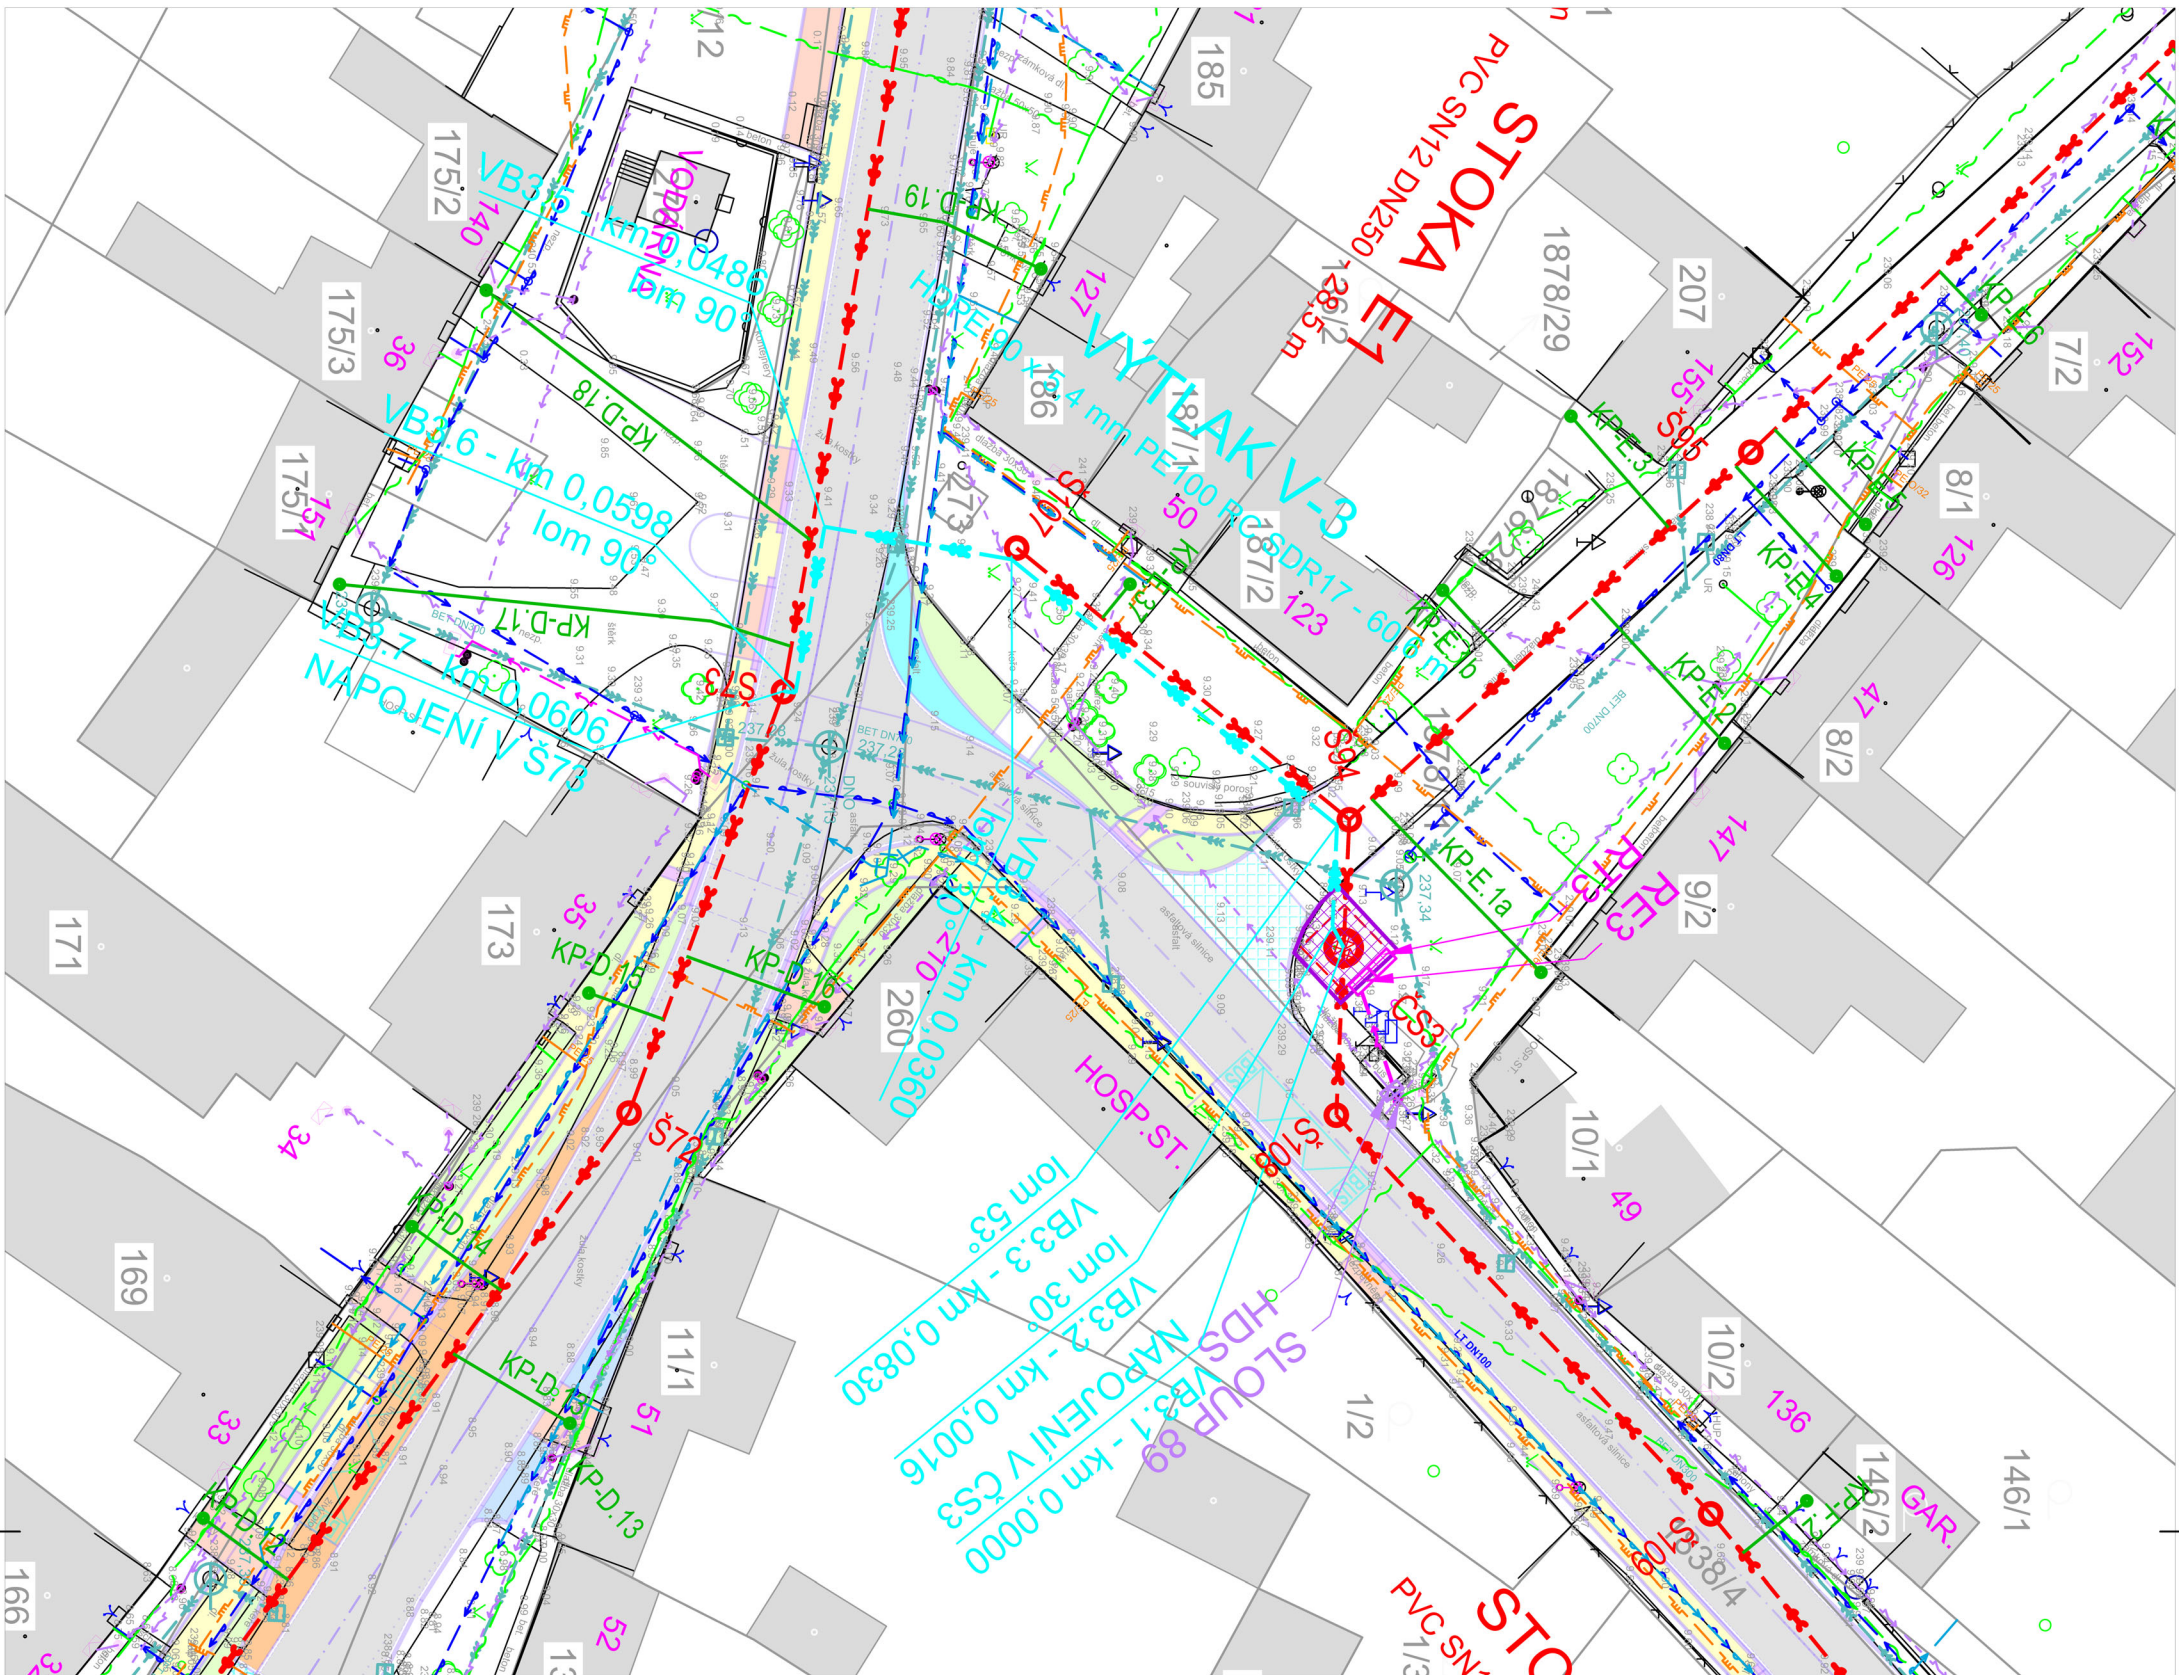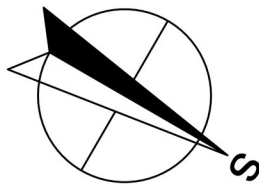

AQOL s.r.o., Tovární 1059/41, 779 00 Olomouc aqol@aqol.cz, www.aqol.cz			 projekce • inženýring • realizace vodohospodářských staveb			
VYPRACOVAL	JAN BLUMA	ODP. PROJEKTANT	JAN BLUMA	ČÍSLO ZAKÁZKY	2019042	
OBJEDNATEL	Obec Želeč Želeč 72, 798 07 Brodek u Prostějova				DATUM	06 / 2021
ZAKÁZKA	KANALIZACE A ČOV ŽELEČ				STUPEŇ	DPS
					FORMÁT	2 A4
					MĚŘÍTKO	1 : 500
PŘÍLOHA D.5 - IO 05 VÝTLAKY					ČÍSLO PŘÍLOHY D.5.5	ČÍSLO KOPIE