



ULOŽENÍ A OSAZENÍ ODVZDUŠNĚNÍ

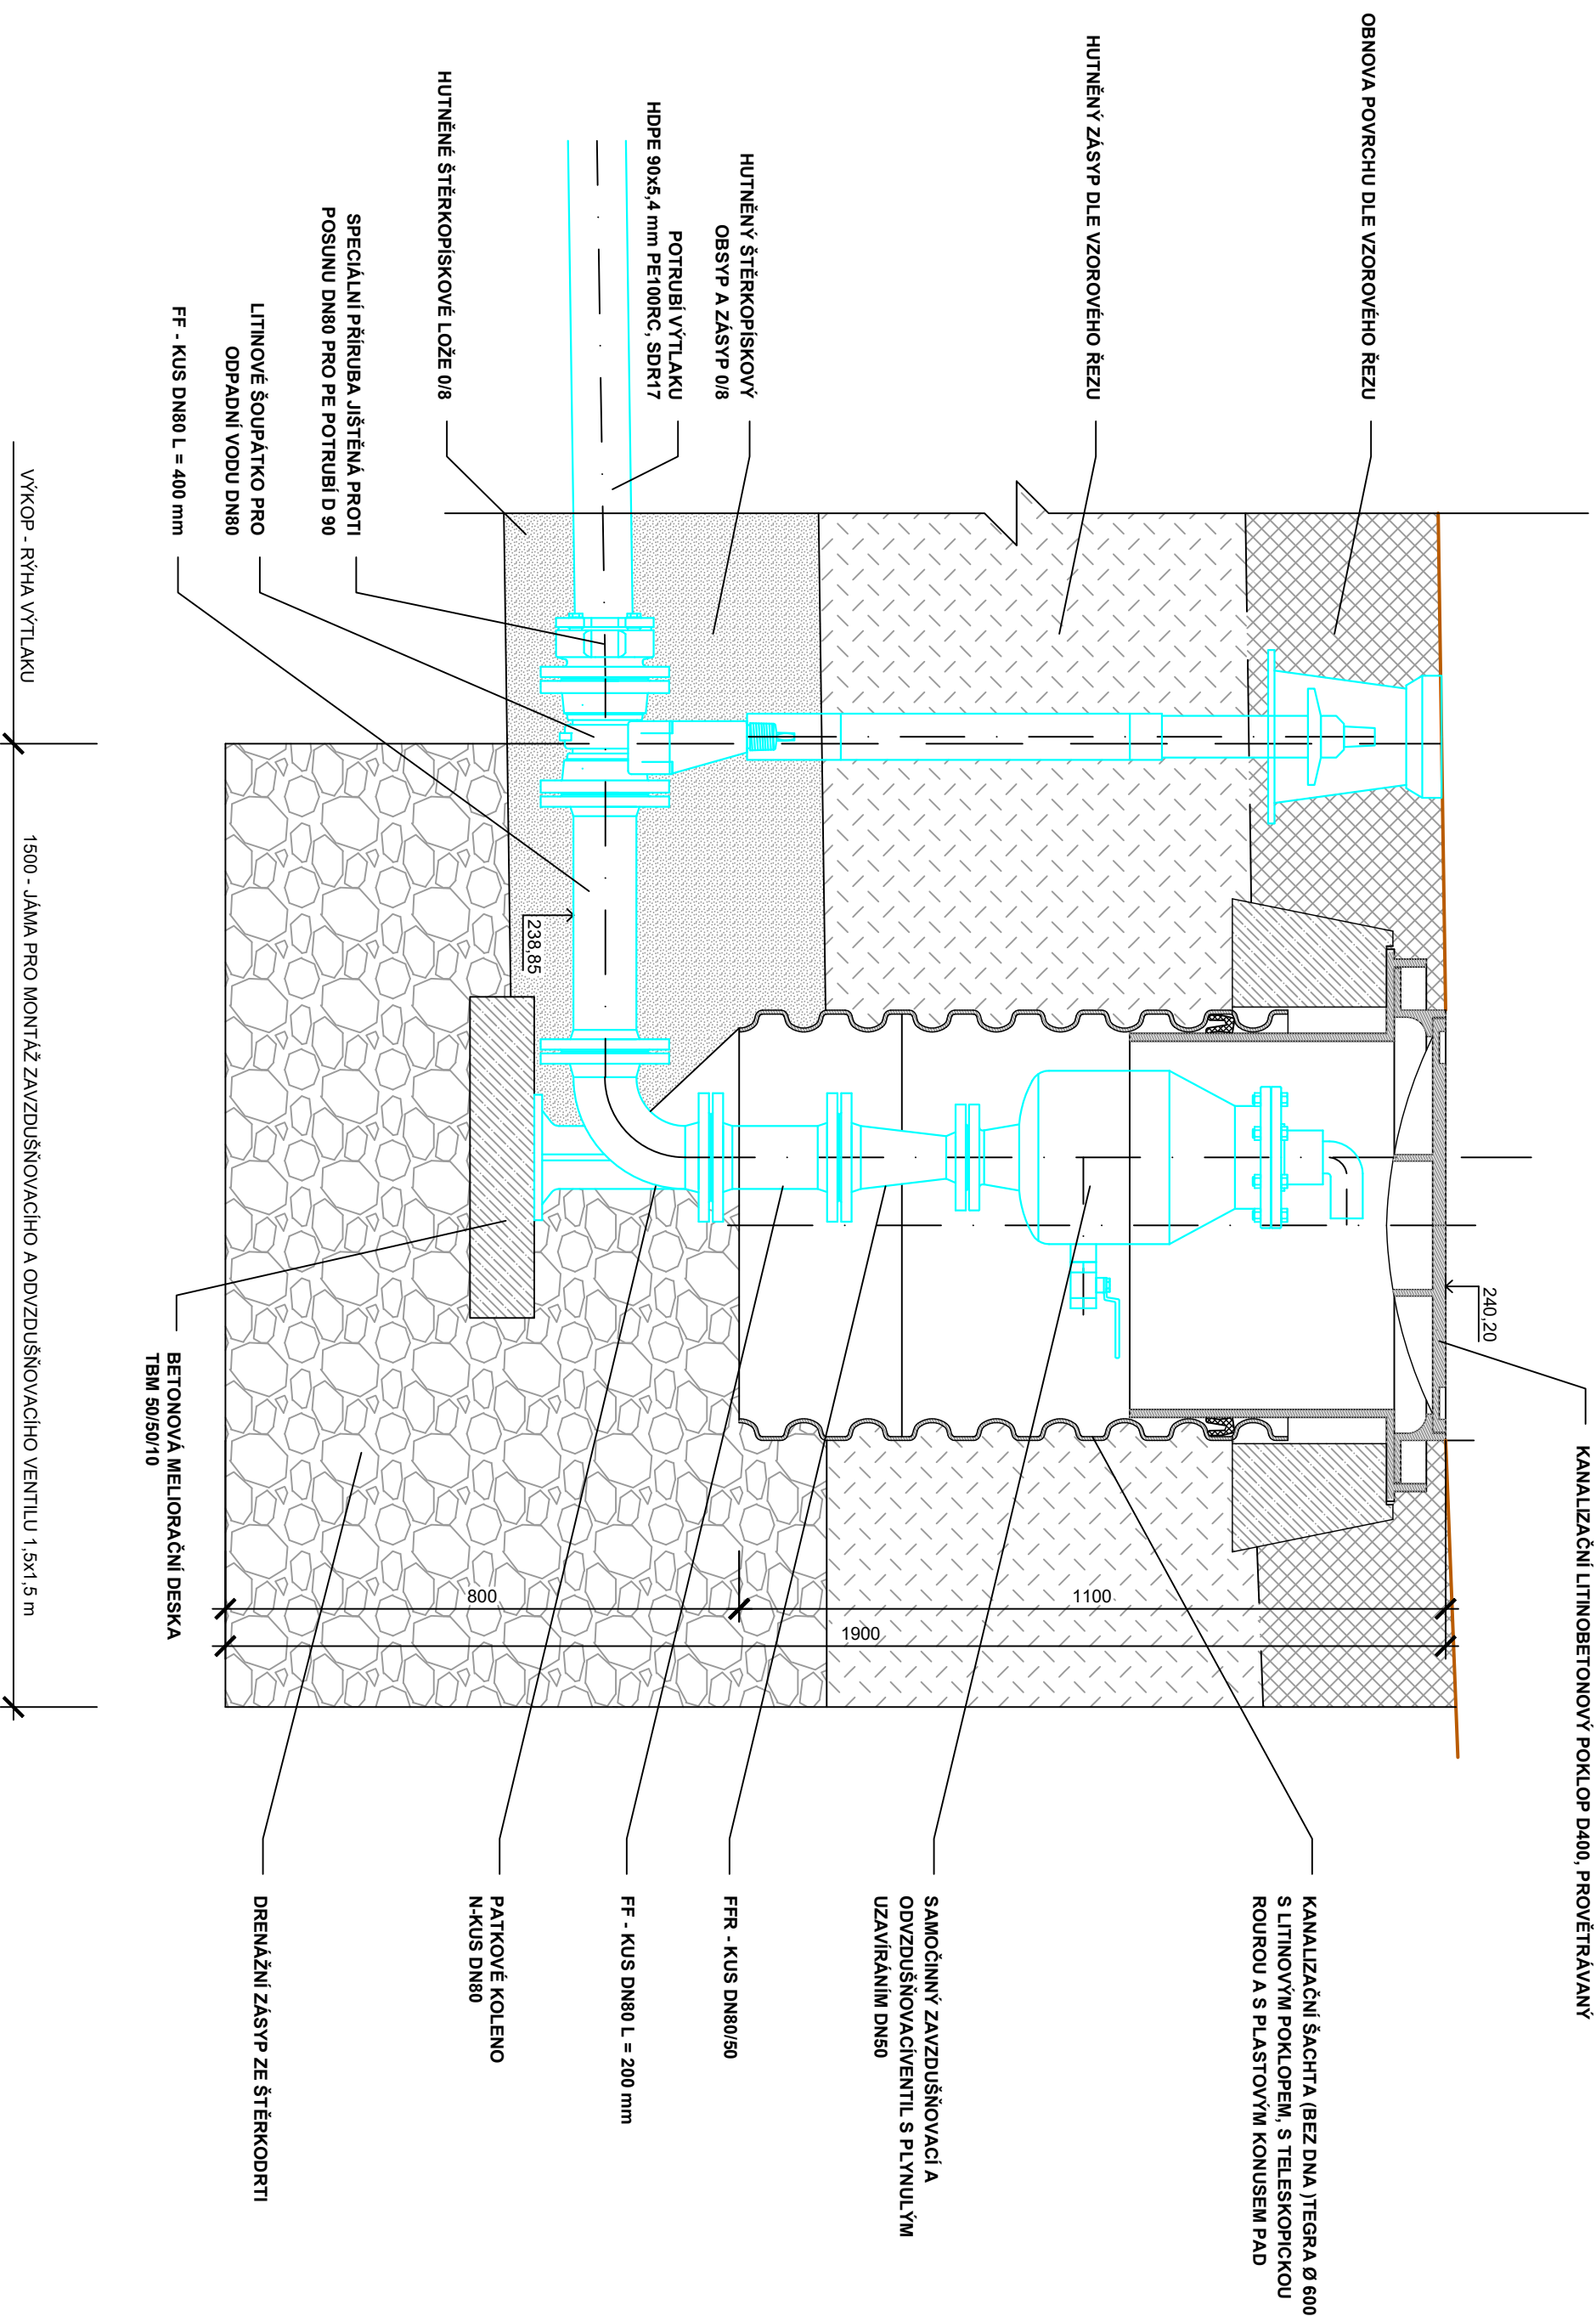

POZNÁMKA:

PŘESNÉ TECHNICKÉ ŘEŠENÍ A ULOŽENÍ ODVZDUŠŇOVACÍHO A ZAVZDUŠŇOVACÍHO VENTILU JE NUTNÉ PROJEDNAT S KONKRÉTNÍM DODAVATELEM

AQOL s.r.o., Tovární 1059/41, 779 00 Olomouc aqol@aqol.cz, www.aqol.cz				 projekce • inženýring • realizace vodo hospodářských staveb		
VYPRACOVAL	JAN BLUMA	ODP. PROJEKTANT	JAN BLUMA	ČÍSLO ZAKÁZKY	2019042	
OBJEDNATEL	Obec Želeč Želeč 72, 798 07 Brodek u Prostějova				DATUM	06 / 2021
ZAKÁZKA	KANALIZACE A ČOV ŽELEČ				STUPEŇ	DPS
				FORMAT	3 A4	
PŘÍLOHA D.5 - I005 - VÝTLAKY				MĚŘÍTKO	1:10	
DETAIL ODVZDUŠNĚNÍ VÝTLAKU V1				ČÍSLO PŘÍLOHY D.5.10	ČÍSLO KOPIE	