


1006 KABELOVÉ PŘÍPOJKY
(PŘEDMĚT PROJEKTU)

PS01 – TECHNOLOGIE ČOV
(NENÍ SOUČÁSTÍ 1006)

SLOUP 103

STAVBA ČEZ

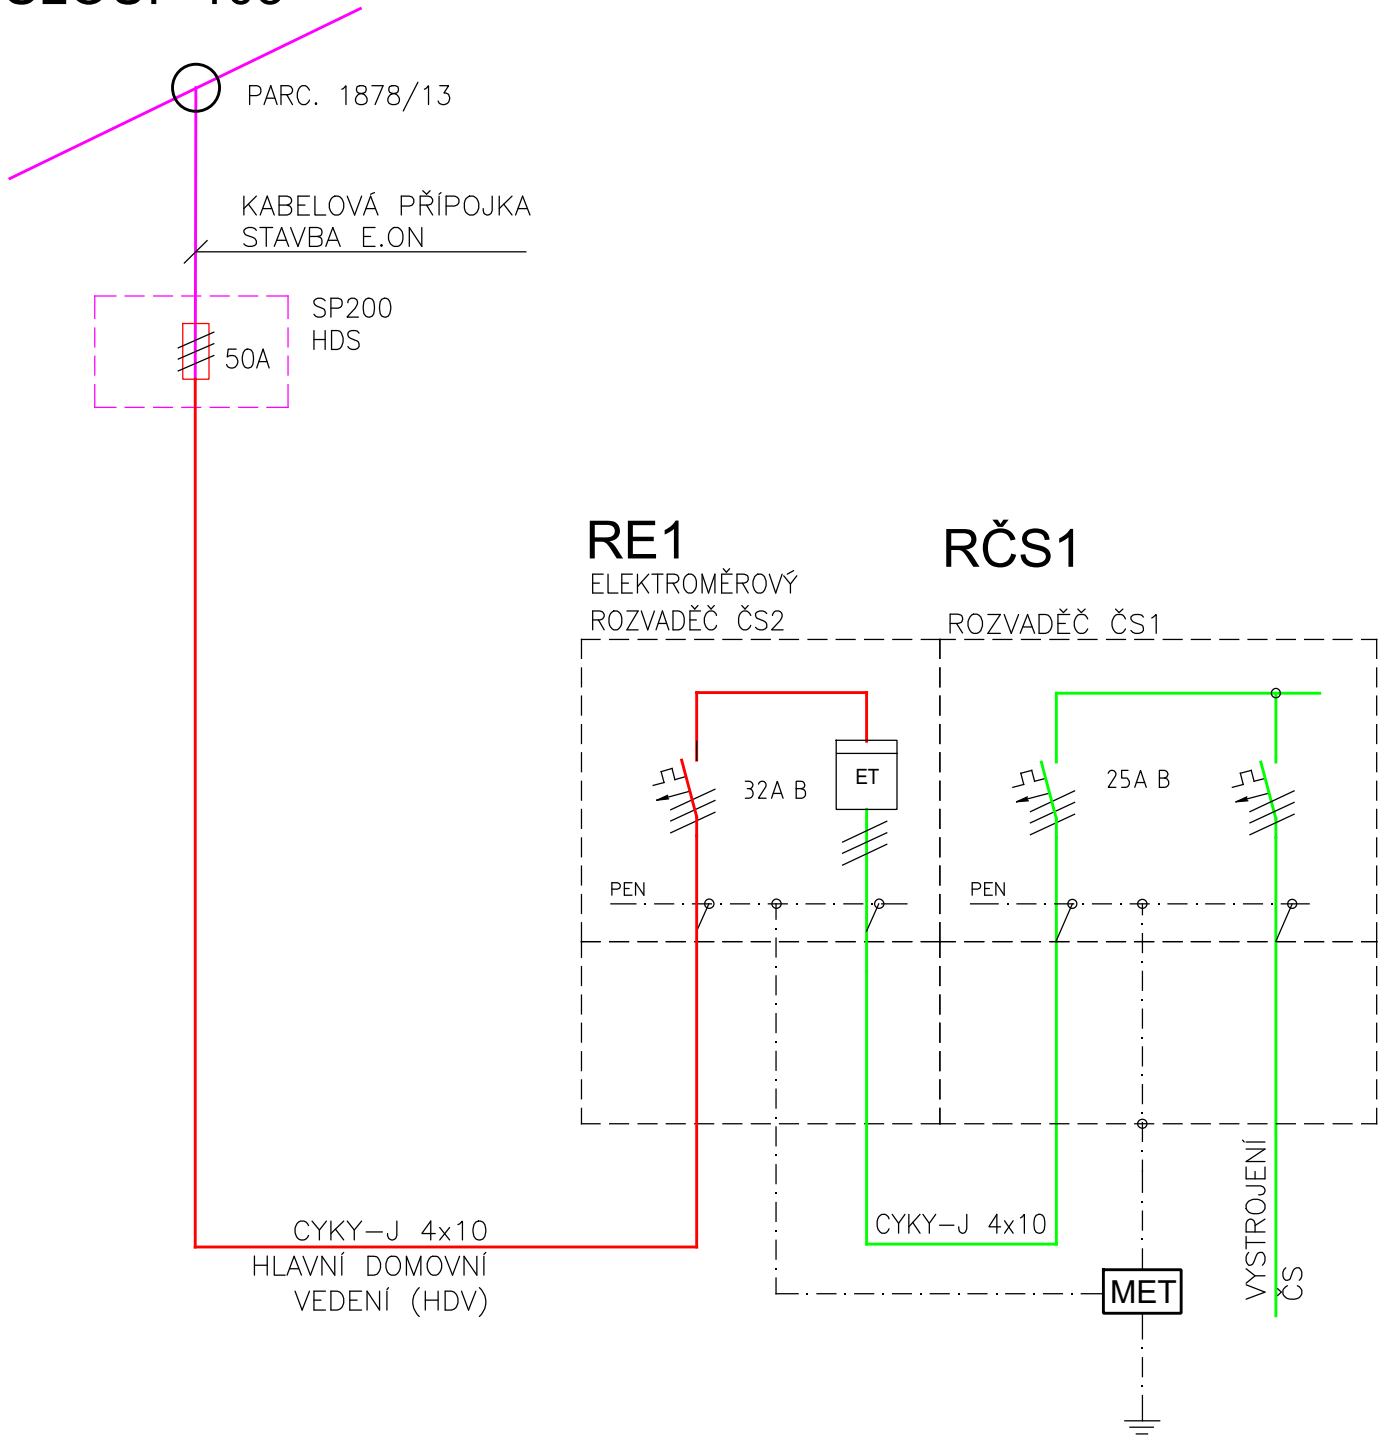

LEGENDA

- PŘÍPOJKA NN (STAVBA ČEZ DISTRIBUCE)
- KABEL – HLAVNÍ DOMOVNÍ VEDENÍ – SOUČÁST 1006 (PŘEDMĚT TOHOTO PROJEKTU)
- KABEL – NAPÁJENÍ ČOV – (PS01)
- ZEMNÍ PÁSEK FeZn 30x4

POZNÁMKY

- NAPĚŤOVÁ SOUSTAVA: 3NPE~50Hz, 400/230V TN-C
- OCHRANA PROTI NEBEZPEČNÉMU DOTYKU
- PROSTORY DLE ČSN 33 2000 4-41 ED. 3, ZMENA 2
- PROSTORY NEBEZPEČNÉ

AQOL s.r.o., Tovární 1059/41, 779 00 Olomouc aqol@aqol.cz, www.aqol.cz				 AQOL projekce inženýring realizace vodohospodářských staveb	
VYPRACOVAL	JAROSLAV DOSTÁL	ODP. PROJEKTANT	JAROSLAV DOSTÁL	ČÍSLO ZAKÁZKY	2019042
OBJEDNATEL	Obec Želeč Želeč 72, 798 07 Brodek u Prostějova			DATUM	06/2021
ZAKÁZKA KANALIZACE A ČOV ŽELEČ				STUPEŇ	DPS
				FORMÁT	2xA4
D.6. - IO06 KABELOVÉ PŘÍPOJKY NN PŘEHLEDOVÉ SCHÉMA NAPÁJENÍ ČS1				MĚŘÍTKO	-
				ČÍSLO PŘÍLOHY D.6.3	ČÍSLO KOPIE