



SLOUP 131

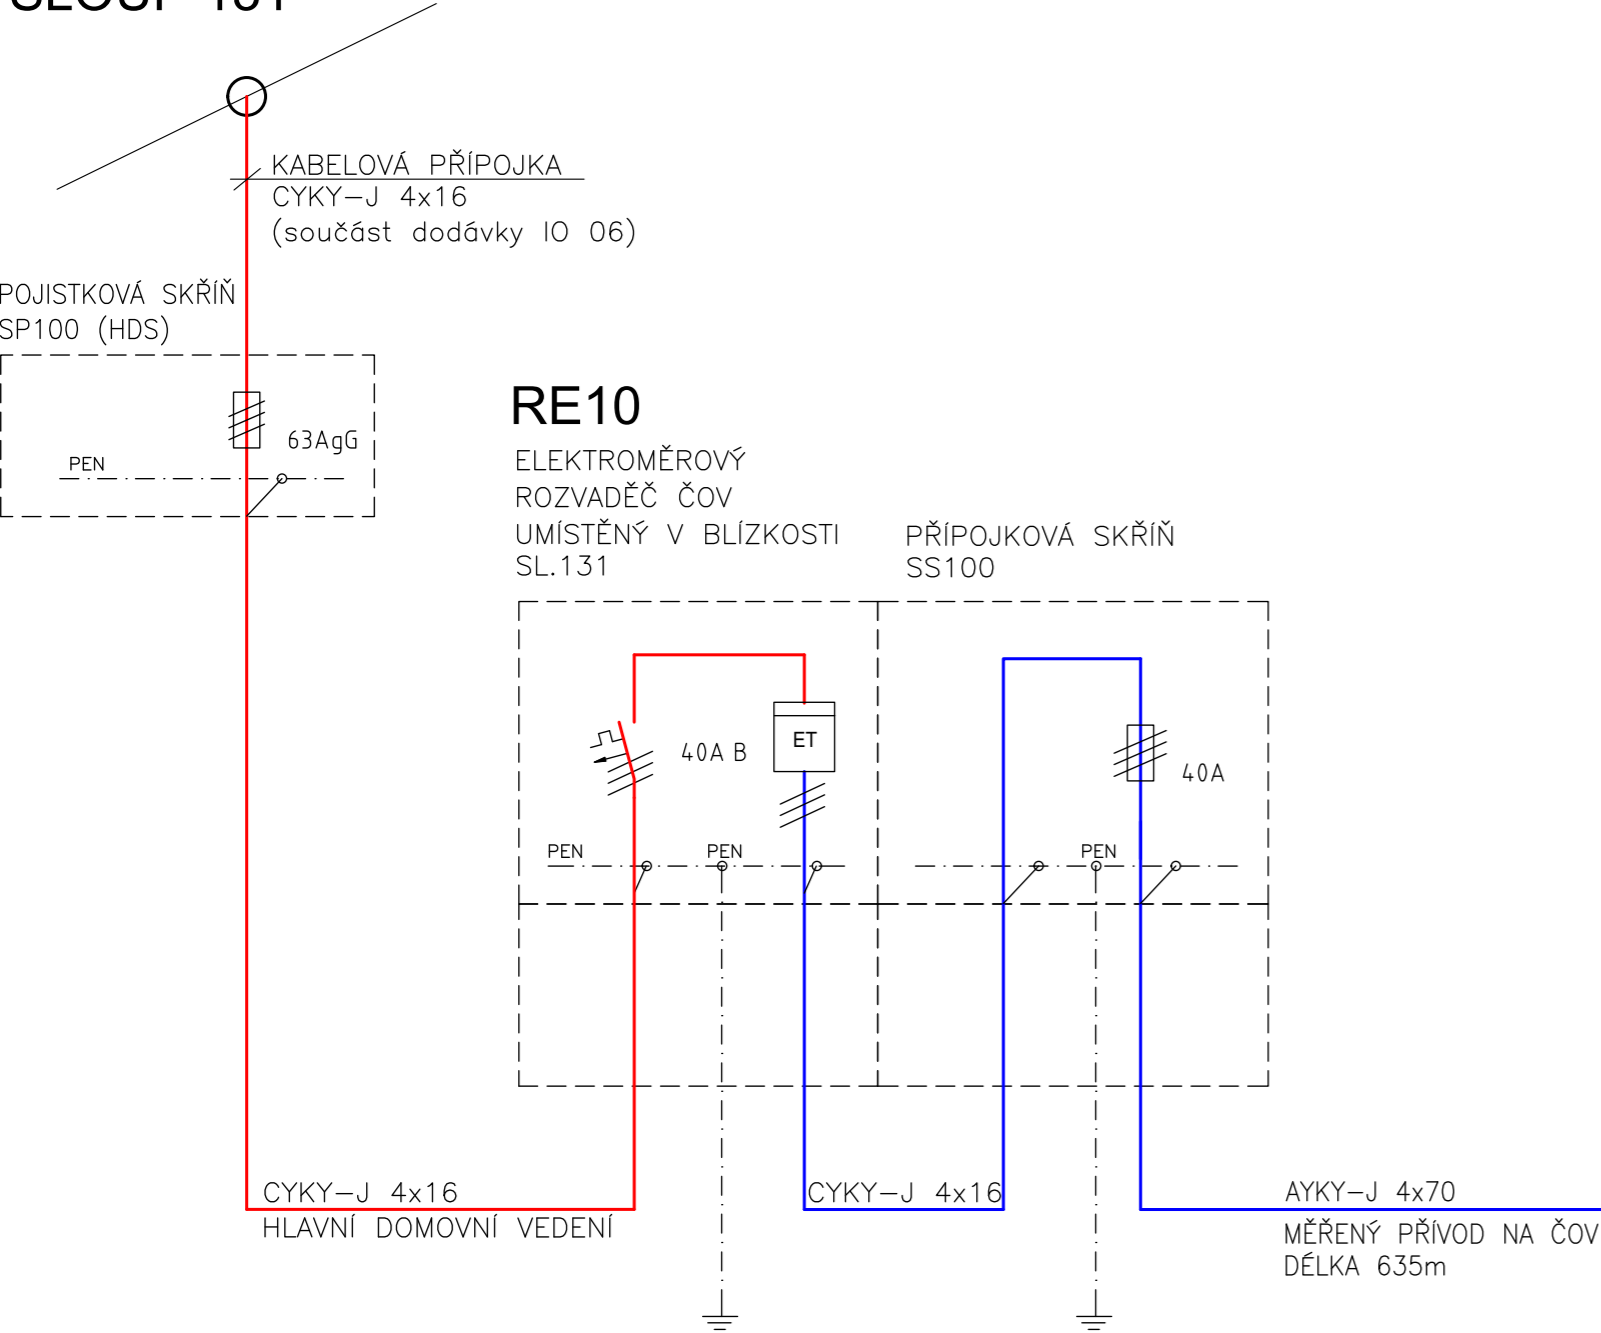

ČOV

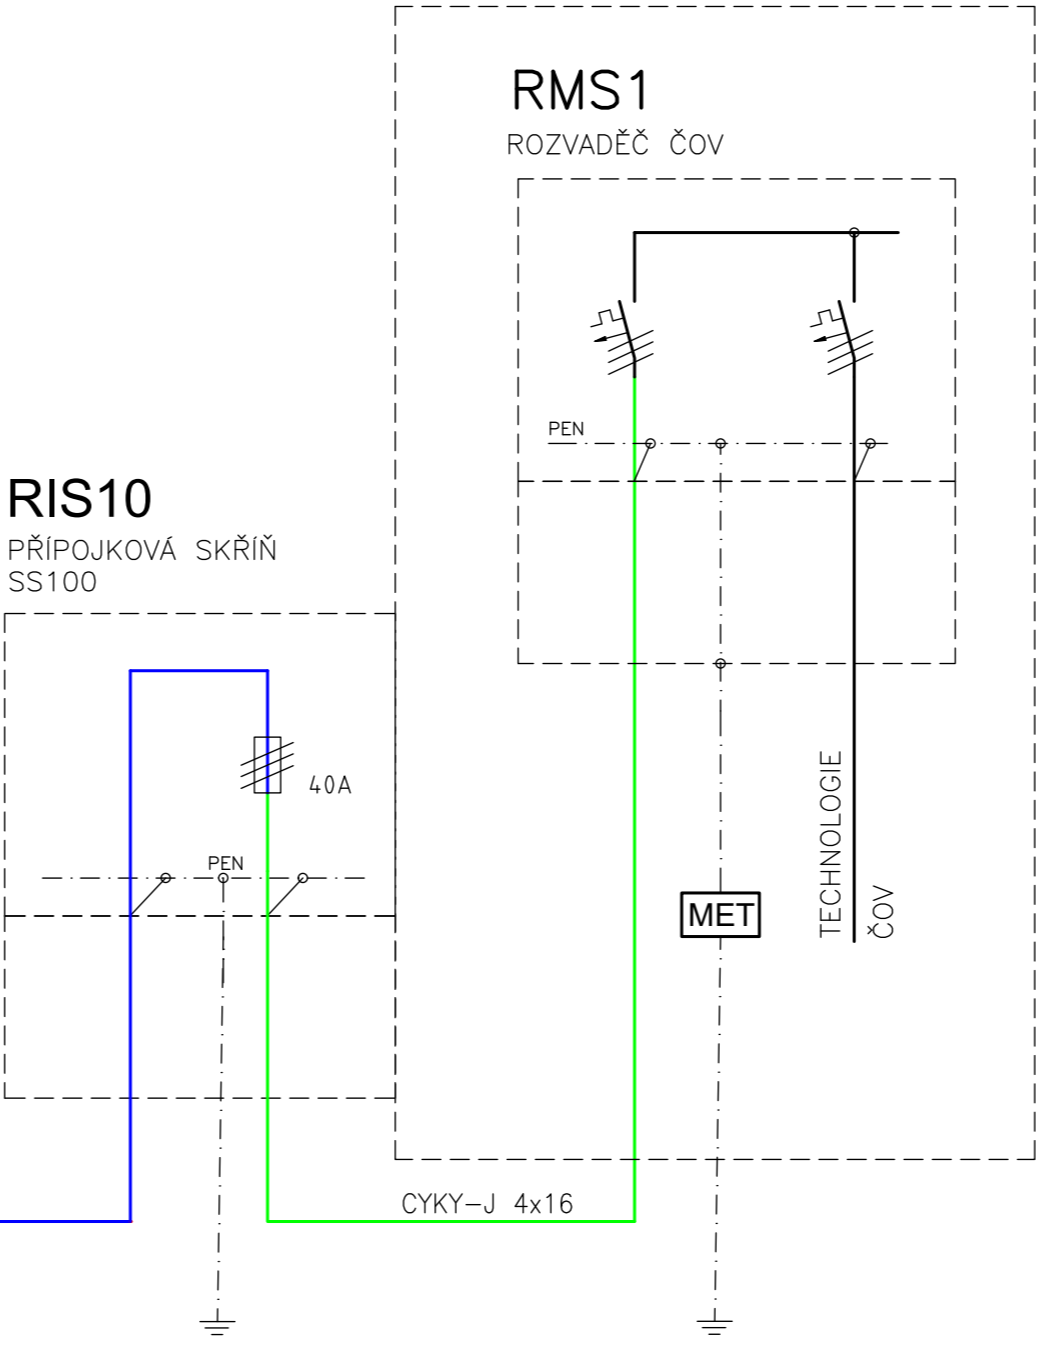

LEGENDA

- PŘÍPOJKA NN (STAVBA ČEZ DISTRIBUCE)
- KABEL – HLAVNÍ DOMOVNÍ VEDENÍ – SOUČÁST IO06 (PŘEDMĚT TOHOTO PROJEKTU)
- PŘÍVODNÍ KABEL ČOV – SOUČÁST IO06
- KABEL – NAPÁJENÍ RMS1 (SOUČÁST PS01)
- ZEMNÍ PÁSEK FeZn 30x4

POZNÁMKY

- NAPĚŤOVÁ SOUSTAVA: 3NPE~50Hz, 400/230V TN–C
- OCHRANA PROTI NEBEZPEČNÉMU DOTYKU
AUTOMATICKÝM ODPOJENÍM OD ZDROJE DLE ČSN 33 2000–4–41 ED. 2
- PROSTORY DLE ČSN 33 2000 4–41 ED. 3, ZMENA 2
– PROSTORY NEBEZPEČNÉ

AQOL s.r.o., Tovární 1059/41, 779 00 Olomouc aqol@aqol.cz, www.aqol.cz				 projekce inženýring realizace vodohospodářských staveb	
VYPRACOVAL	JAROSLAV DOSTÁL	ODP. PROJEKTANT	JAROSLAV DOSTÁL	ČÍSLO ZAKÁZKY	2019042
OBJEDNATEL	Obec Želeč Želeč 72, 798 07 Brodek u Prostějova			DATUM	06/2021
ZAKÁZKA KANALIZACE A ČOV ŽELEČ				STUPEŇ	DPS
				FORMÁT	3xA4
				MĚŘÍTKO	-
D.6. - IO06 KABELOVÉ PŘÍPOJKY NN PŘEHLEDOVÉ SCHÉMA NAPÁJENÍ ČOV				ČÍSLO PŘÍLOHY D.6.9	ČÍSLO KOPIE