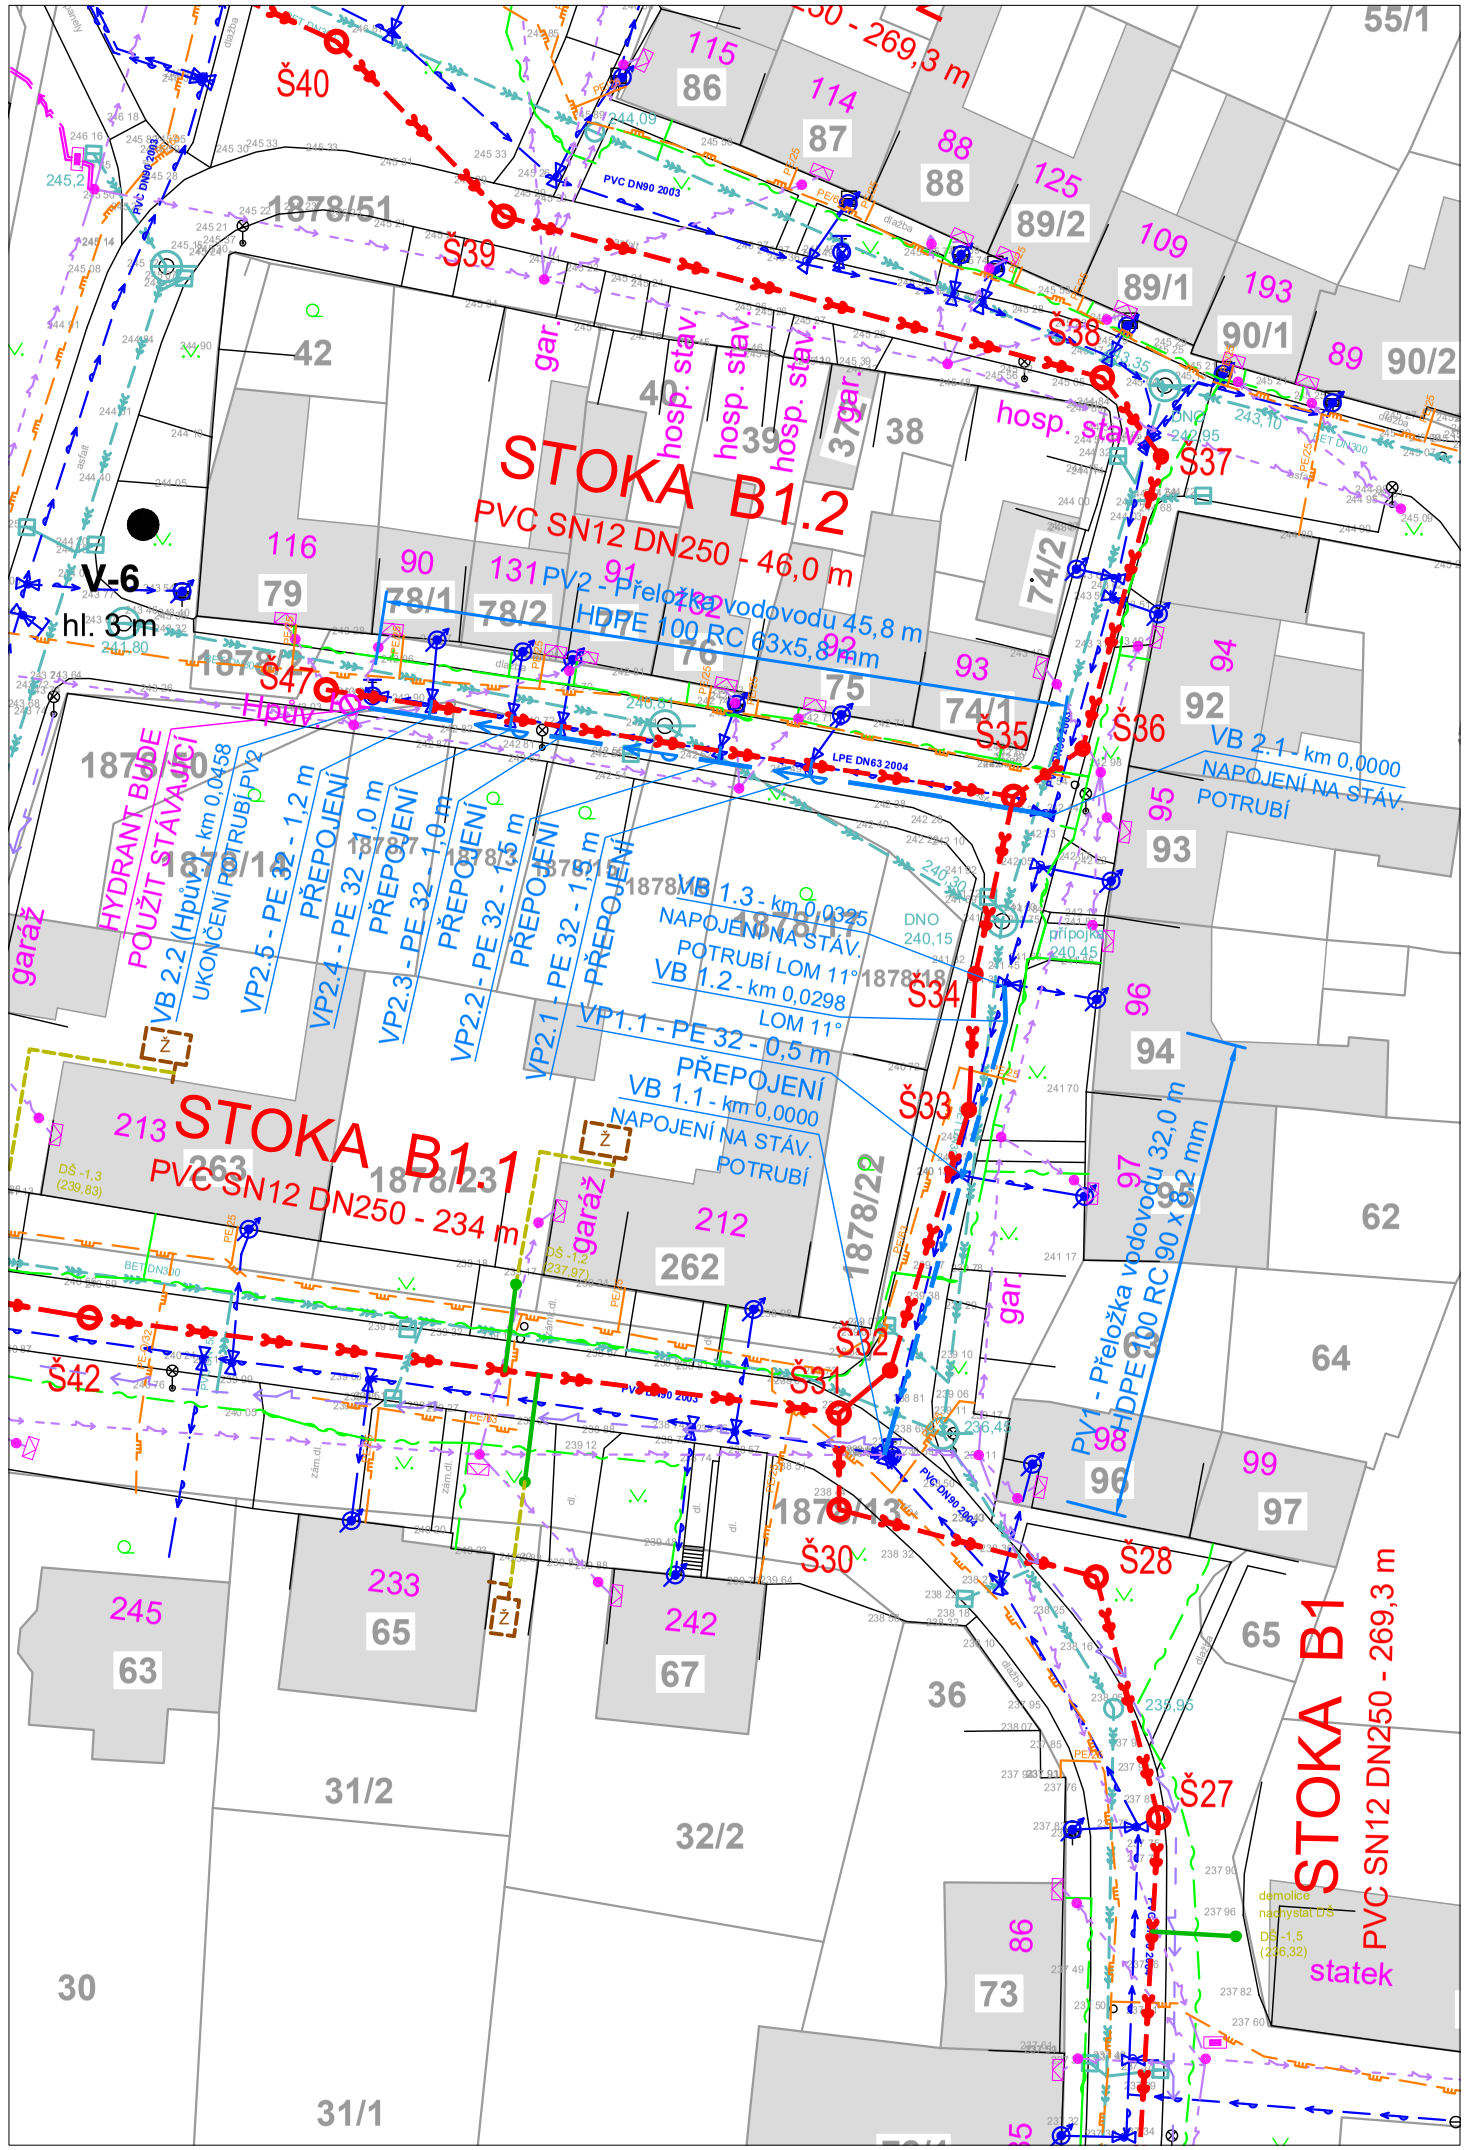

LEGENDA:

LEGENDA - PROJEKTOVANÉ OBJEKTY

- Šx.xx — IO01 - STOKA GRAVITAČNÍ KANALIZACE S REVIZNÍ ŠACHTOU
- IO01 - STOKA TLAKOVÉ KANALIZACE
- KPxxx — IO02 - VEŘEJNÁ ČÁST KANALIZAČNÍ ODBOČKY S DOMOVNÍ ŠACHTOU
- IO04 - VÝTLAKY Z ČS
- KANALIZAČNÍ PŘÍPOJKA - SOUKROMÁ ČÁST (NENÍ SOUČÁST STAVBY)
- IO05 - KABELOVÉ PŘÍPOJKY NN K ČS
- IO06 - PŘELOŽKA VODOVODU - PŘELOŽKA VODOVODNÍHO ŘADU
- IO06 - PŘELOŽKA VODOVODU - PŘELOŽKA VODOVODNÍ (SDRUŽENÉ) PŘÍPOJKY
- IO07 - PŘELOŽKA PLYNOVODU
- IO08 - PŘELOŽKA SDĚLOVACÍHO KABELU

LEGENDA - STÁVAJÍCÍ OBJEKTY

- SDĚLOVACÍ VEDENÍ NADZEMNÍ
- SDĚLOVACÍ VEDENÍ PODZEMNÍ
- SDĚLOVACÍ VEDENÍ - NEZAMĚŘENÁ TRASA
- VEDENÍ NN NADZEMNÍ
- VEDENÍ NN PODZEMNÍ
- VEDENÍ VN NADZEMNÍ
- PLYNOVOD - VYSOKOTLAK
- PLYNOVOD - STŘEDOTLAK
- STÁVAJÍCÍ VODOVOD VE SPRÁVĚ SmVaK OSTRAVA a.s.
- STÁVAJÍCÍ VODOVOD VE SPRÁVĚ VaK HLUČÍN s.r.o.
- STÁVAJÍCÍ DEŠŤOVÁ KANALIZACE

S

AQOL s.r.o., Tovární 1059/41, 779 00 Olomouc
aqol@aqol.cz, www.aqol.cz

AQOL
projekce • inženýring • realizace vodohospodářských staveb

VYPRACOVAL	ING. BOUCHALOVÁ	ODP. PROJEKTANT	JAN BLUMA	ČÍSLO ZAKÁZKY	2019042
OBJEDNATEL	Obec Želeč Želeč 72, 798 07 Brodek u Prostějova			DATUM	06 / 2021
ZAKÁZKA	KANALIZACE A ČOV ŽELEČ			STUPEŇ	DPS
				FORMÁT	2 x A4
PŘÍLOHA D.7 - PŘELOŽKY VODOVODU	KOORDINAČNÍ SITUAČNÍ VÝKRES - PŘELOŽKY VODOVODU			MĚŘÍTKO	1 : 500
				ČÍSLO PŘÍLOHY	ČÍSLO KOPIE D.7.2