



VZOROVÉ SCHÉMA NAPOJENÍ PŘÍPOJKY
PRO STAVEBNÍ PARCELY

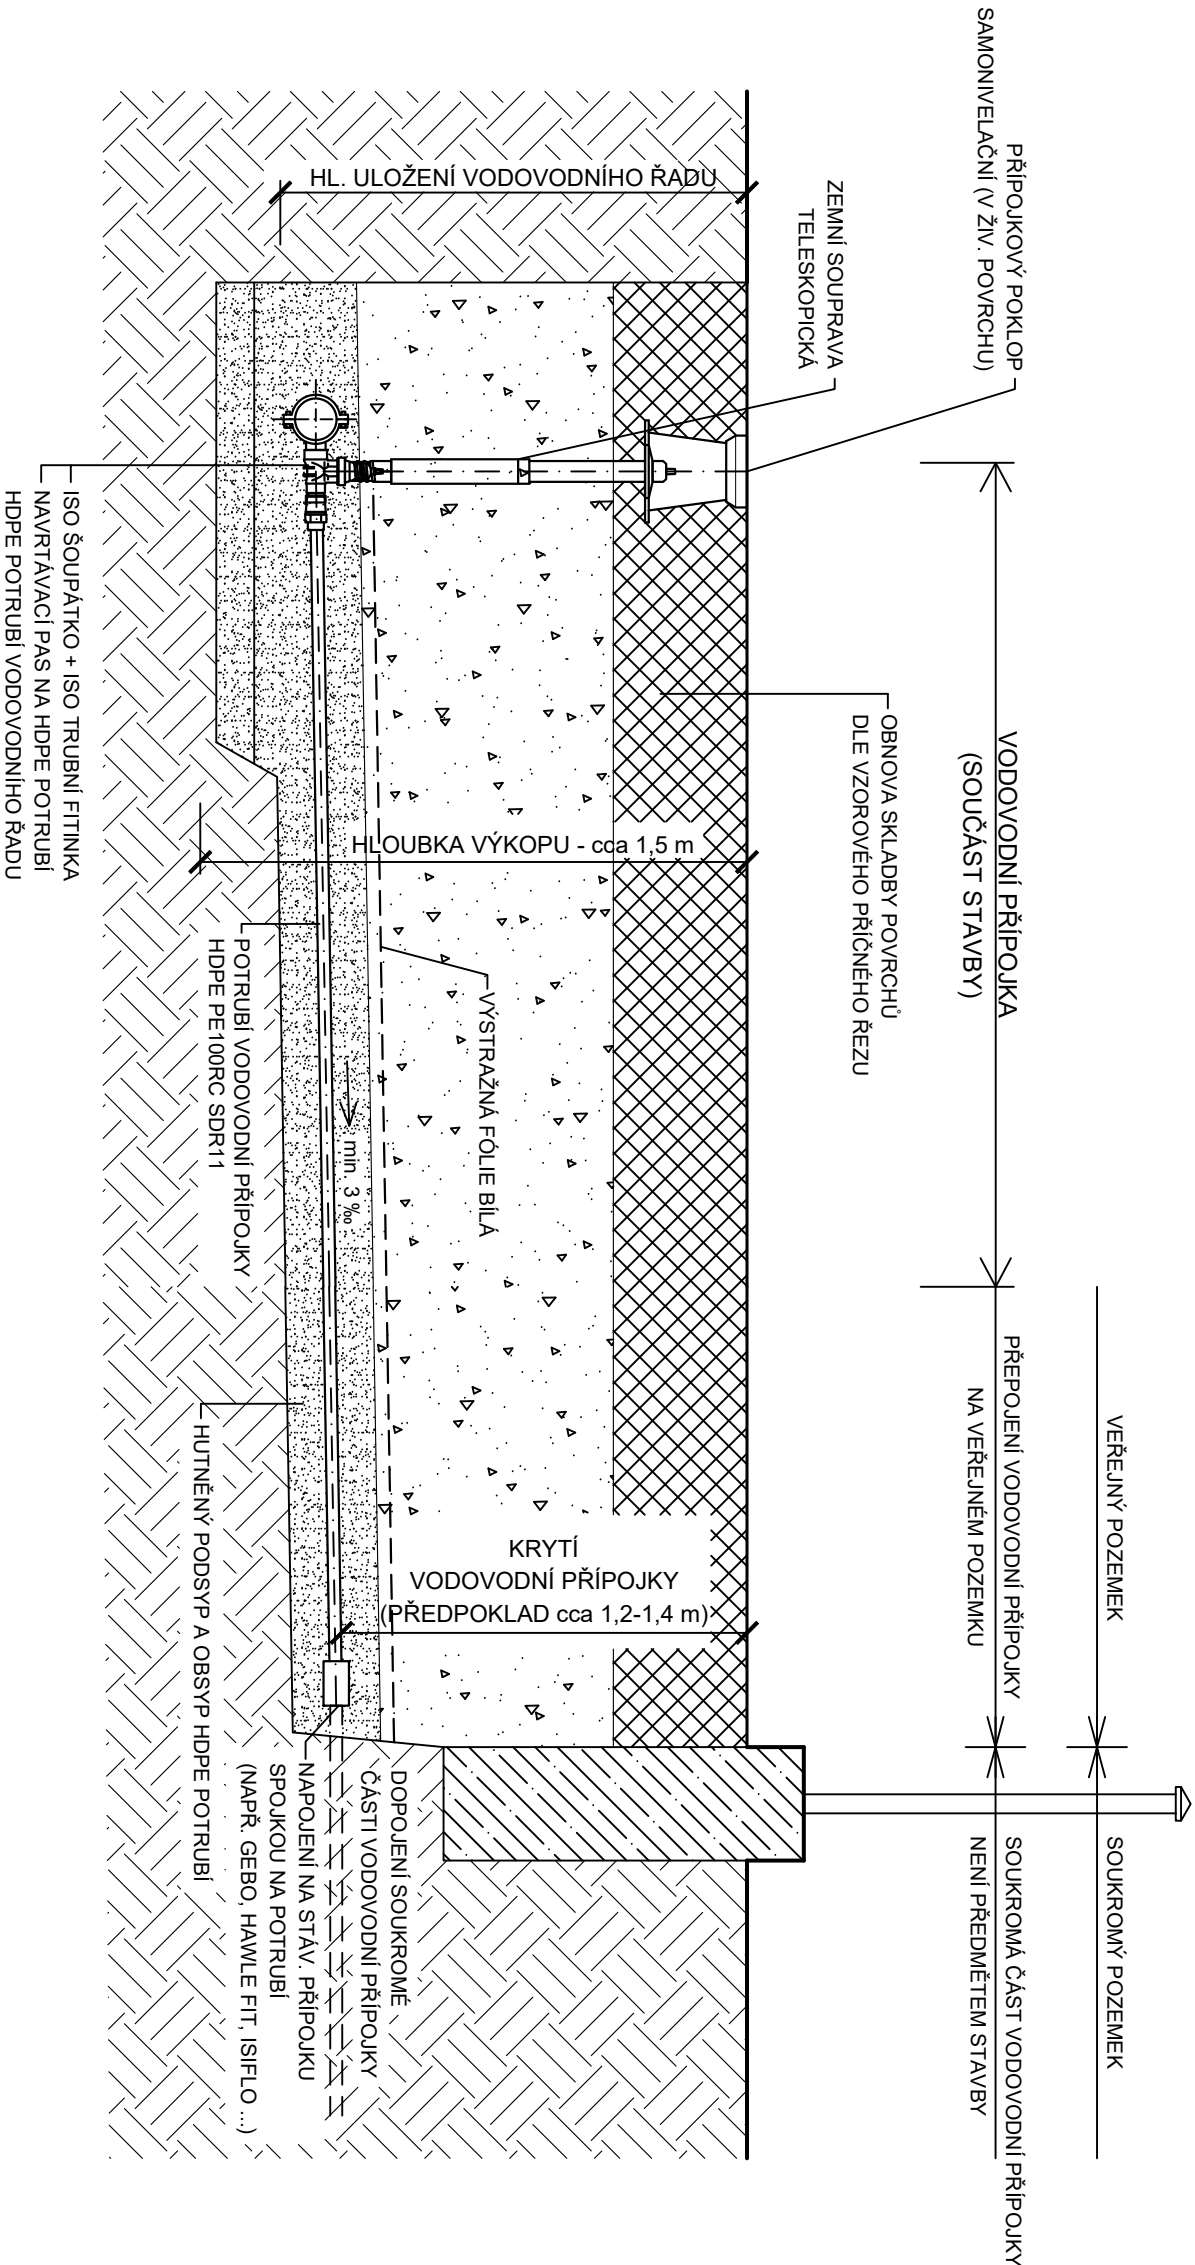

POZNÁMKA:
OBSYP POTRUBÍ PŘÍPOJKY, ZÁSYP RÝHY A OBNOVA POVRCHU BUDE PROVEDENA DLE VÝKRESU D.2.3

AQOL s.r.o., Tovární 1059/41, 779 00 Olomouc aqol@aqol.cz, www.aqol.cz				 projekce • inženýring • realizace vodo hospodářských staveb	
VYPRACOVAL	ING. BOUCHALOVÁ		ODP. PROJEKTANT	JAN BLUMA	
OBJEDNATEL	Obec Želeč Želeč 72, 798 07 Brodek u Prostějova				
ZAKÁZKA		KANALIZACE A ČOV ŽELEČ			
D. 7. - IO 07 - PŘELOŽKA VZOROVÉ SCHÉMA NAPOJENÍ PŘÍPOJKY		STUPEŇ		DPS	
		FORMÁT		2 x A4	
		MĚŘÍTKO		-	
		ČÍSLO PŘÍLOHY		ČÍSLO KOPIE	
		D.7.6			