




C-C

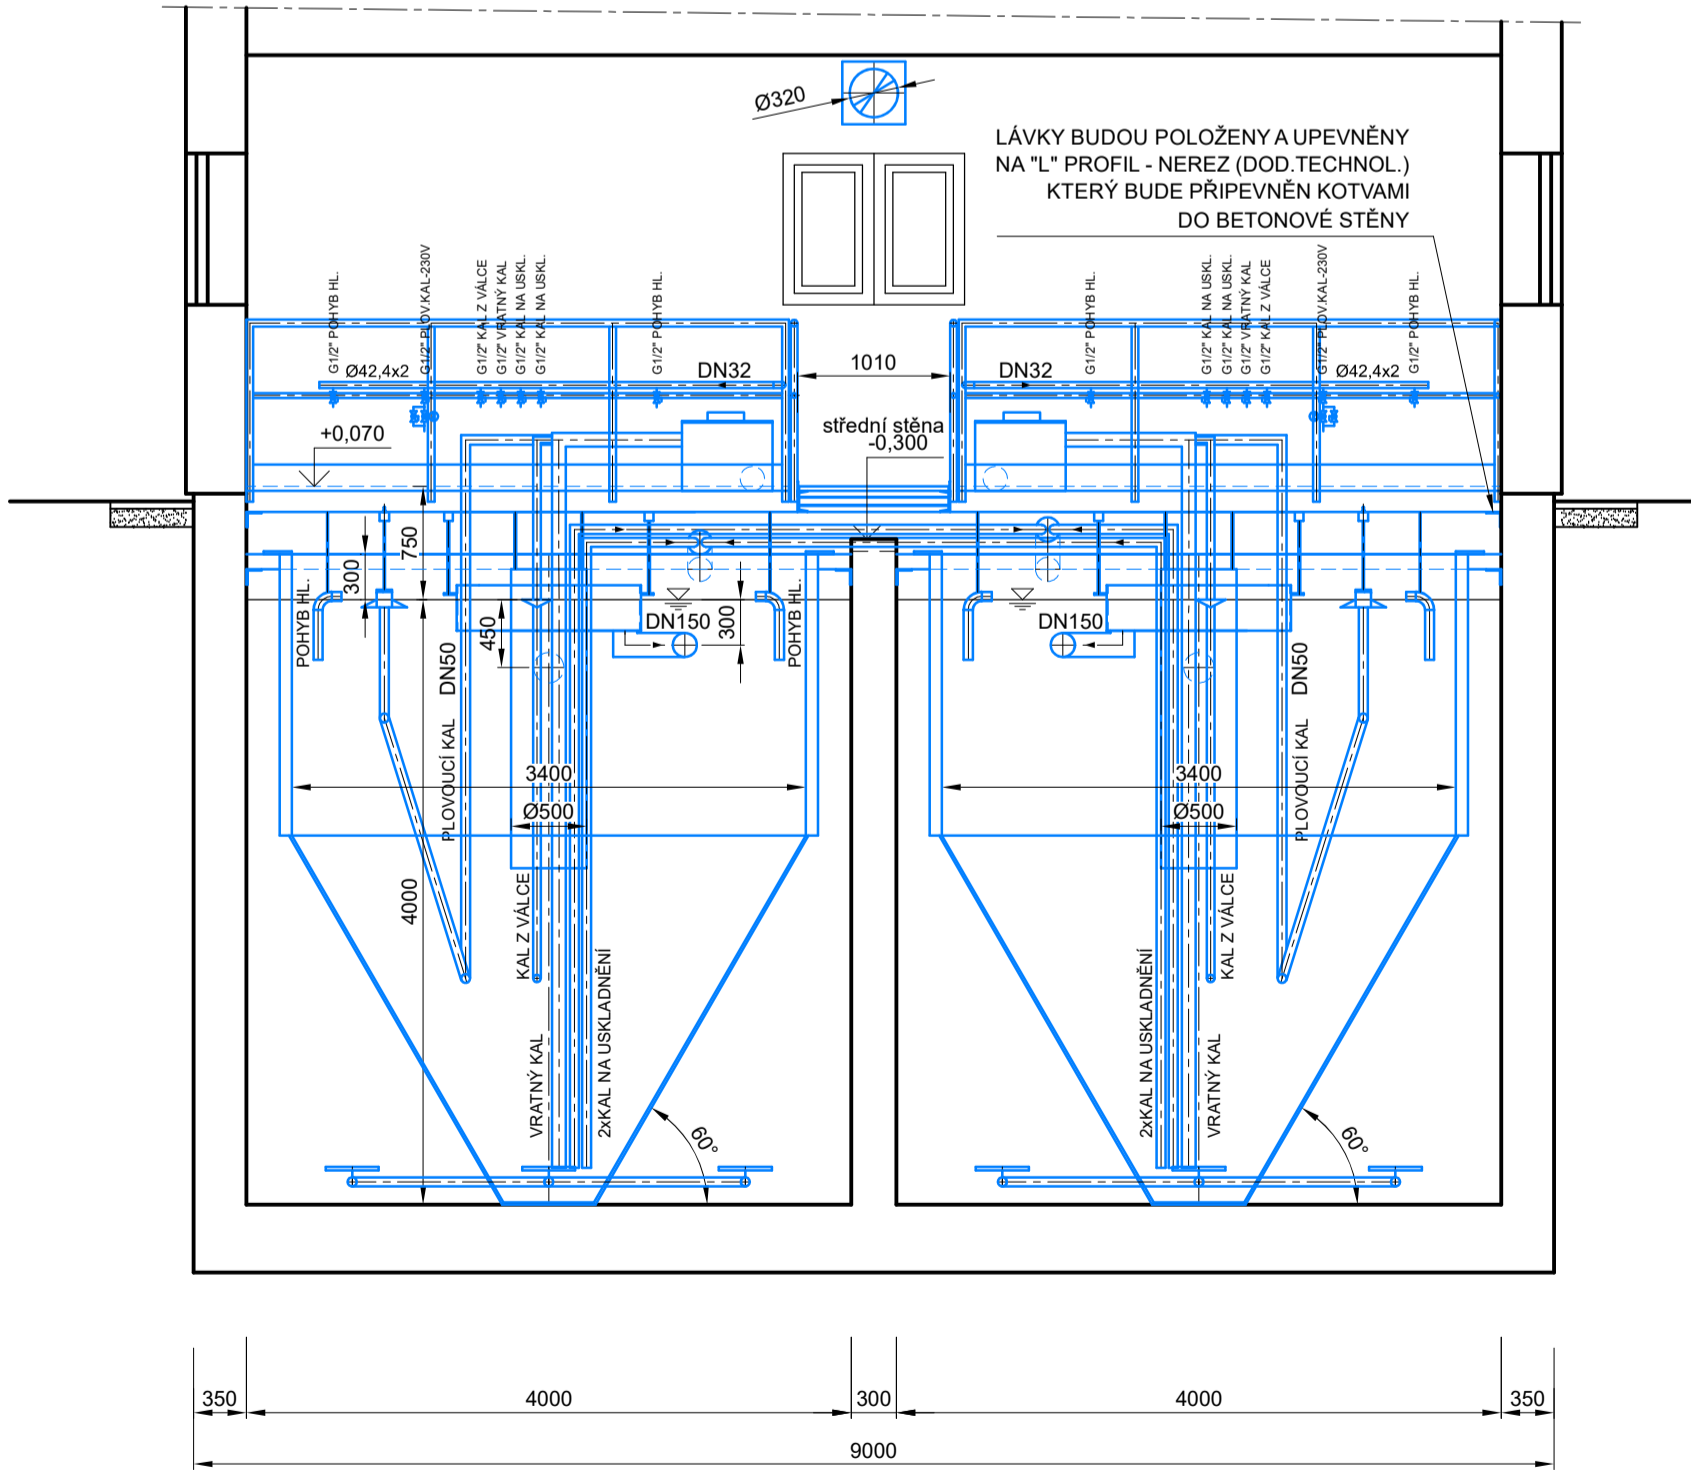


POHLED "T"

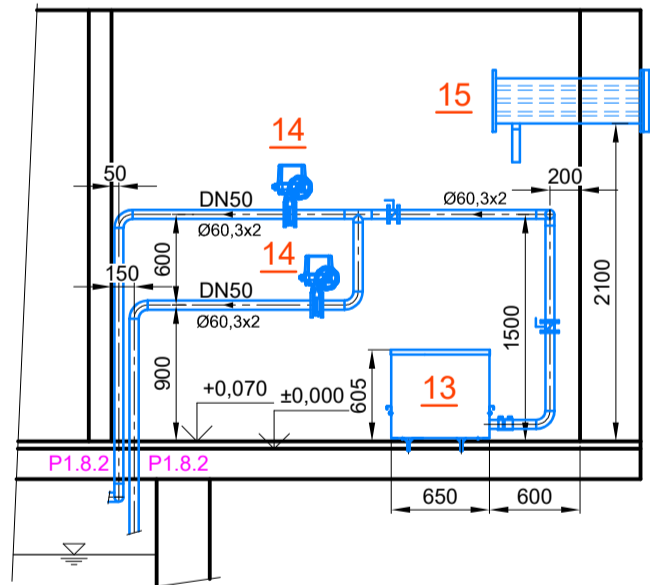


POHLED "U"

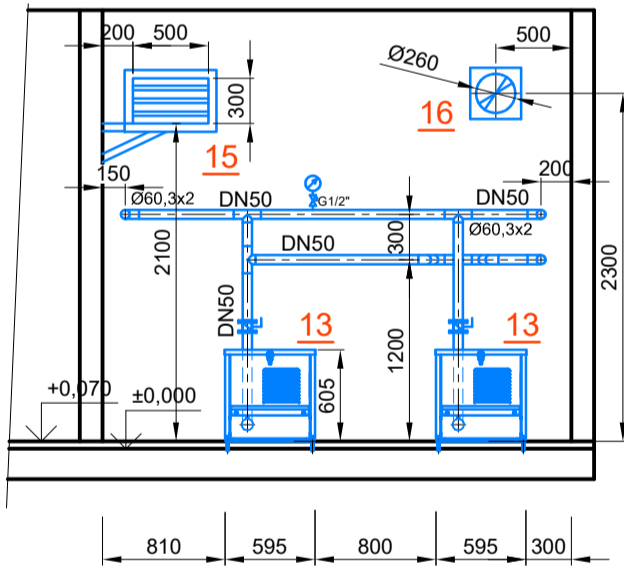


POHLED "V"

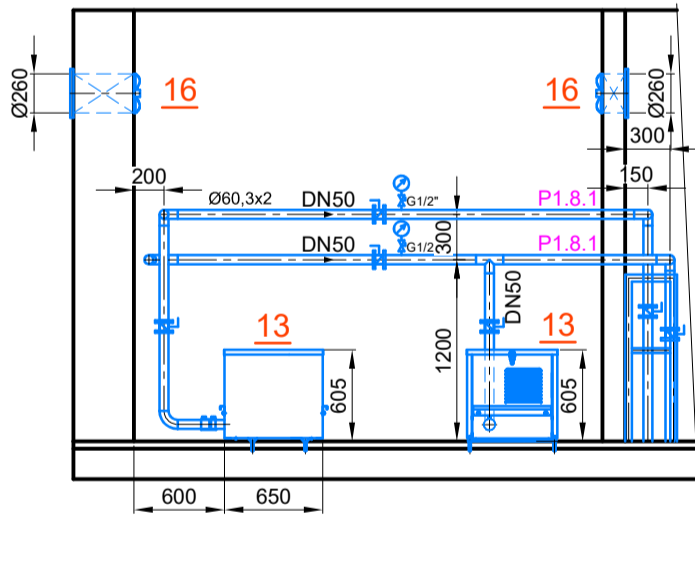

POHLED "W"

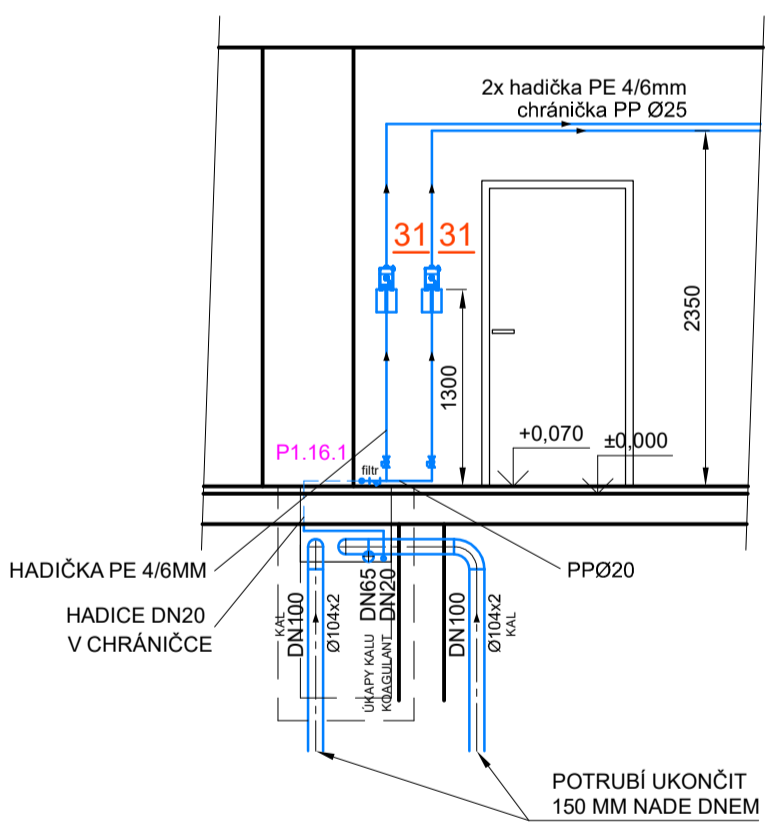

POHLED "X"

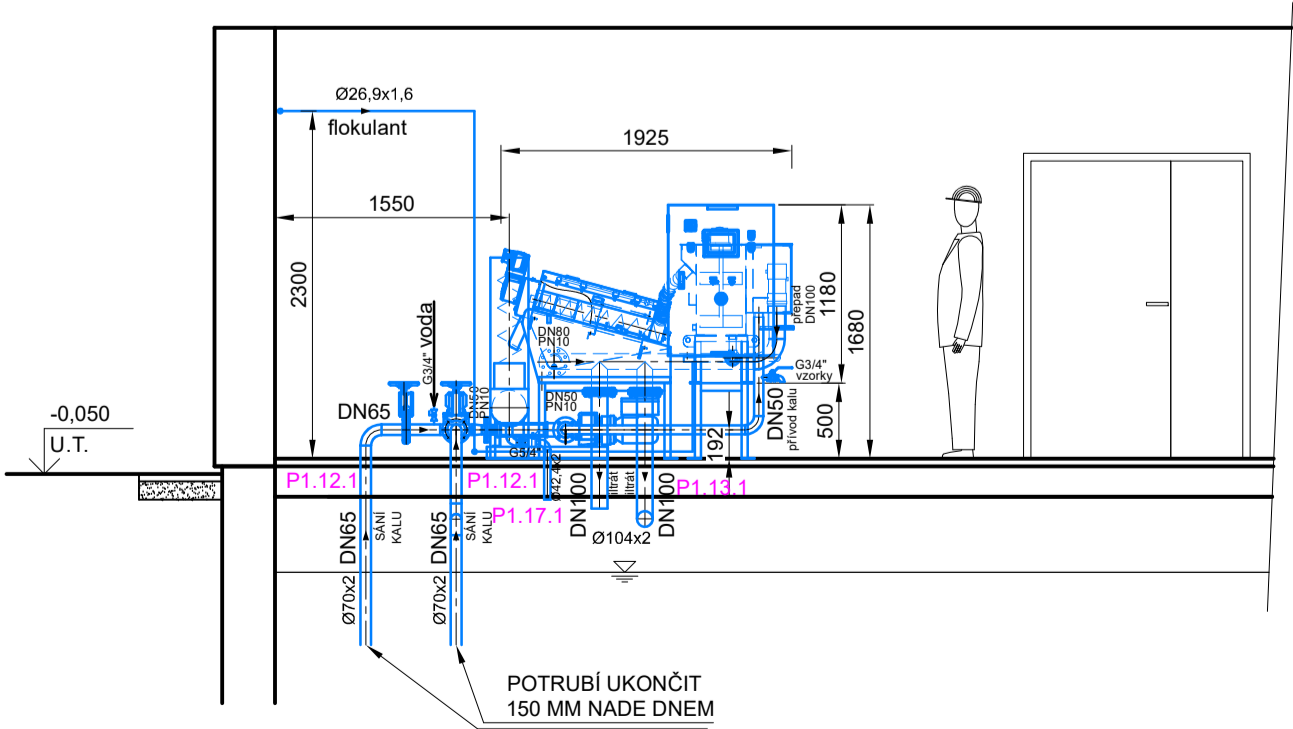

- POZNÁMKA:
- KONZOLY POTRUBÍ A KOTEVNÍ MATERIÁL, OCEĽ TŘ.17
 - VODIČ TYČE PONORNÉHO ČERPADLA (MÍCHADLA) UPEVNIT KE DNU DLE ŘEŠENÍ HORNÍHO DRŽÁKU
 - VODIČ TYČE TAK, ABY BYLA DODRŽENA SVISLOST SPOUŠTĚCÍCH TYČÍ
 - AERAČNÍ ROSTY KOTVIT PEVNĚ KE DNU NÁDRŽI
 - PROSTUPY BUDOU VRTÁNY, POD HLADINOU BUDOU TĚSNĚNÝ SEGMENTOVÝM TĚSNĚNÍM - DODÁVKA STAVBY
 - HRANICE DODÁVEK

DODÁVKA STAVBY

DODÁVKA TECHNOLOGIE

±0,000=232,53 m n.m. (Bpv)

AQOL s.r.o., Tovární 1059/41, 779 00 Olomouc aqol@aqol.cz, www.aqol.cz				AQOL projekce • inženýring • realizace vodo hospodářských staveb	
VYPRACOVAL	ING. P. ŽOUREK	ODP. PROJEKTANT	ING. P. ŽOUREK	ČÍSLO ZAKÁZKY	2019042
OBJEDNATEL	OBEC ŽELEČ			DATUM	05/2021
ZAKÁZKA				STUPEŇ	DPS
KANALIZACE A ČOV ŽELEČ				FORMÁT	4 A4
D.8 TECHNOLOGIE ČOV D.8.1 PS 01 STROJNĚ TECHNOLOGICKÁ ČÁST				MĚŘITKO	1:50
ŘEZ C-C, POHLEDY				ČÍSLO PŘÍLOHY	ČÍSLO KOPIE
				D.8.1.7	